




Nota: La Cubierta se realizara con Dos Paneles Sandwich uno de 50 mm y otro de 30 mm

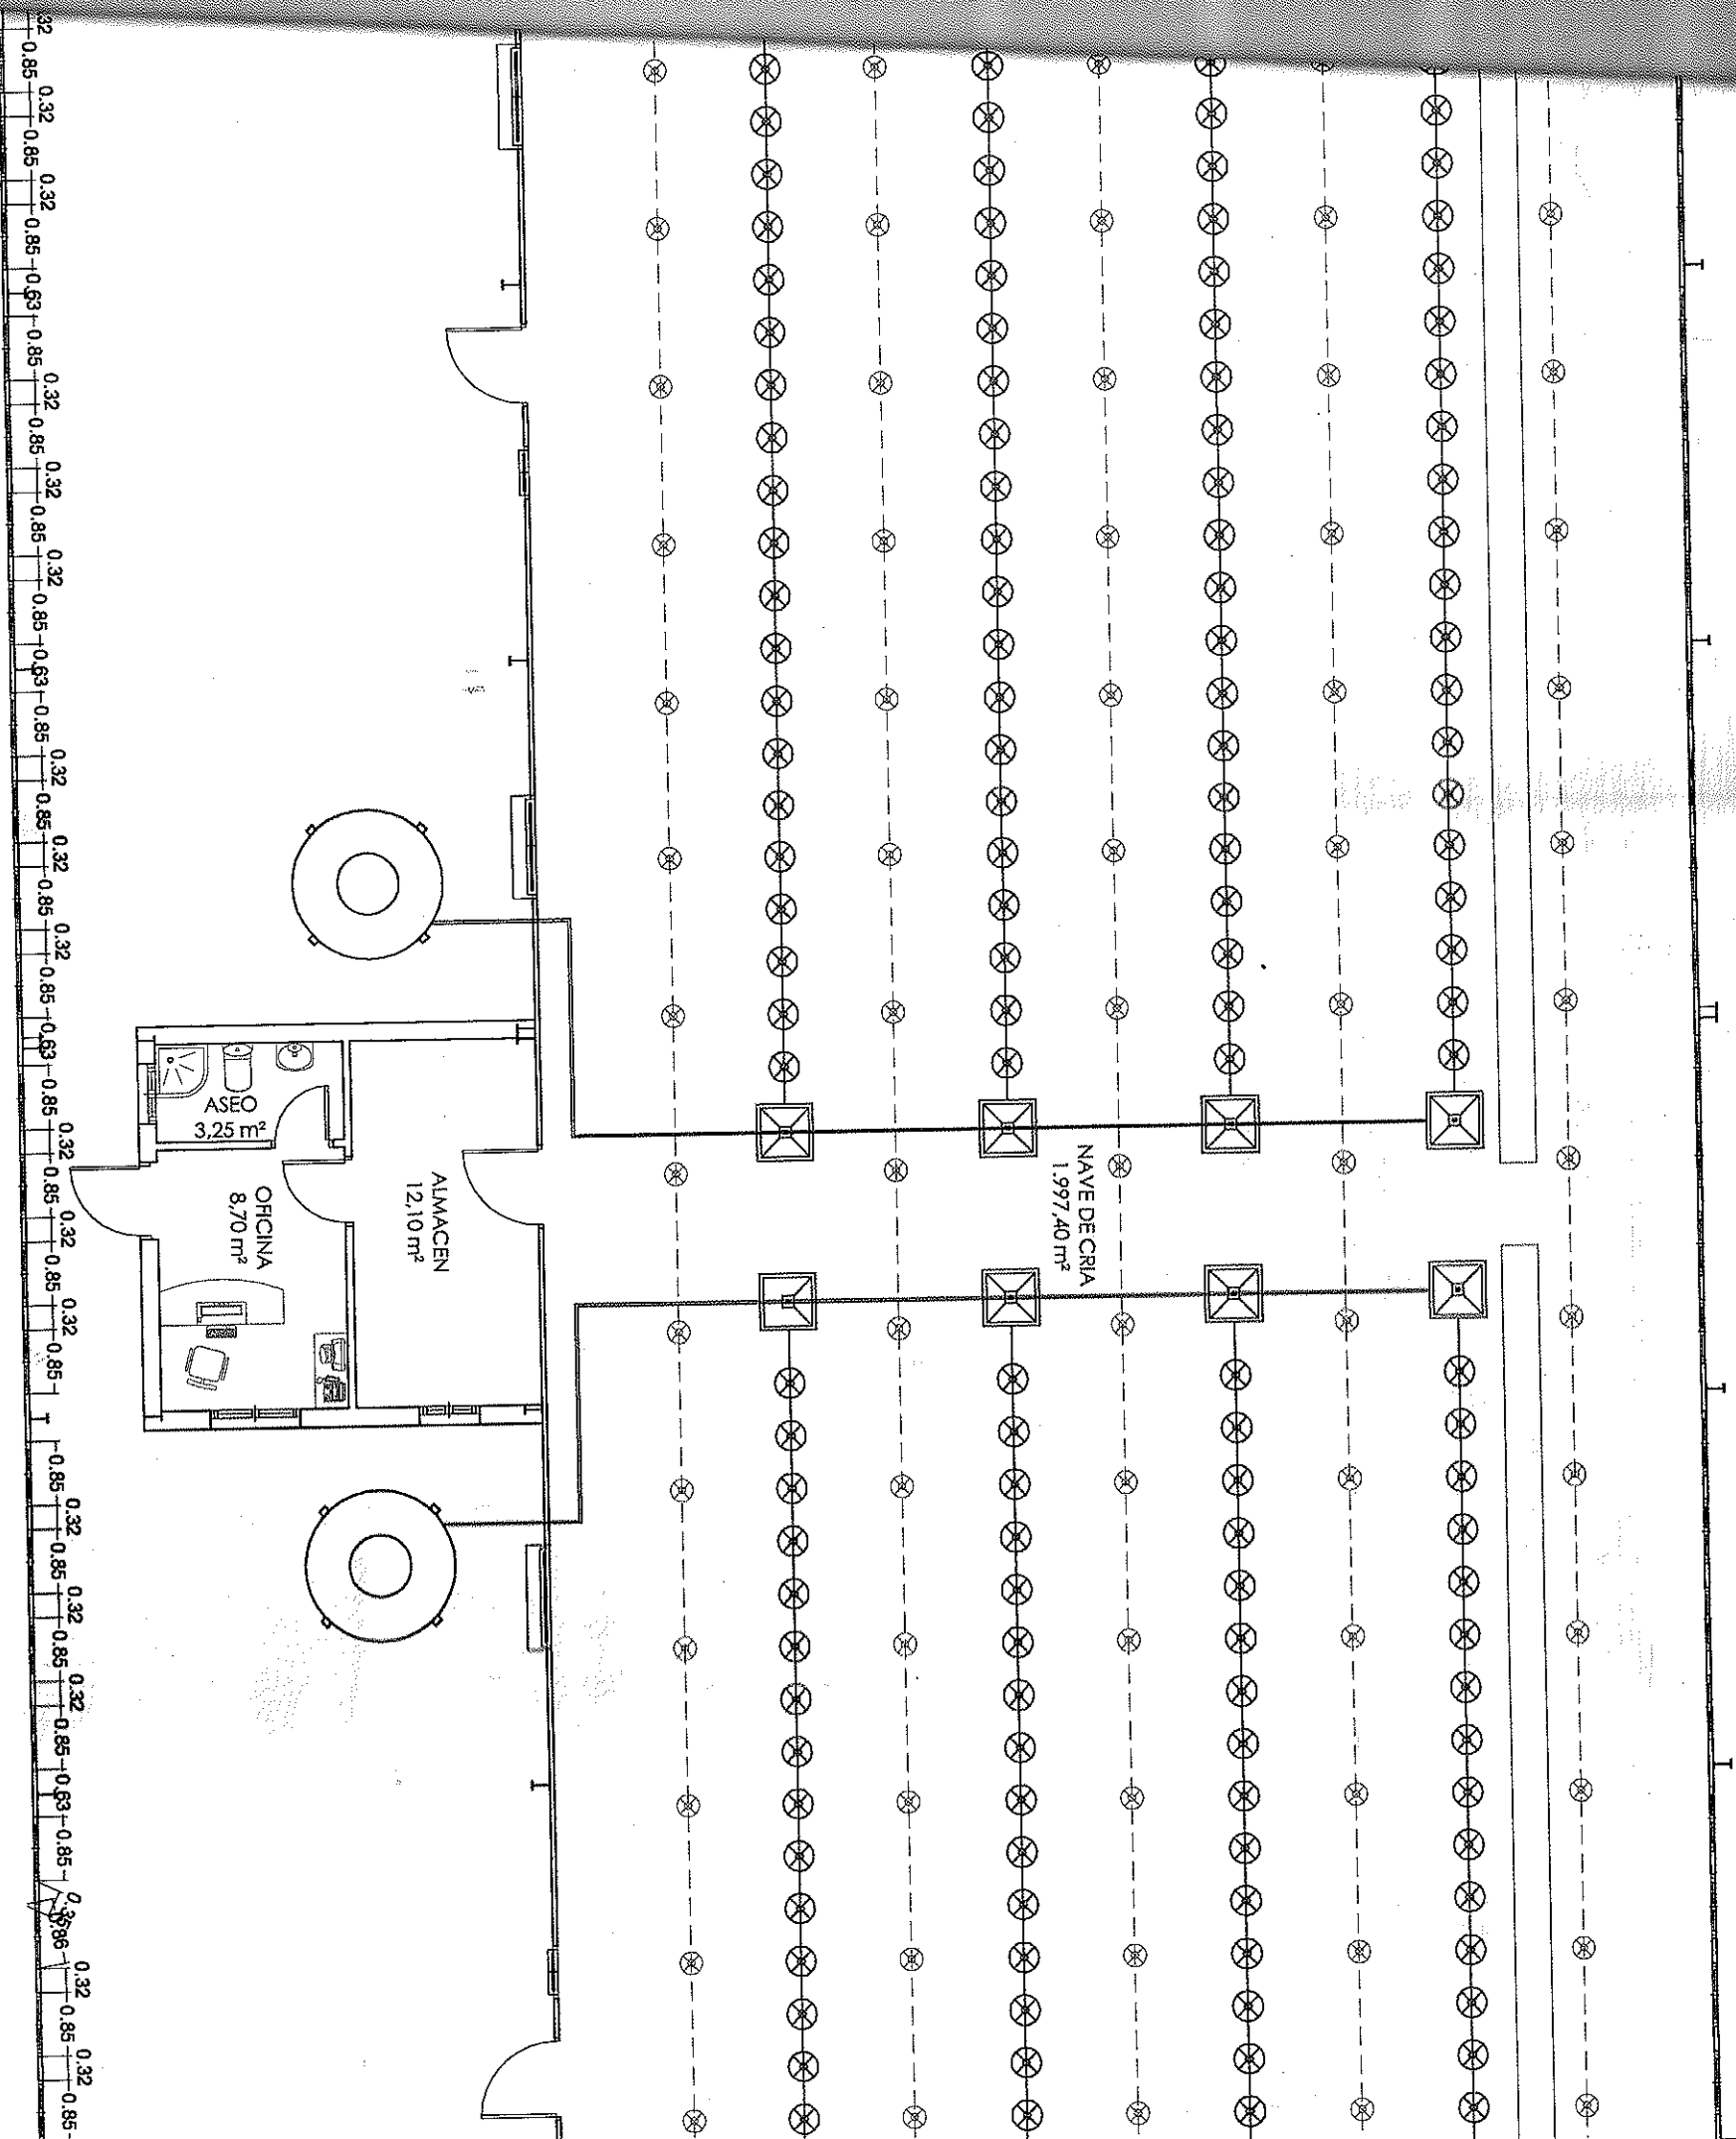


NAVE DE CRIA
1,997.40 m²

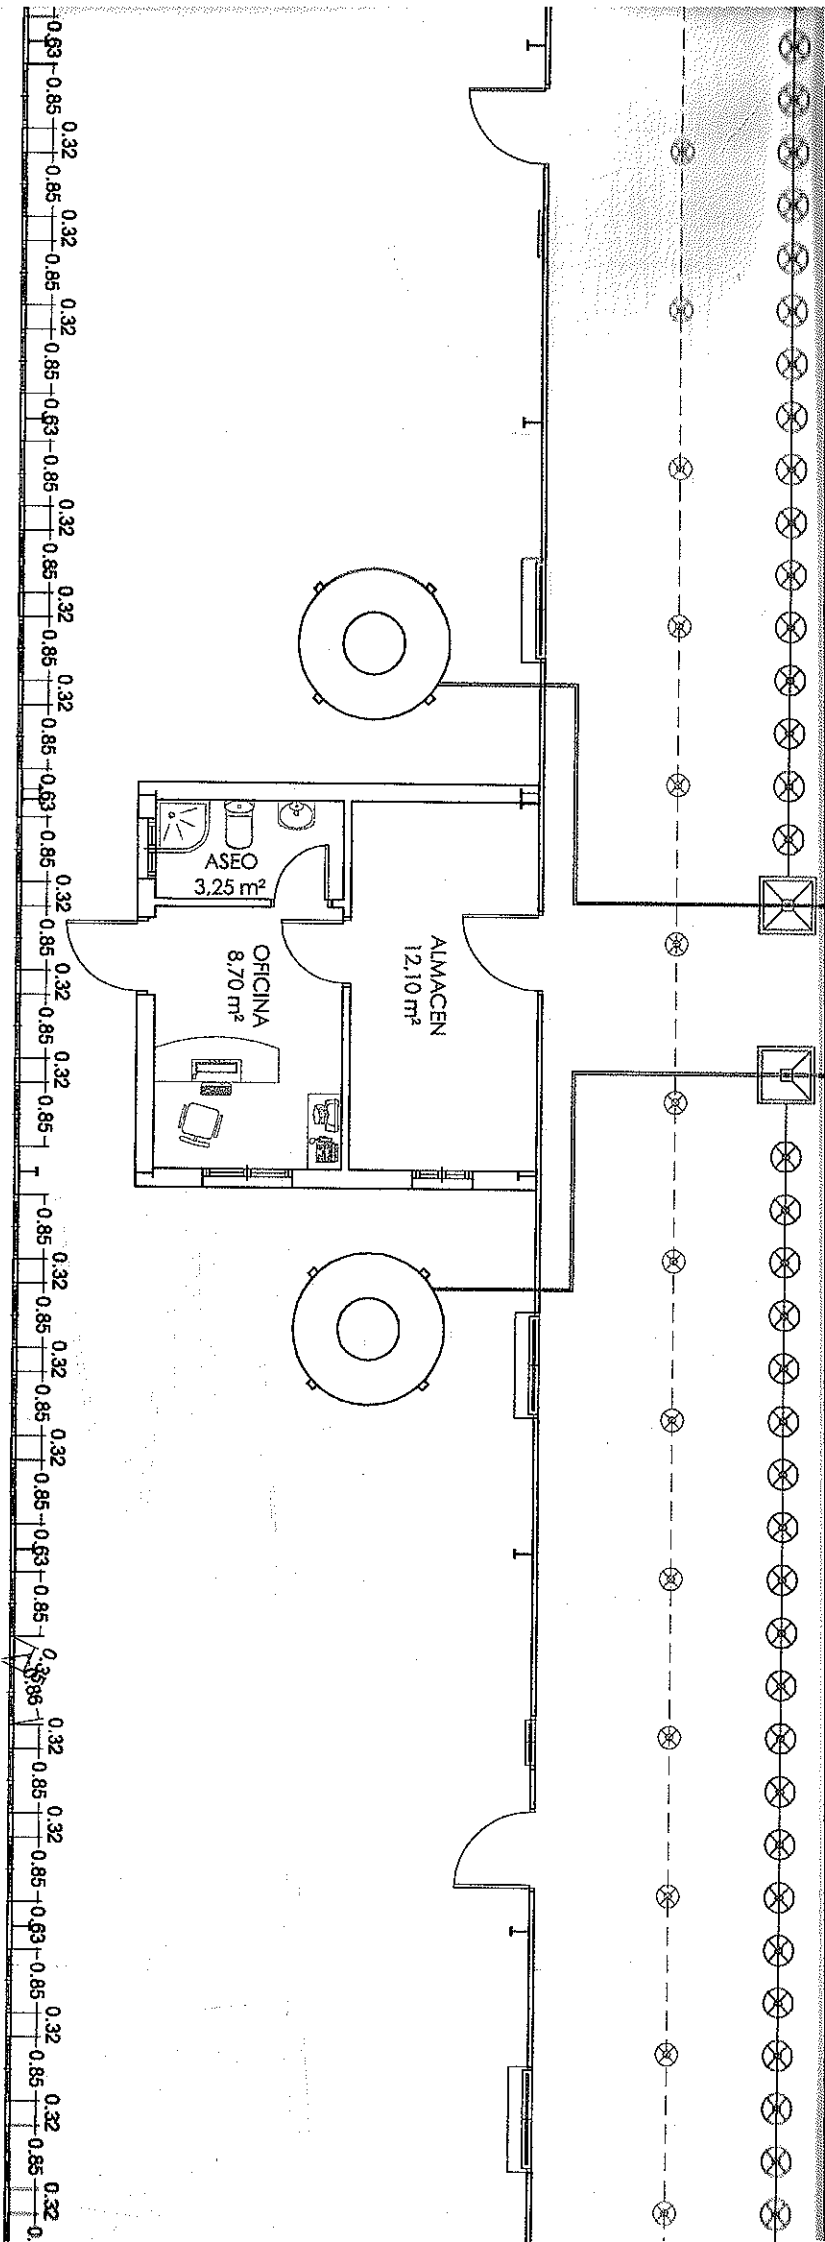


NAVE DE CRIA
1.997,40 m²



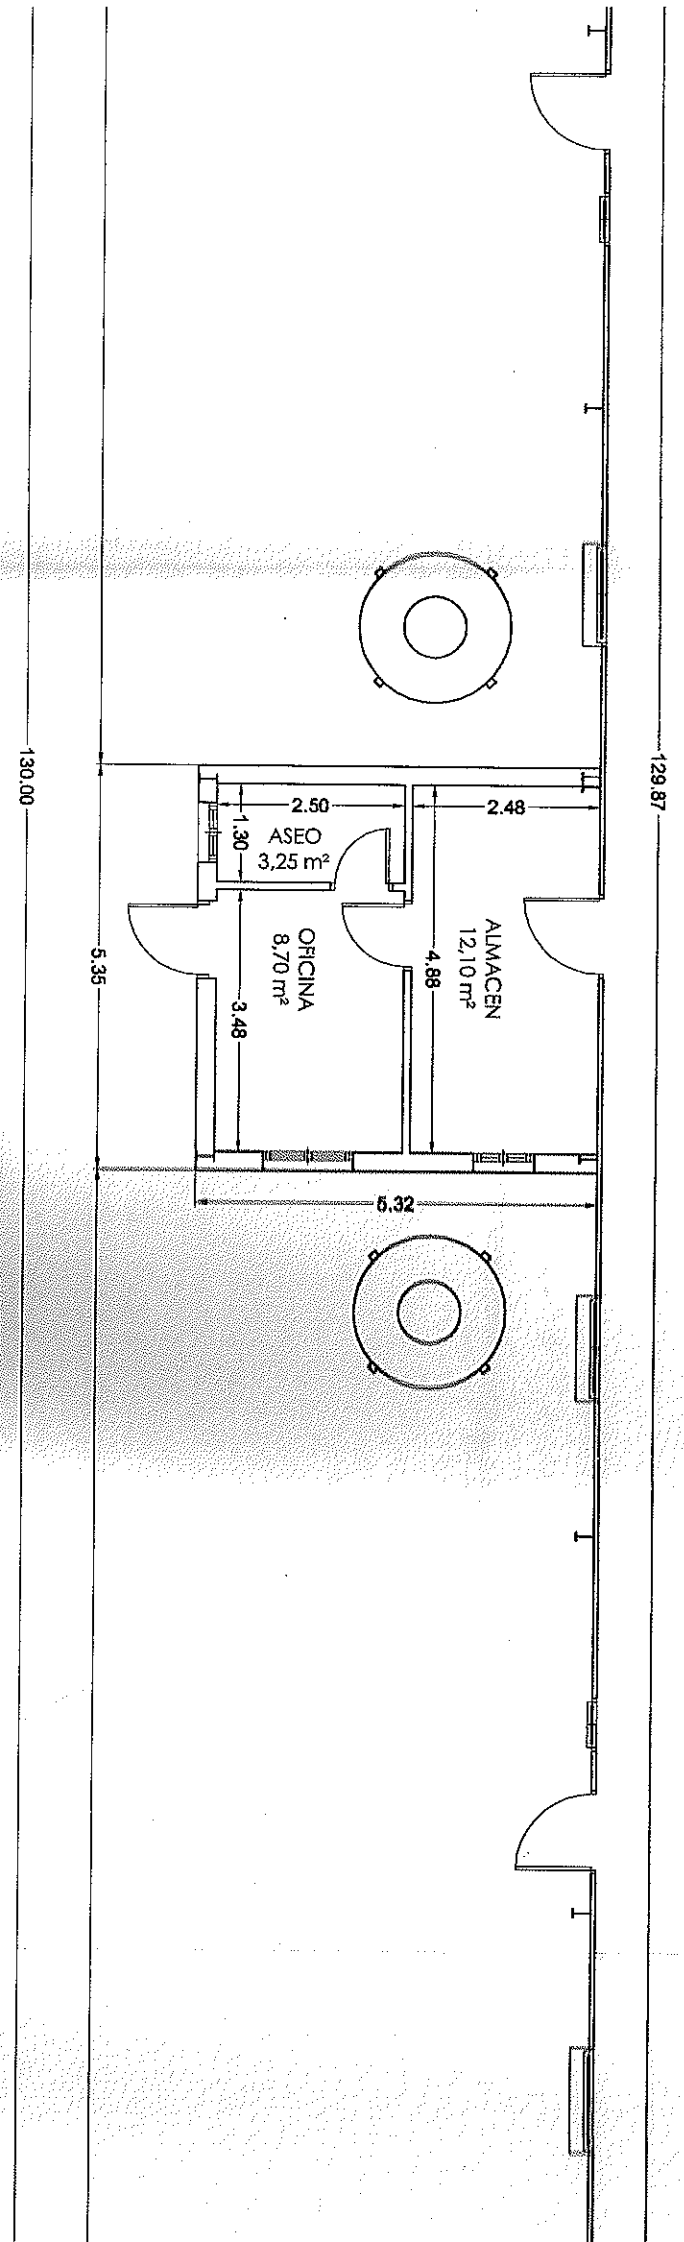


— ⊗ — ⊗ —	LINHA BEBEDOR 5 Liras de 117
⊗ ⊗	LINHA COMEDOR 8 Liras de 54,8
	ESQUA CALEFA 2 Equipos interno
	TUBERIA DE CALDA Ø 200 YB Ø 400
	SISTEMA REFRIG. 2 Módulos de 27

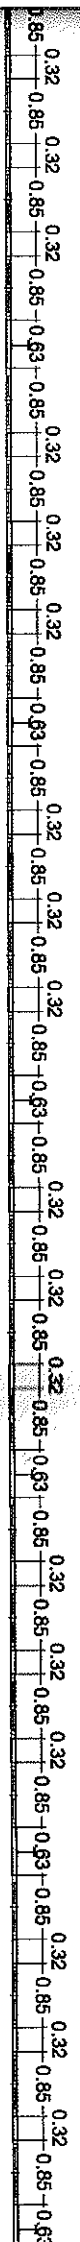


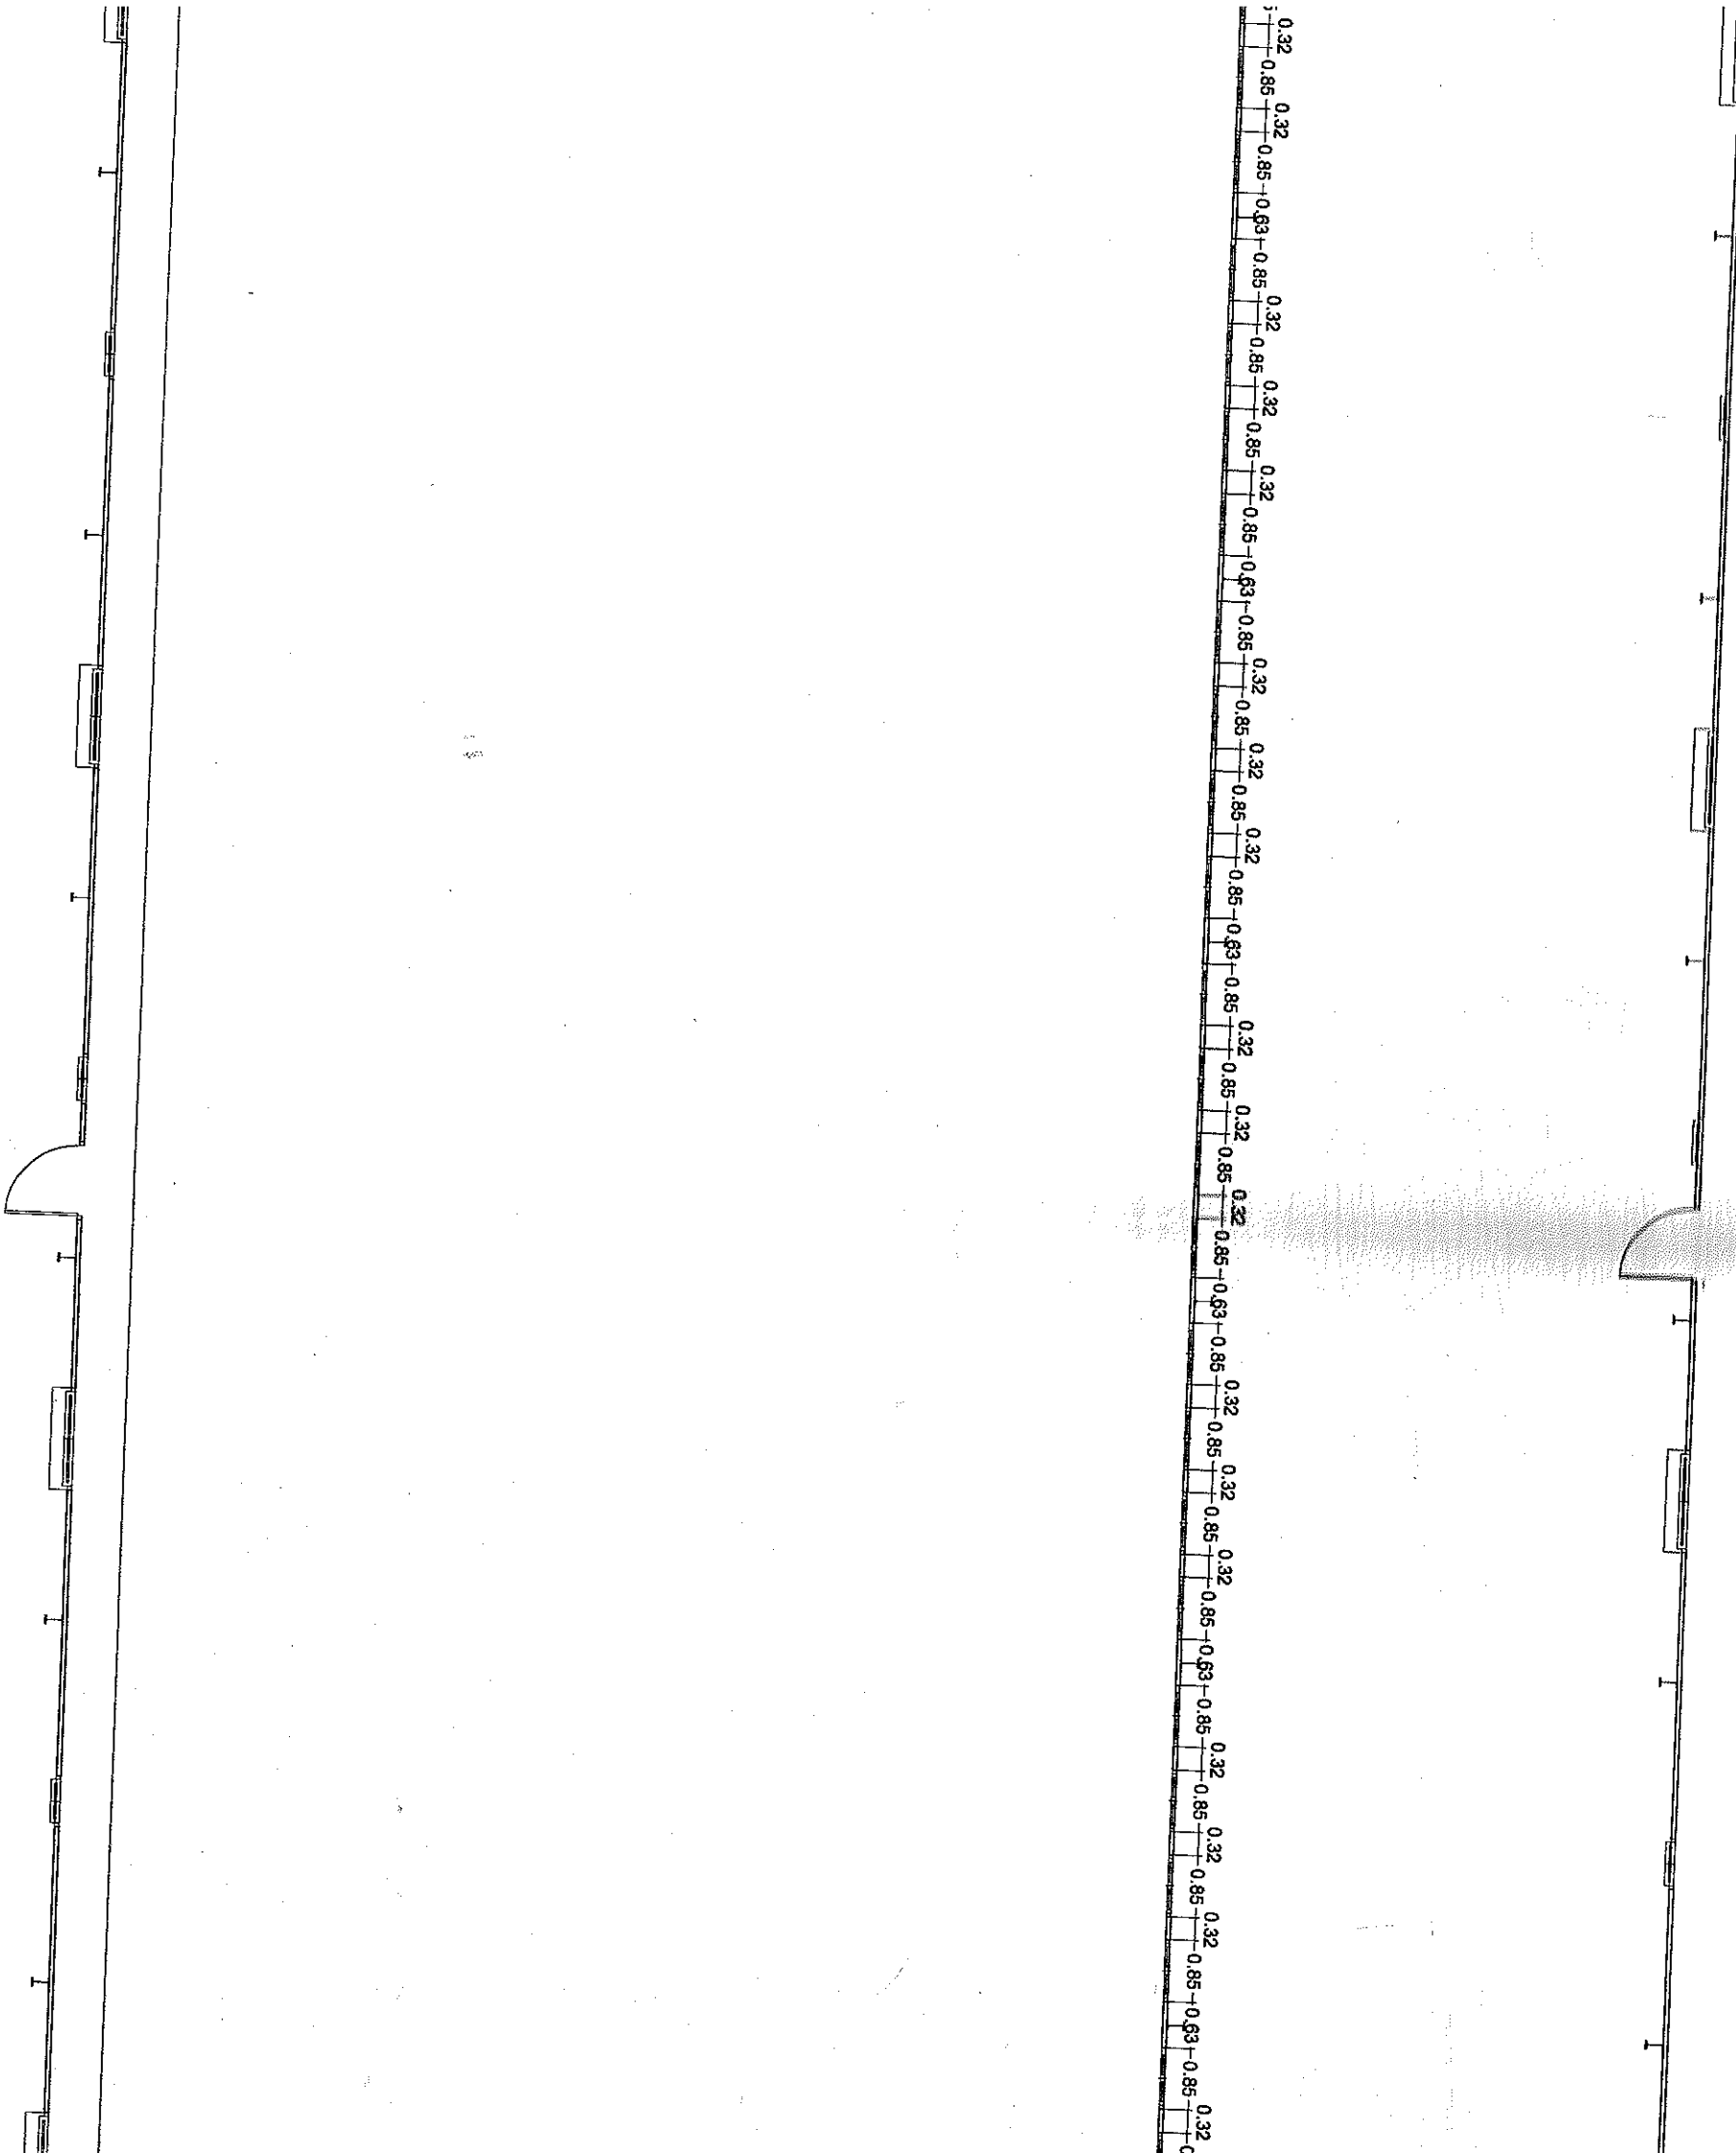


LEYENDA INSTALACIONES

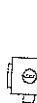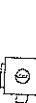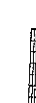BEBEDEROS TETINA			
35 de 117,60 ML.		VENTILADOR FASE TUNEL 1,00 C.V. EUROEMME mod. EC 50 (12 Unidades)	
35 de 54,80 ML.		VENTILADOR DE 0,50 C.V. (Vent. Minima y de Inverno) EUROEMME mod. ED30HE (2 Unidades)	
1 CALEFACCION (180 Kw/C.U.) 105 Interiores.		SONDA DE TEMPERATURA SF.7 5 Unidades	
1 A DE CALEFACCION YB Ø 400		VALVULA ENTRADA AIRE TRANSVERSAL Ventilacion Minima y de Inverno (54 Unidades)	
1 A REFRIGERACION PANELES DE CELULOSA los de 27 ML.		TORNO PARA CONTROL ENTRADA DE AIRE 2 Unidades	
		SENSOR DE PRESION NEGATIVA 0 - 10 Pa.	
		VALVULAS ENTRADA AIRE VENTILACION TUNEL 20 Unidades (10 por cada lado)	
		SONDA DE TEMPERATURA Y HUMEDAD RELATIVA Exterior/Interior	
		SILO PARA ALMACENAMIENTO DE BIOMASA 2 Unidades.	
		SILO AEREO PARA PIENSO 17.000 Kg. 2 Unidades.	

This architectural floor plan depicts a large, rectangular hall, likely a gymnasium or a multi-purpose room. The room is characterized by a grid of circular fixtures, possibly lights or ventilation units, arranged in rows. A central aisle runs vertically through the middle of the space. The walls are lined with various pieces of furniture, including what appear to be lockers or storage units on the left and right sides. A large, curved entrance is visible at the bottom center of the plan. The overall layout is symmetrical and organized.

[illegible]

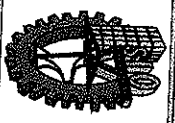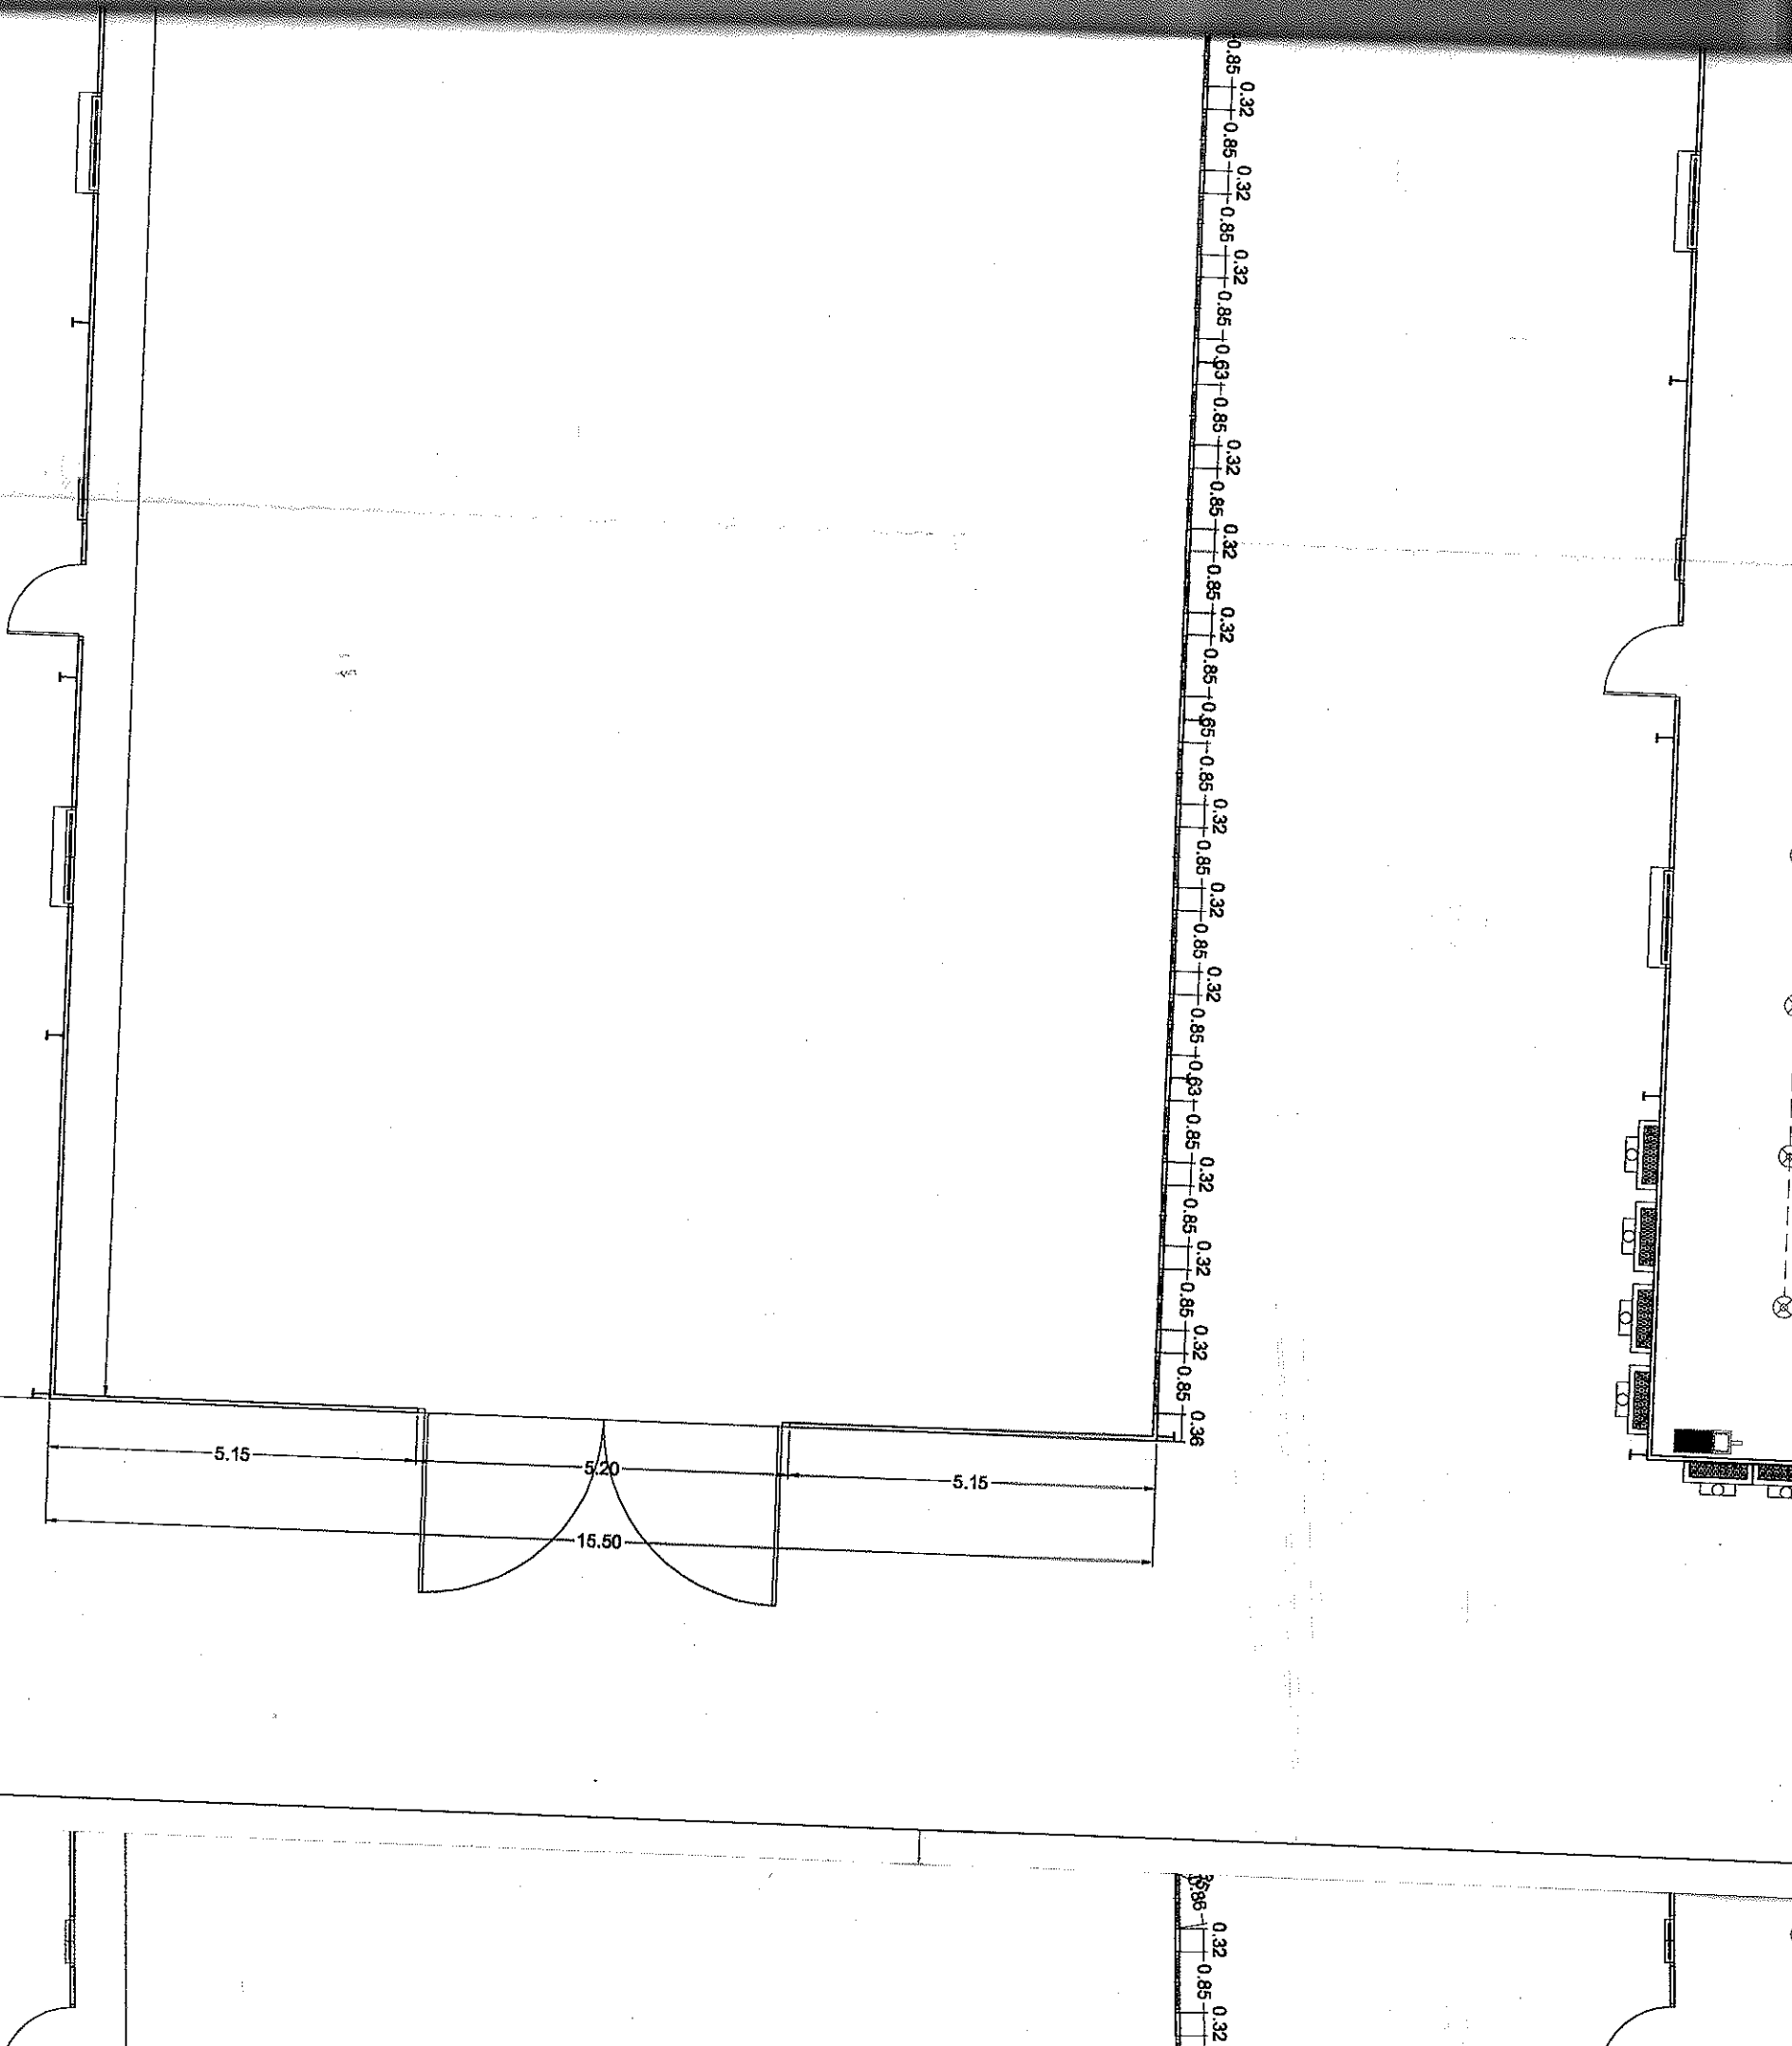


SERVICIOS INTEGRADOS OFITEC, S.L.
SERVICIOS DE INGENIERIA, ARQUITECTURA Y URBANISMO
Calle Carrera, S/N. 18.518 - Cogollos de Guadix - Granada

Móvil: 659 459 757 - 659 459 758
Teléfono y Fax: 958 675 325
E-mail: stiofitec@gmail.com


DOCUMENTO
PROYECTO DE ACTUACION PARA LA INSTALACION DE UNA EXPLOTACION AVICOLA DE BROILERS
EN EL PARAJE "LLANO VENTA", POL. Nº 42 - PARC. Nº 120, CHARCHES T.M. DE VALLE DEL ZALABI (18.511) - GRANADA -

FECHA: <u>Noviembre-2016</u>		PROMOTOR: D. JULIO GARCIA VALLECILLOS	
ESCALA: <u>1:100</u>		PLANO: 05	
DIBUJADO: <u>Alba Mª Martínez Pineda</u>		TITULO: PLANTA DE DISTRIBUCION, COTAS Y SUPERFICIES	
COMPROBADO: <u>Francisco J. Trave Gómez</u>		DE: 07	


EL INGENIERO TECNICO AGRICOLA
MANUEL SALAZAR FERNANDEZ

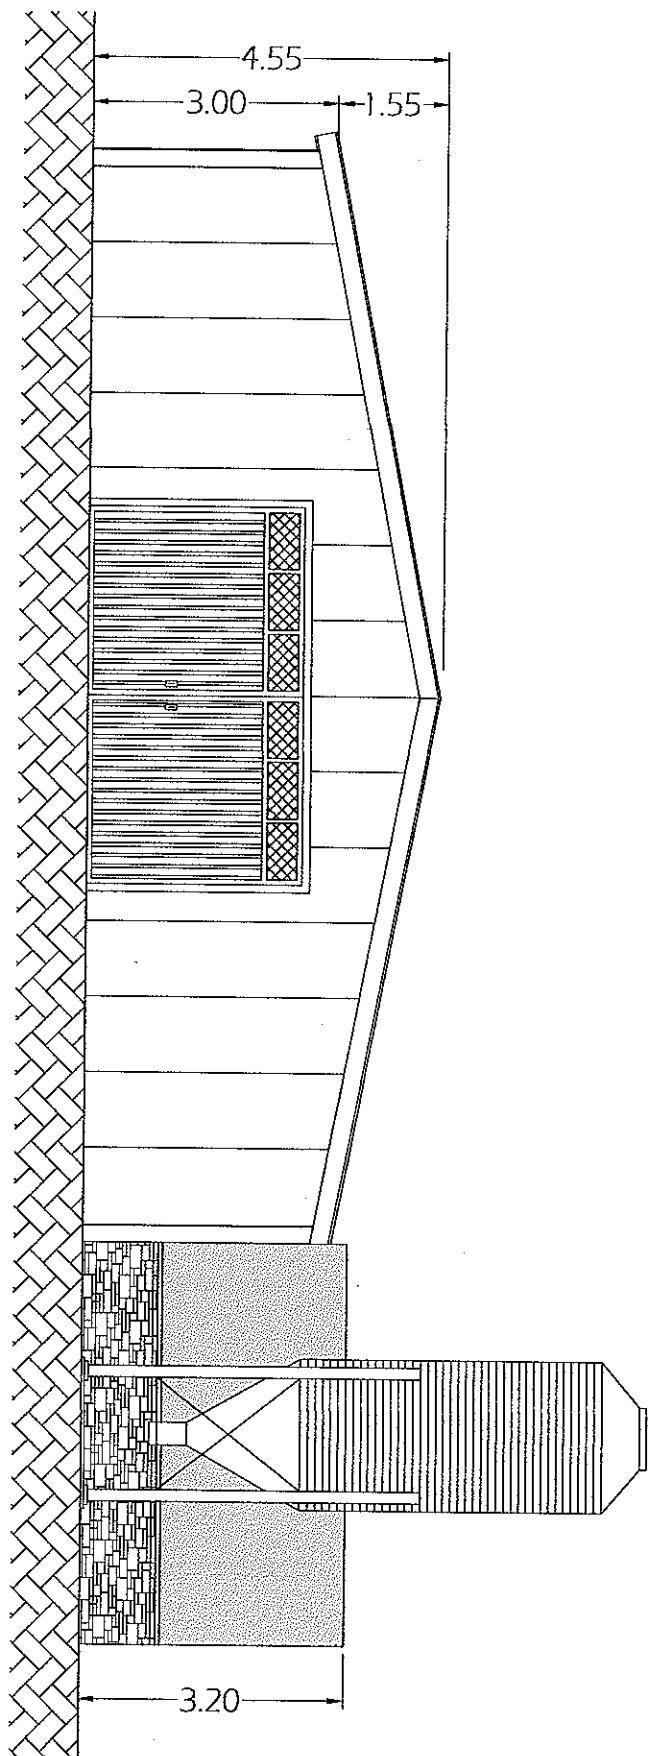


SECCION C-D





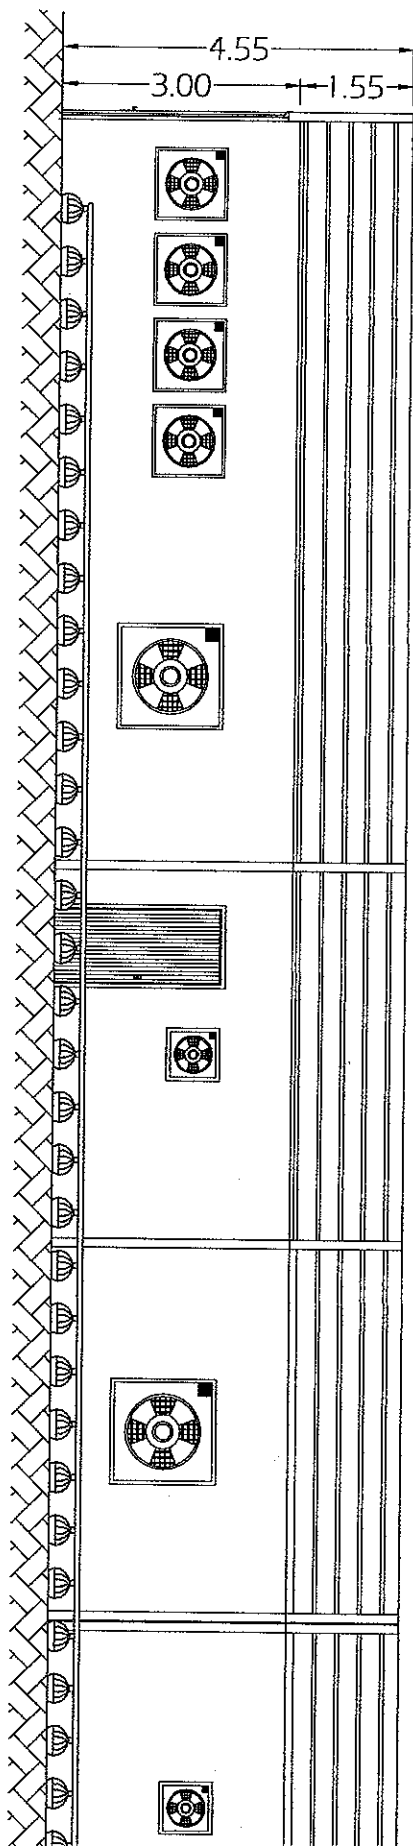







ALZADO LATERAL -B-




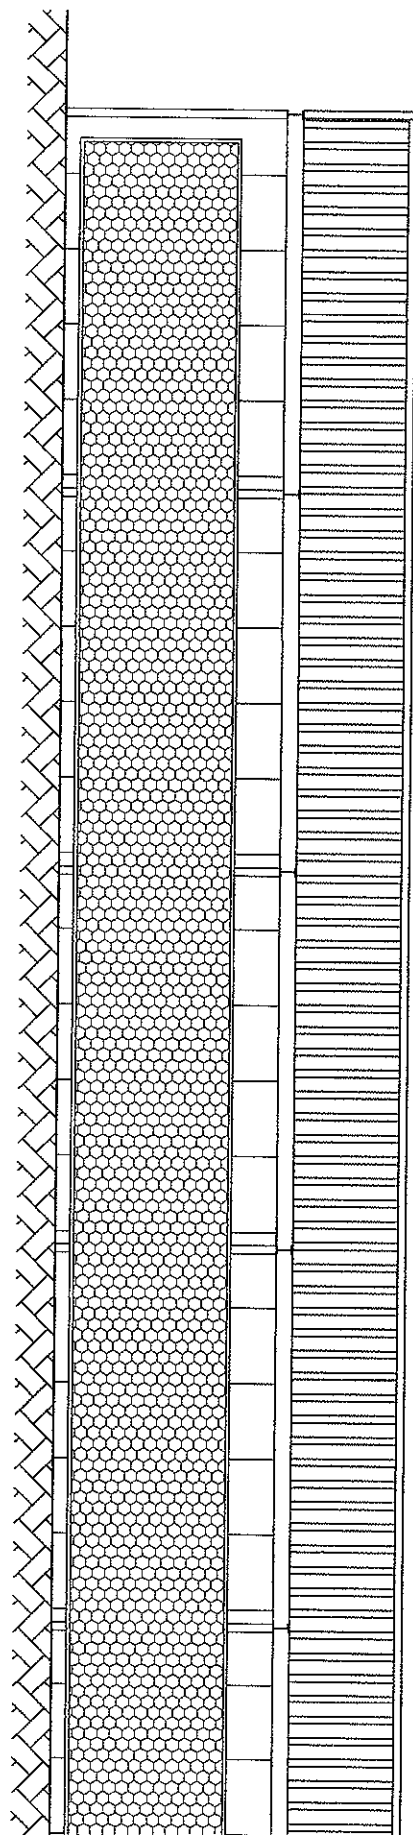


ALZADO LATERAL -A-

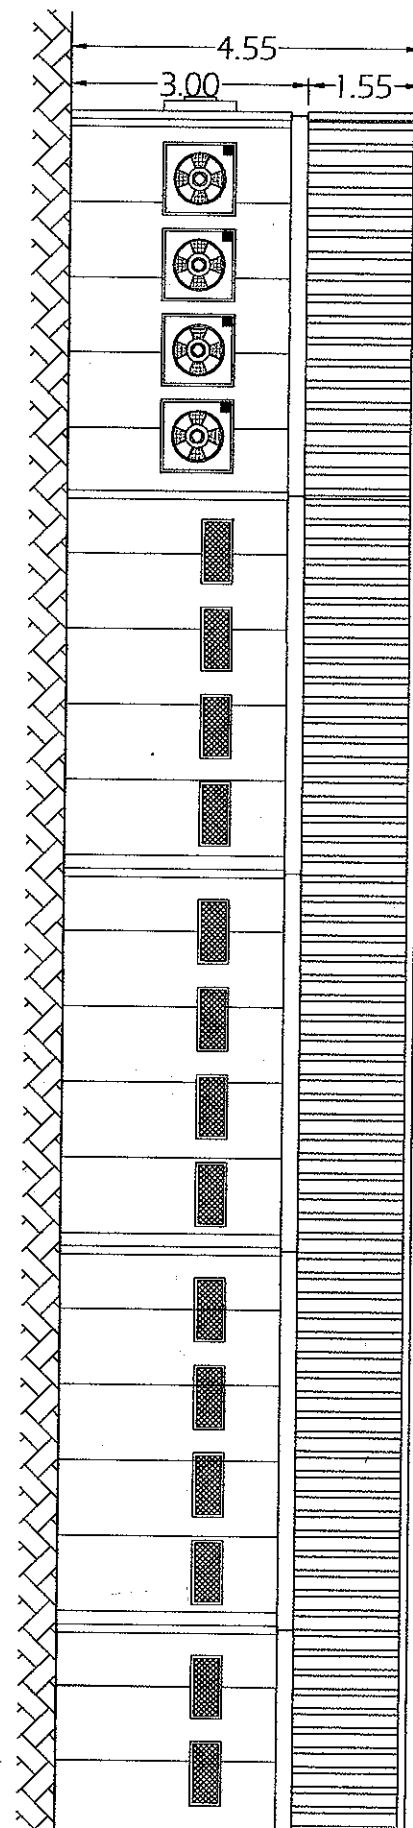

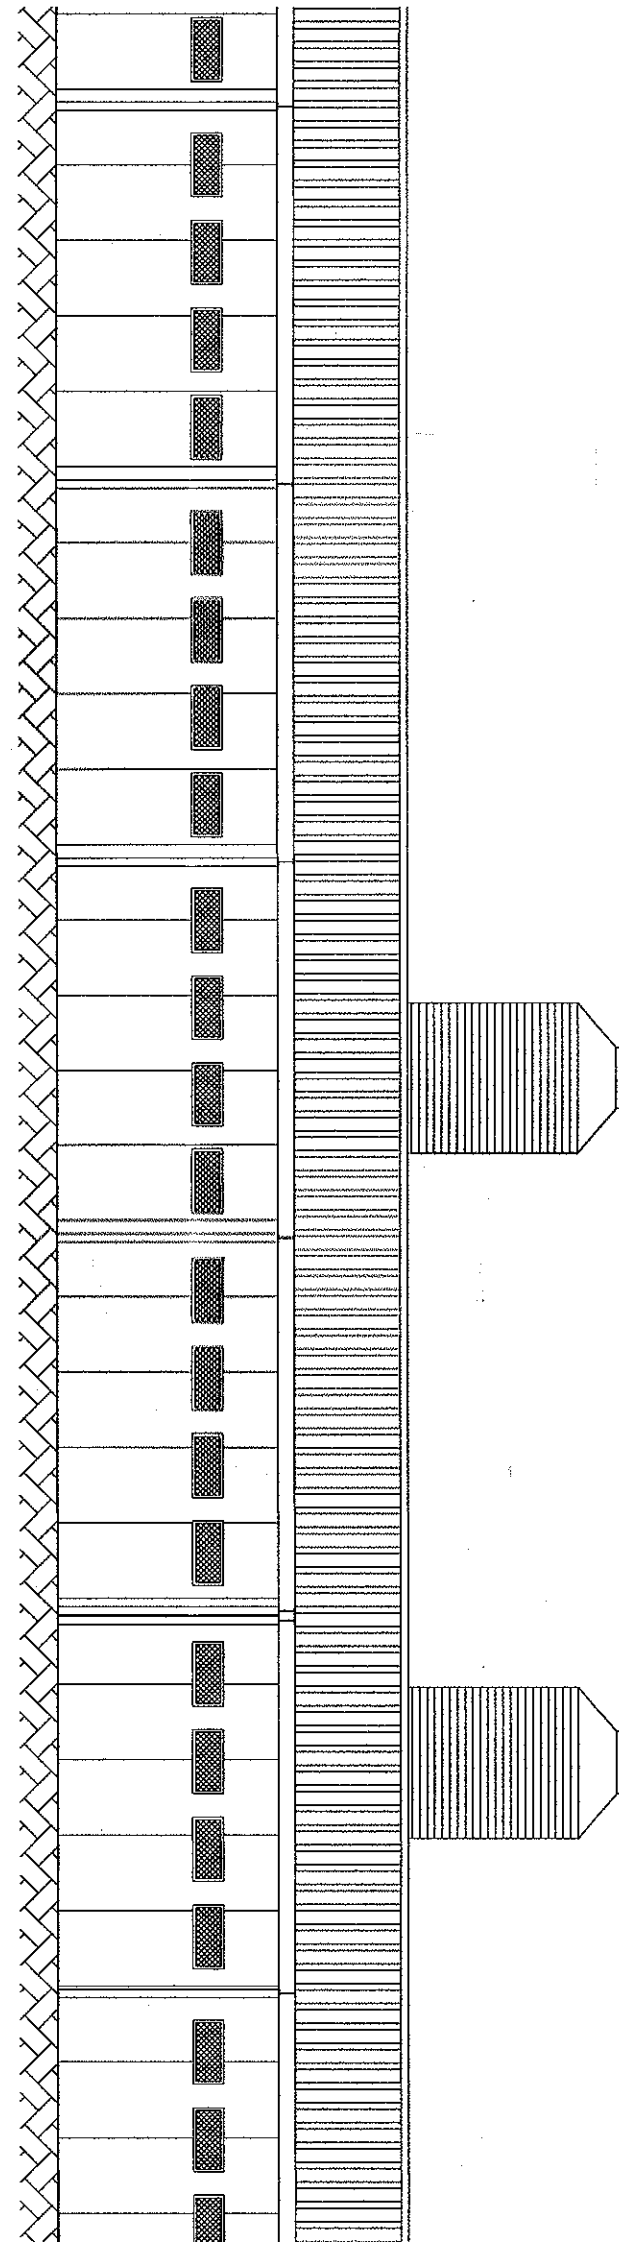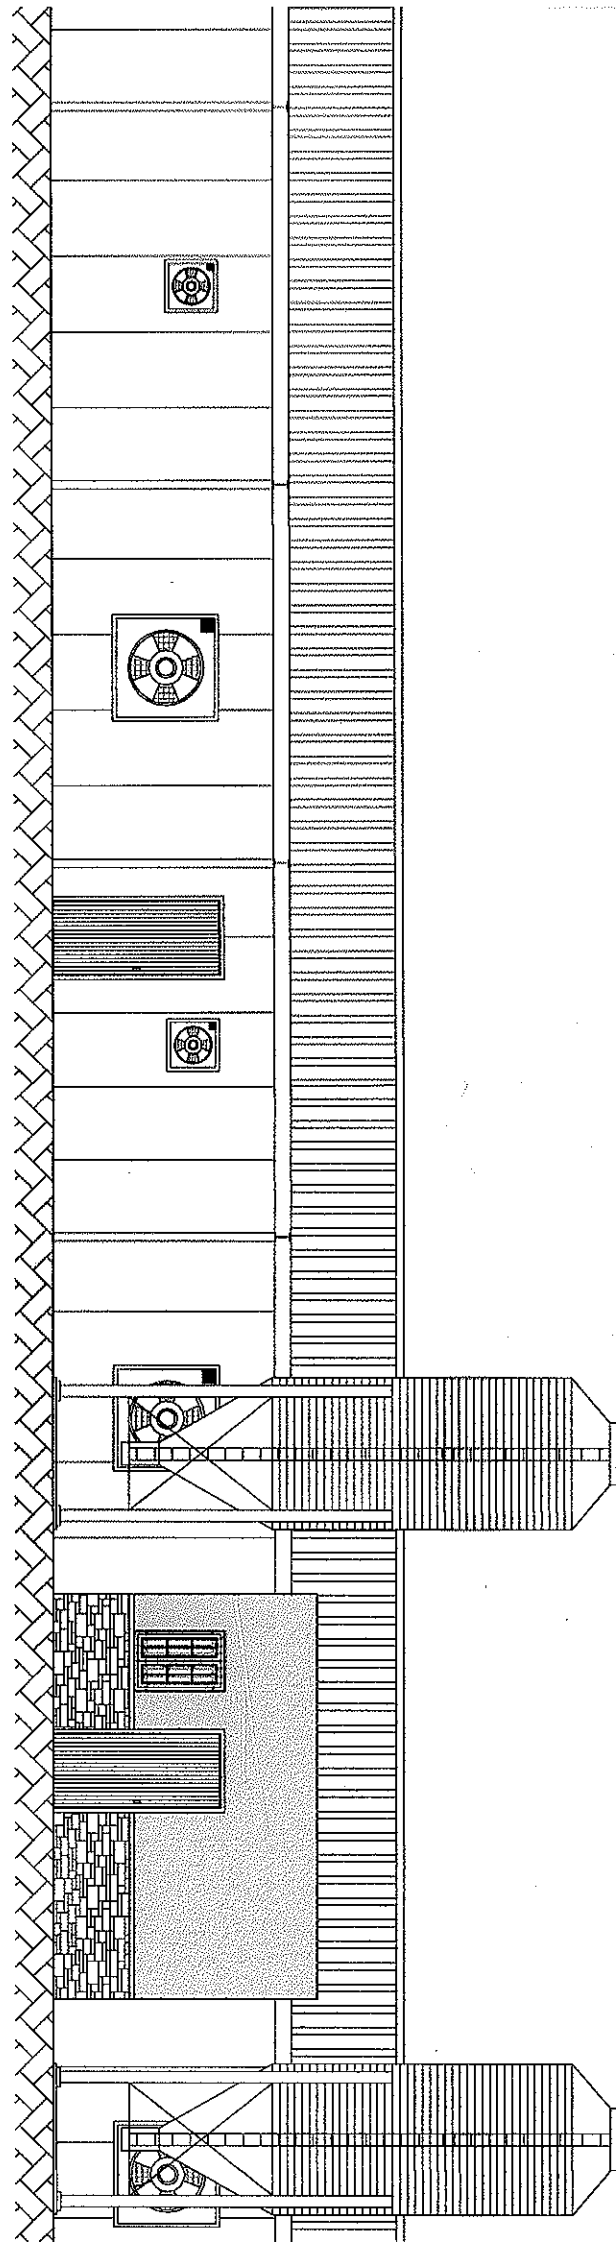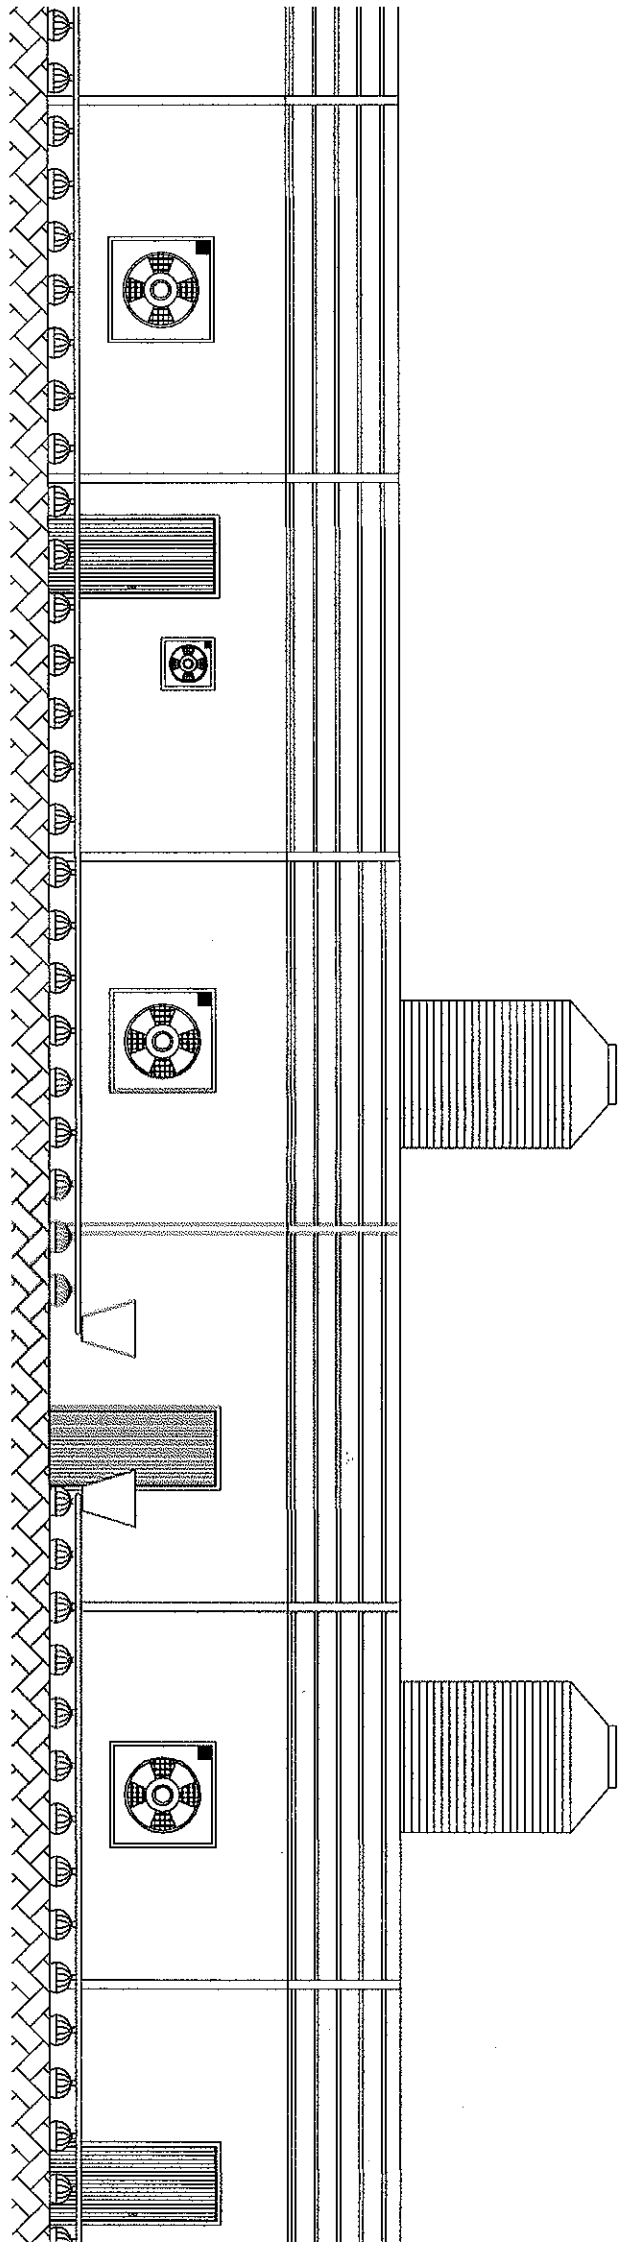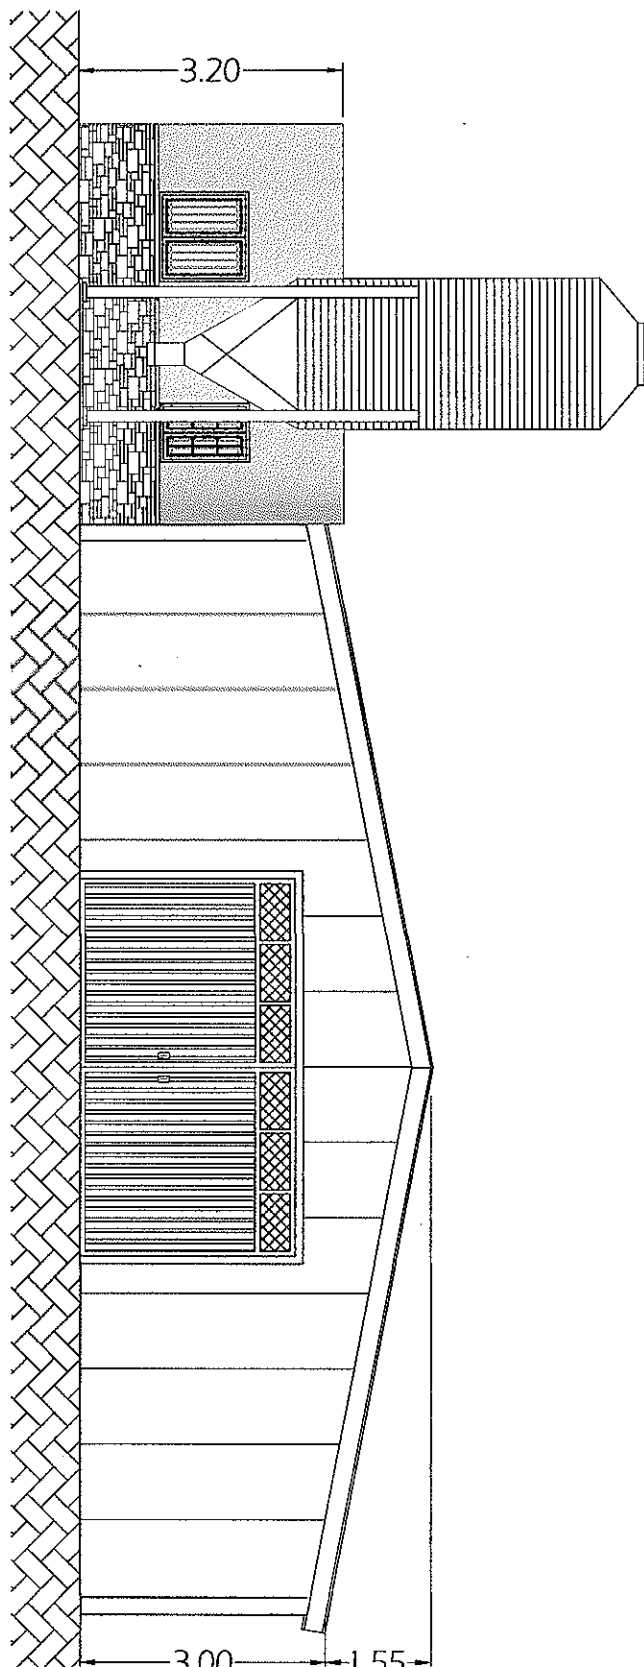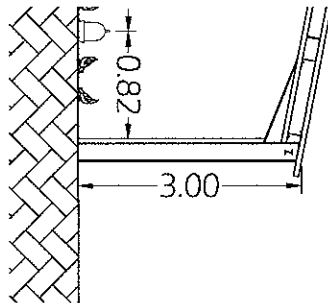

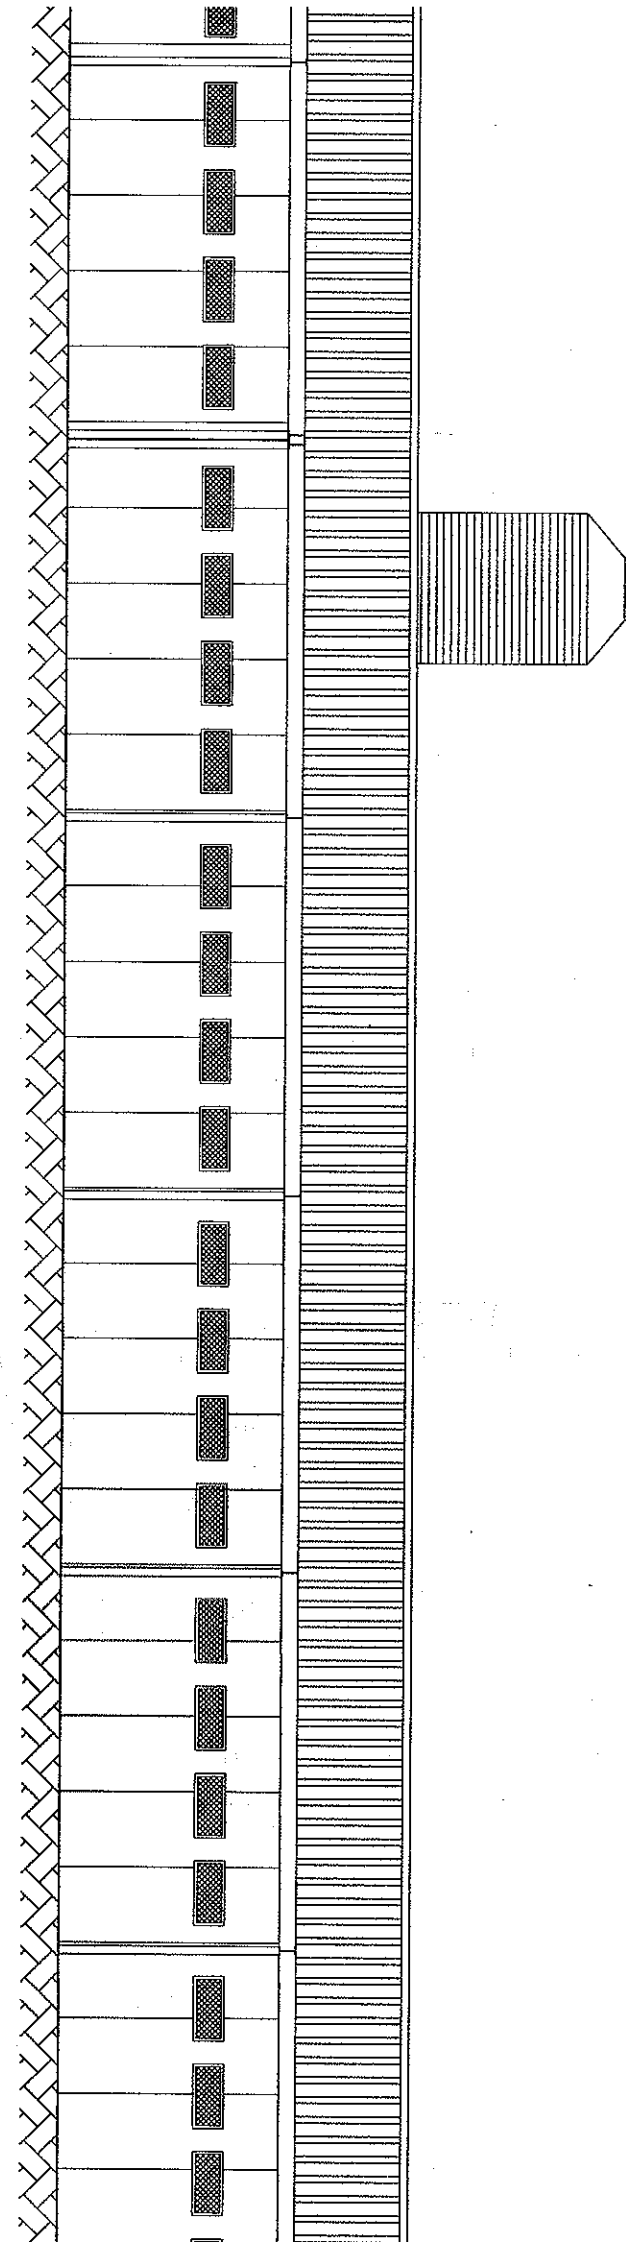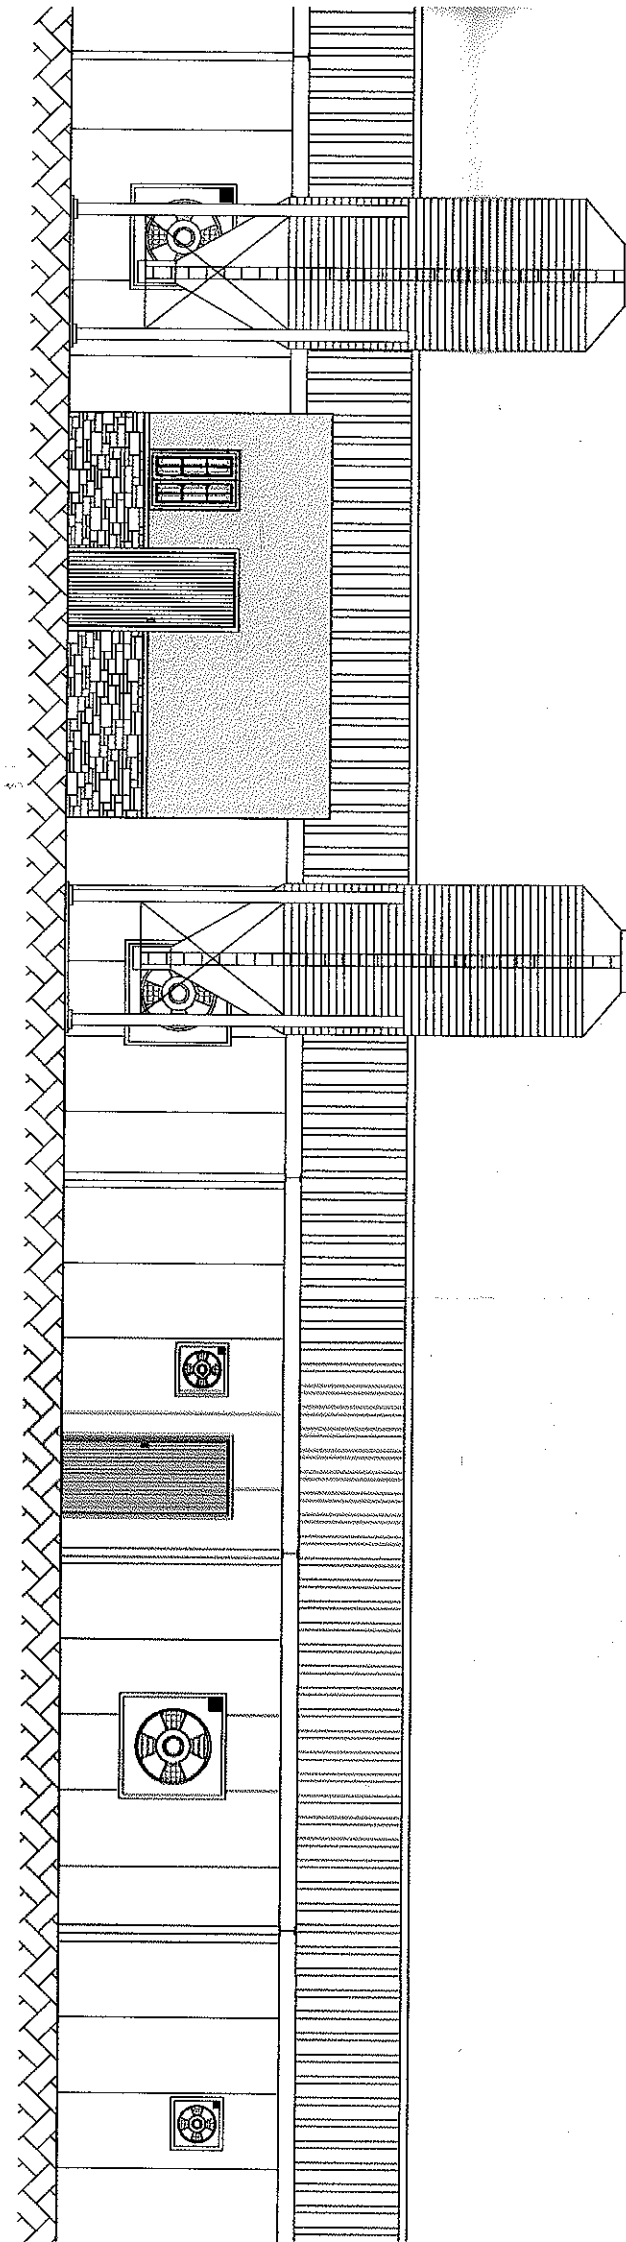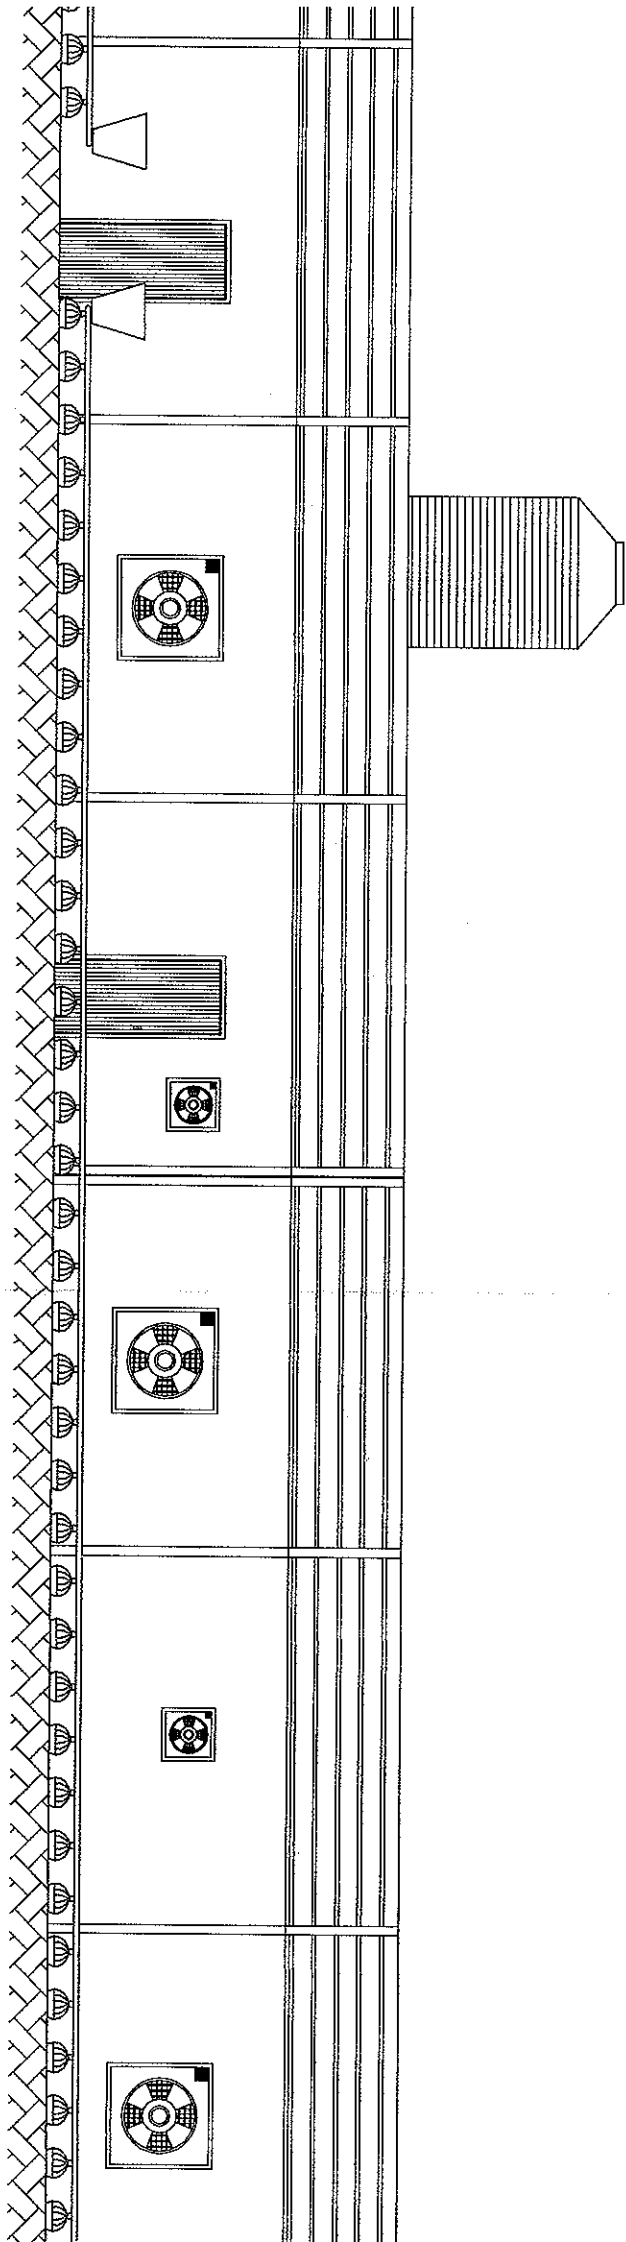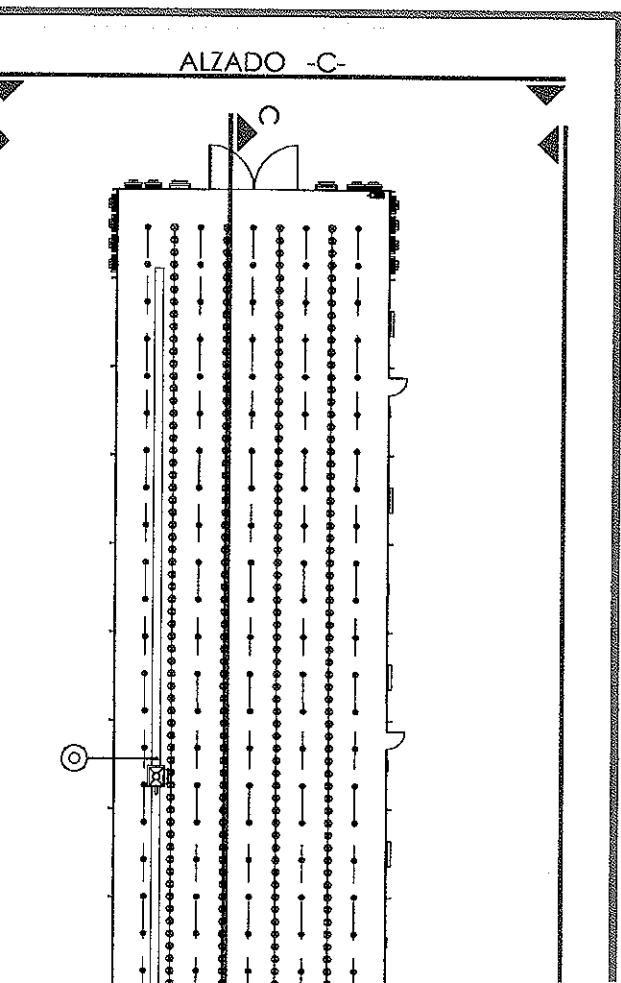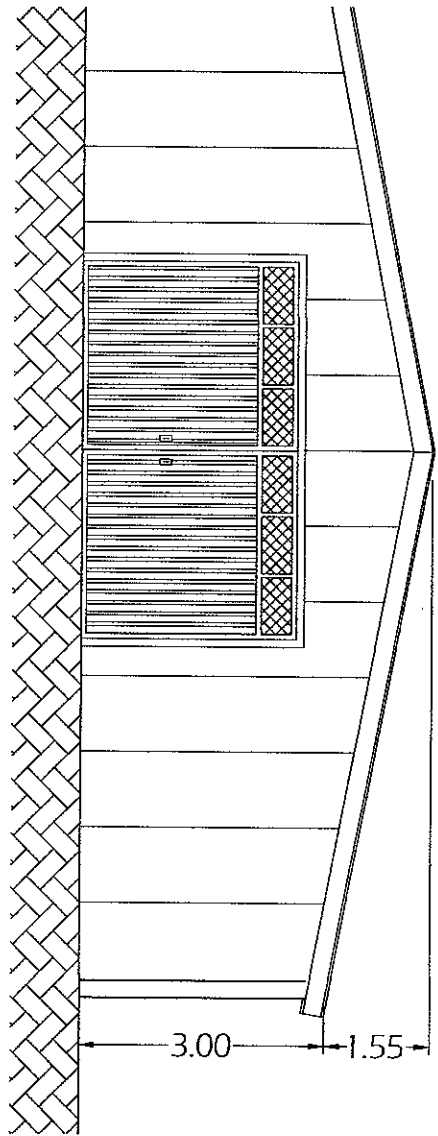

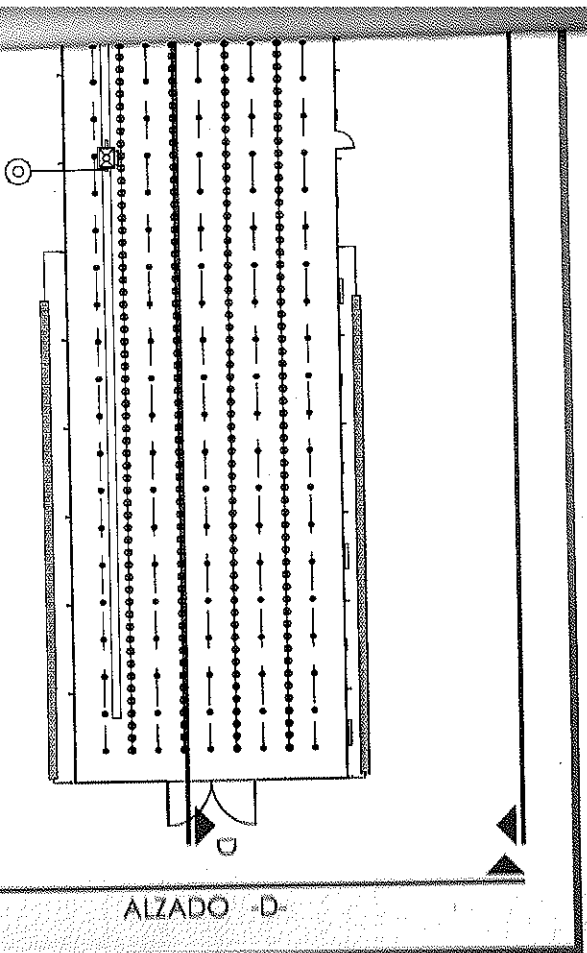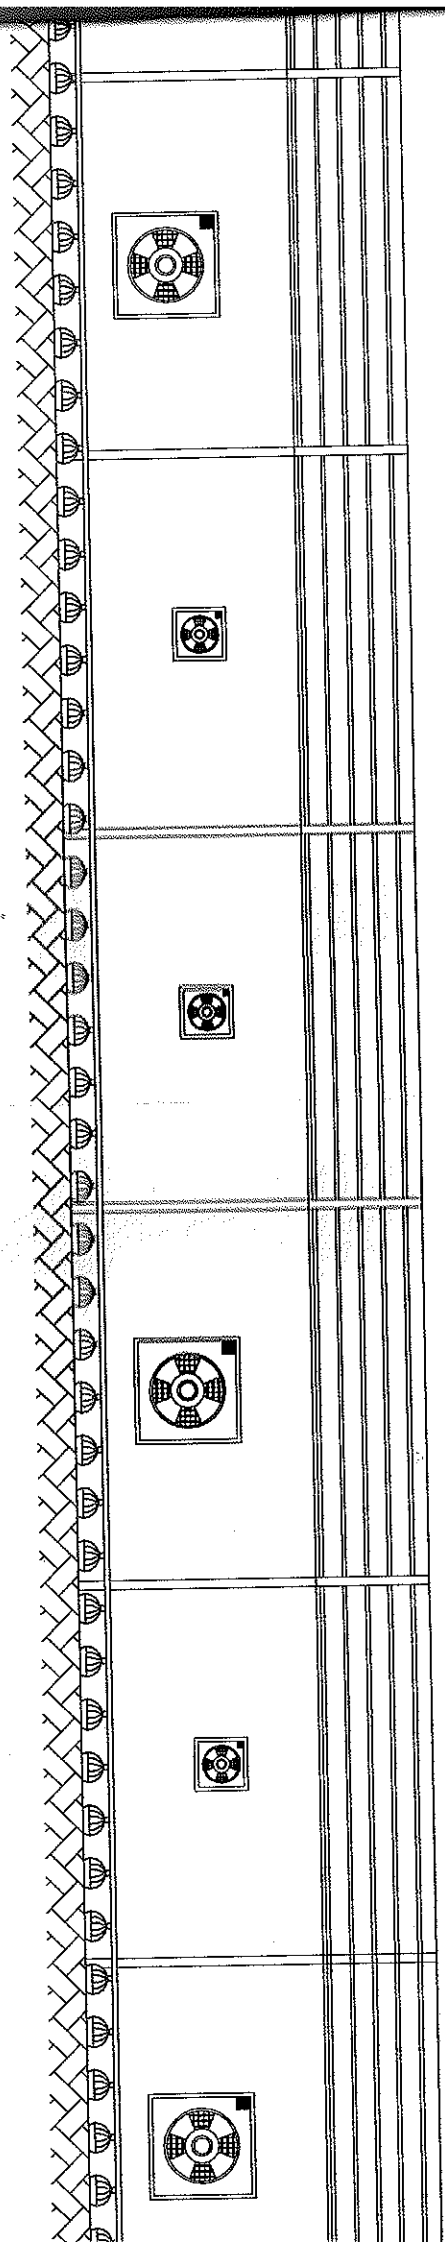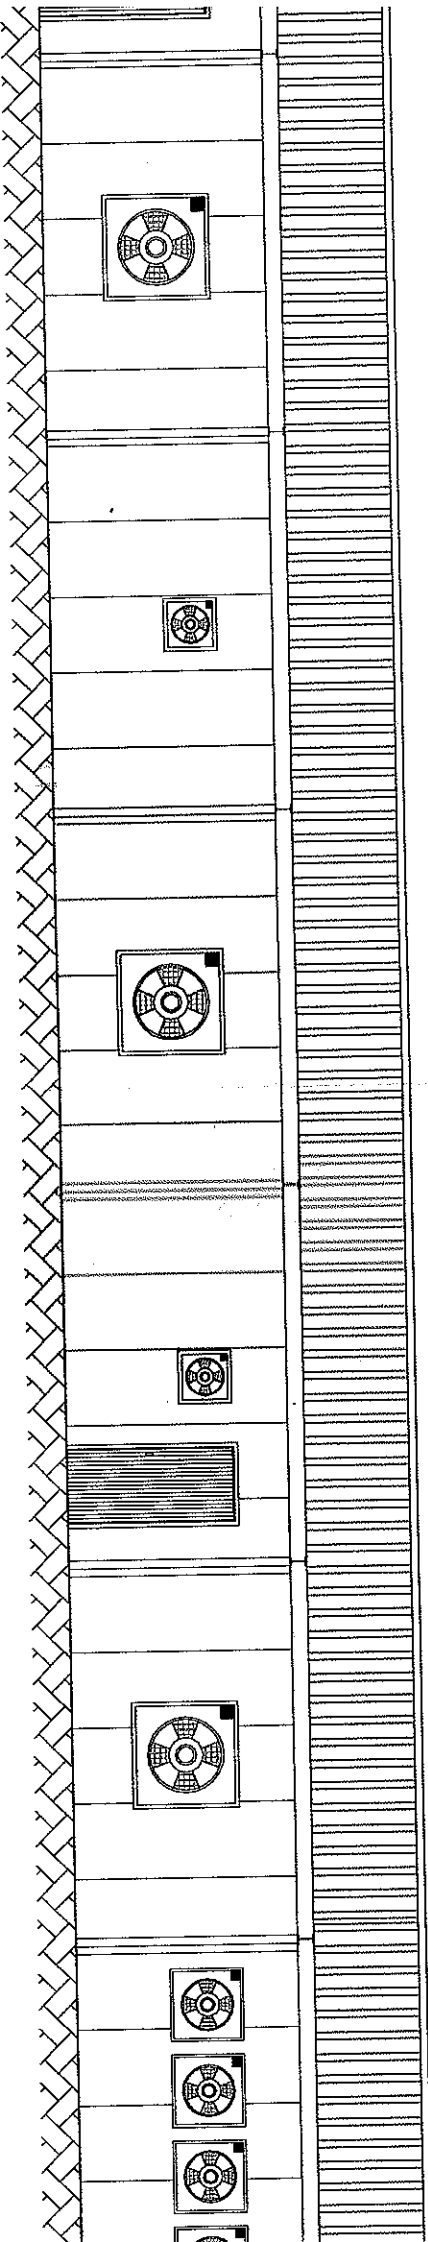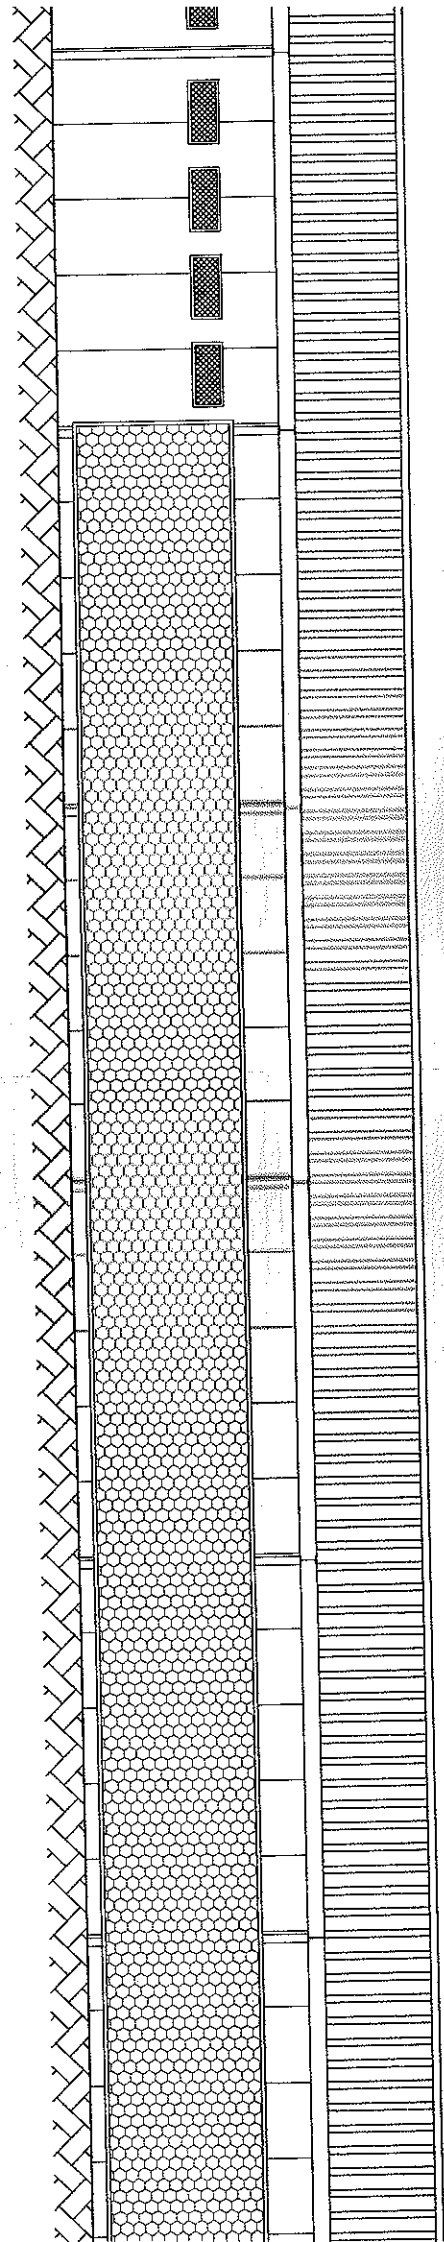

ALZADO - D -



SERVICIOS INTEGRADOS OFITEC, S.L.
SERVICIOS DE INGENIERIA, ARQUITECTURA Y URBANISMO
Calle Carrera, S/N. 18.518 - Cogollos de Guadix - Granada



Movil: 607 11 11 11
Tele: 958 11 11 11
E-mail: info@ofitec.es

DOCUMENTO

PROYECTO DE ACTUACION PARA LA INSTALACION DE UNA EXPLOTACION AVICOLA DE BRUJAS

EN EL PARAJE "EL VENTIL", POL. Nº 42 - PARC. Nº 120, CHARCHES T.M. DE VALLE DEL ZALABI (18)



PROMOTOR:

D. JULIO GARCIA VALLECILLOS

FECHA: Noviembre 2016

ESCALA: 1:100

PLANO: TITULO:

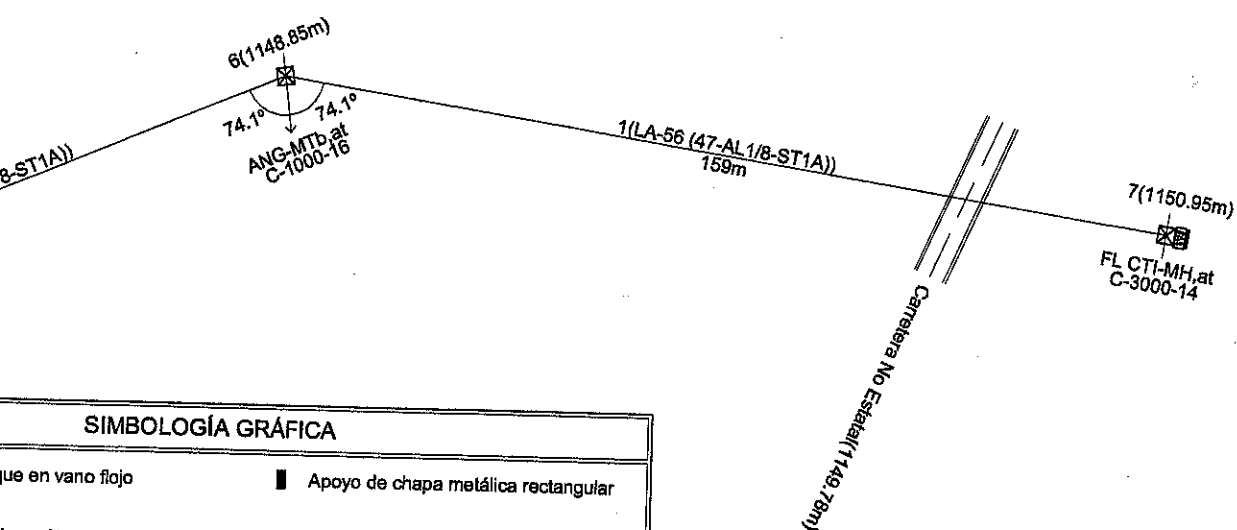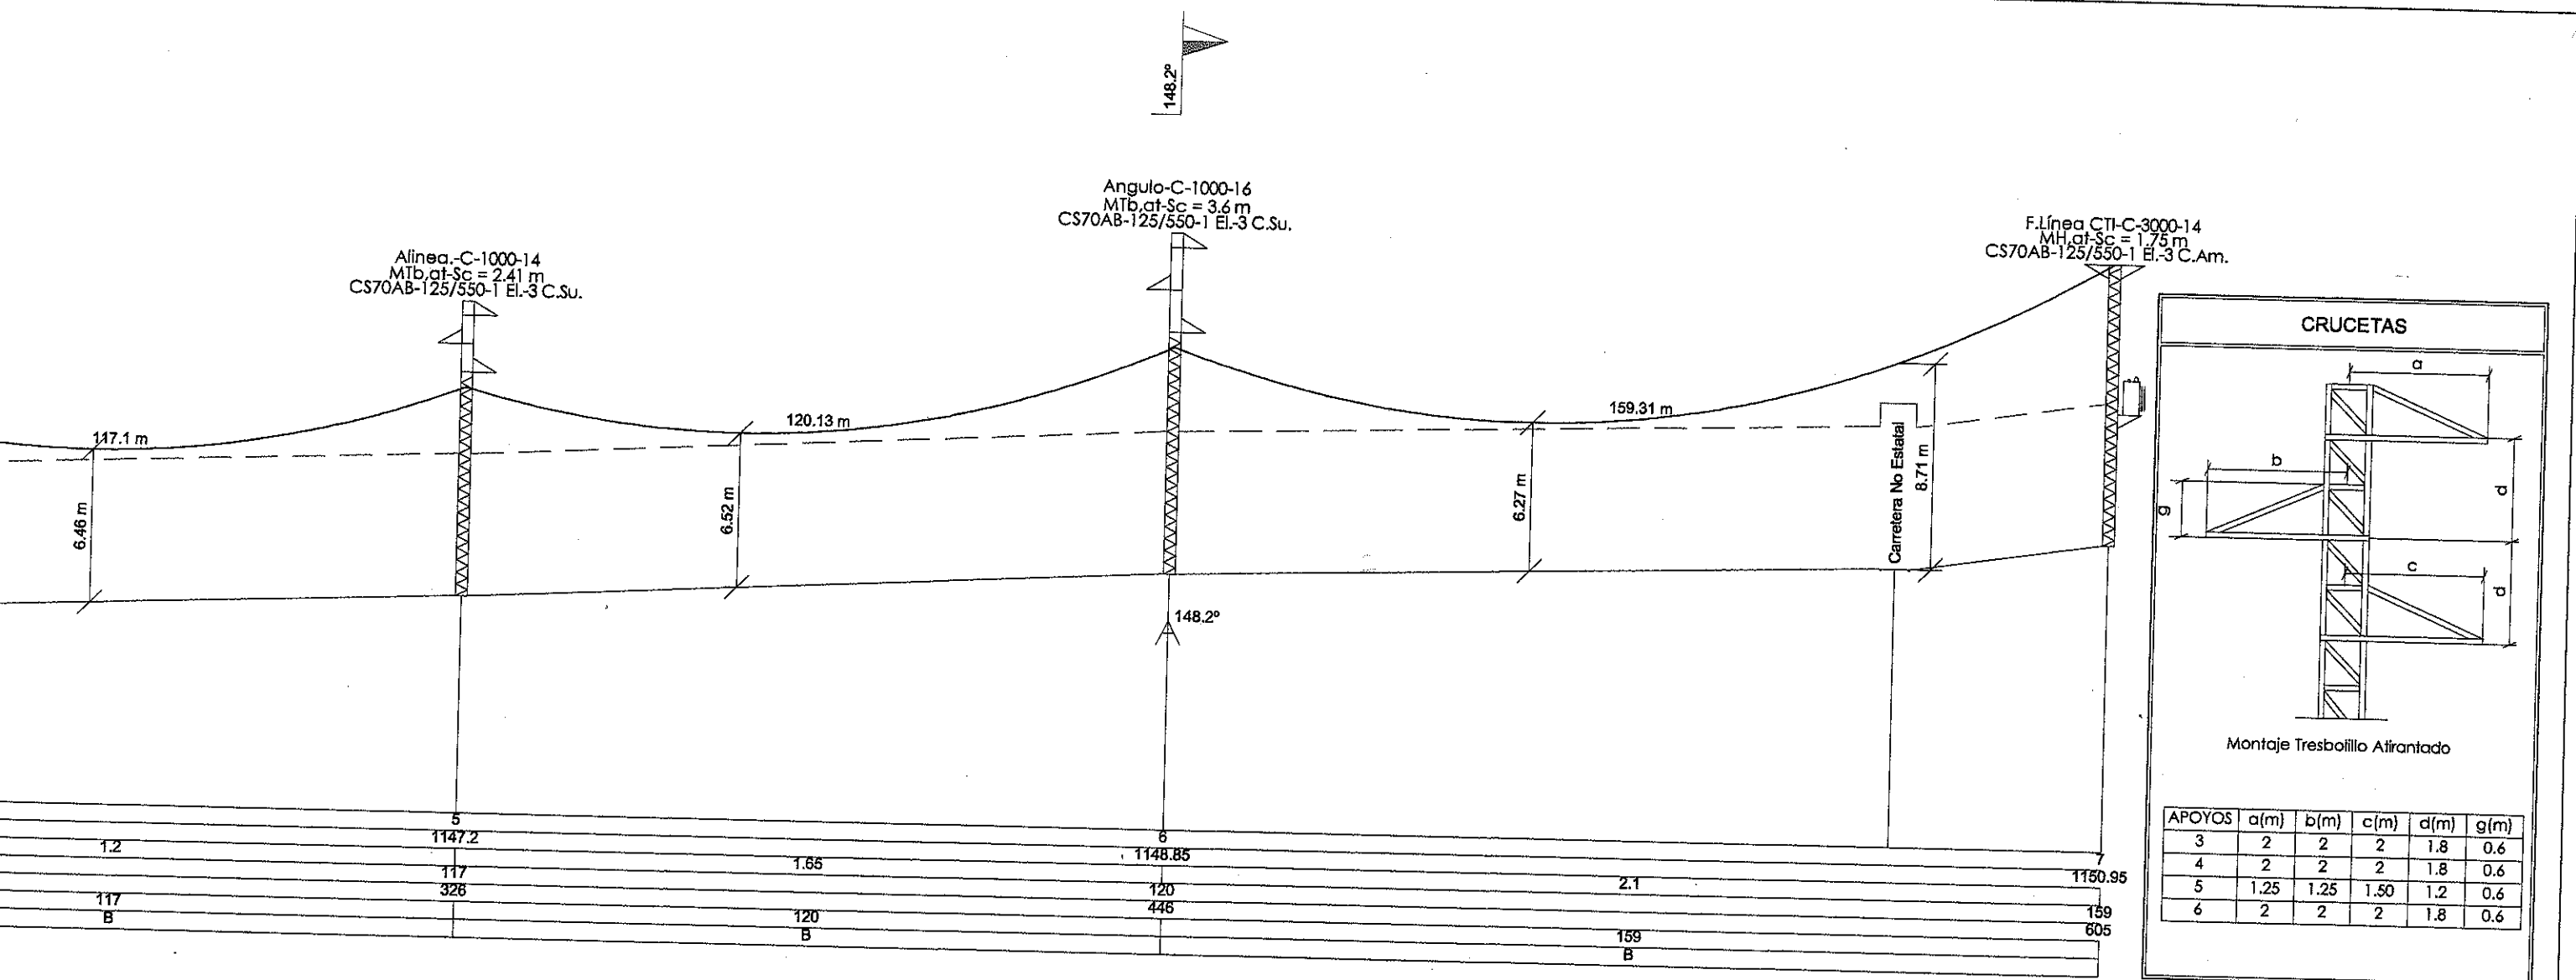

SIMBOLOGÍA GRÁFICA

■	Apoyo de chapa metálica rectangular
●	Apoyo de chapa metálica circular
□	Fijación rígida

SIMBOLOGÍA GRÁFICA

Monobloque

APOYOS	A(m)	H(m)
2	1.3	2.15
3	1.33	1.8
4	1.39	2.2
5	1.33	1.8
6	1.45	1.85
7	1.36	2.35

SERVICIOS INTEGRADOS OFITEC, S.L.
SERVICIOS DE INGENIERIA, ARQUITECTURA Y URBANISMO
Calle Carrera, S/N. 18.518 - Cogollos de Guadix - Granada

Móvil: 659 459 757 - 659 459 758
Teléfono y Fax: 958 675 325
E-mail: siofitecs@gmail.com

PROYECTO DE ACTUACION PARA LA INSTALACION DE UNA EXPLOTACION AVICOLA DE BROILERS
EN EL PARAJE "LLANO VENTA", POL. N° 42 - PARC. N° 120, CHARCHES T.M. DE VALLE DEL ZALABI (18.511) - GRANADA -

FECHA: Noviembre-2016
ESCALA: 1:100


PROMOTOR: D. JULIO GARCIA VALLECILLOS

PLANO: 07
NUMERO: 07

TITULO: LINEA DE M.T.

EL INGENIERO TECNICO AGRICOLA:

PERFIL LONGITUDINAL

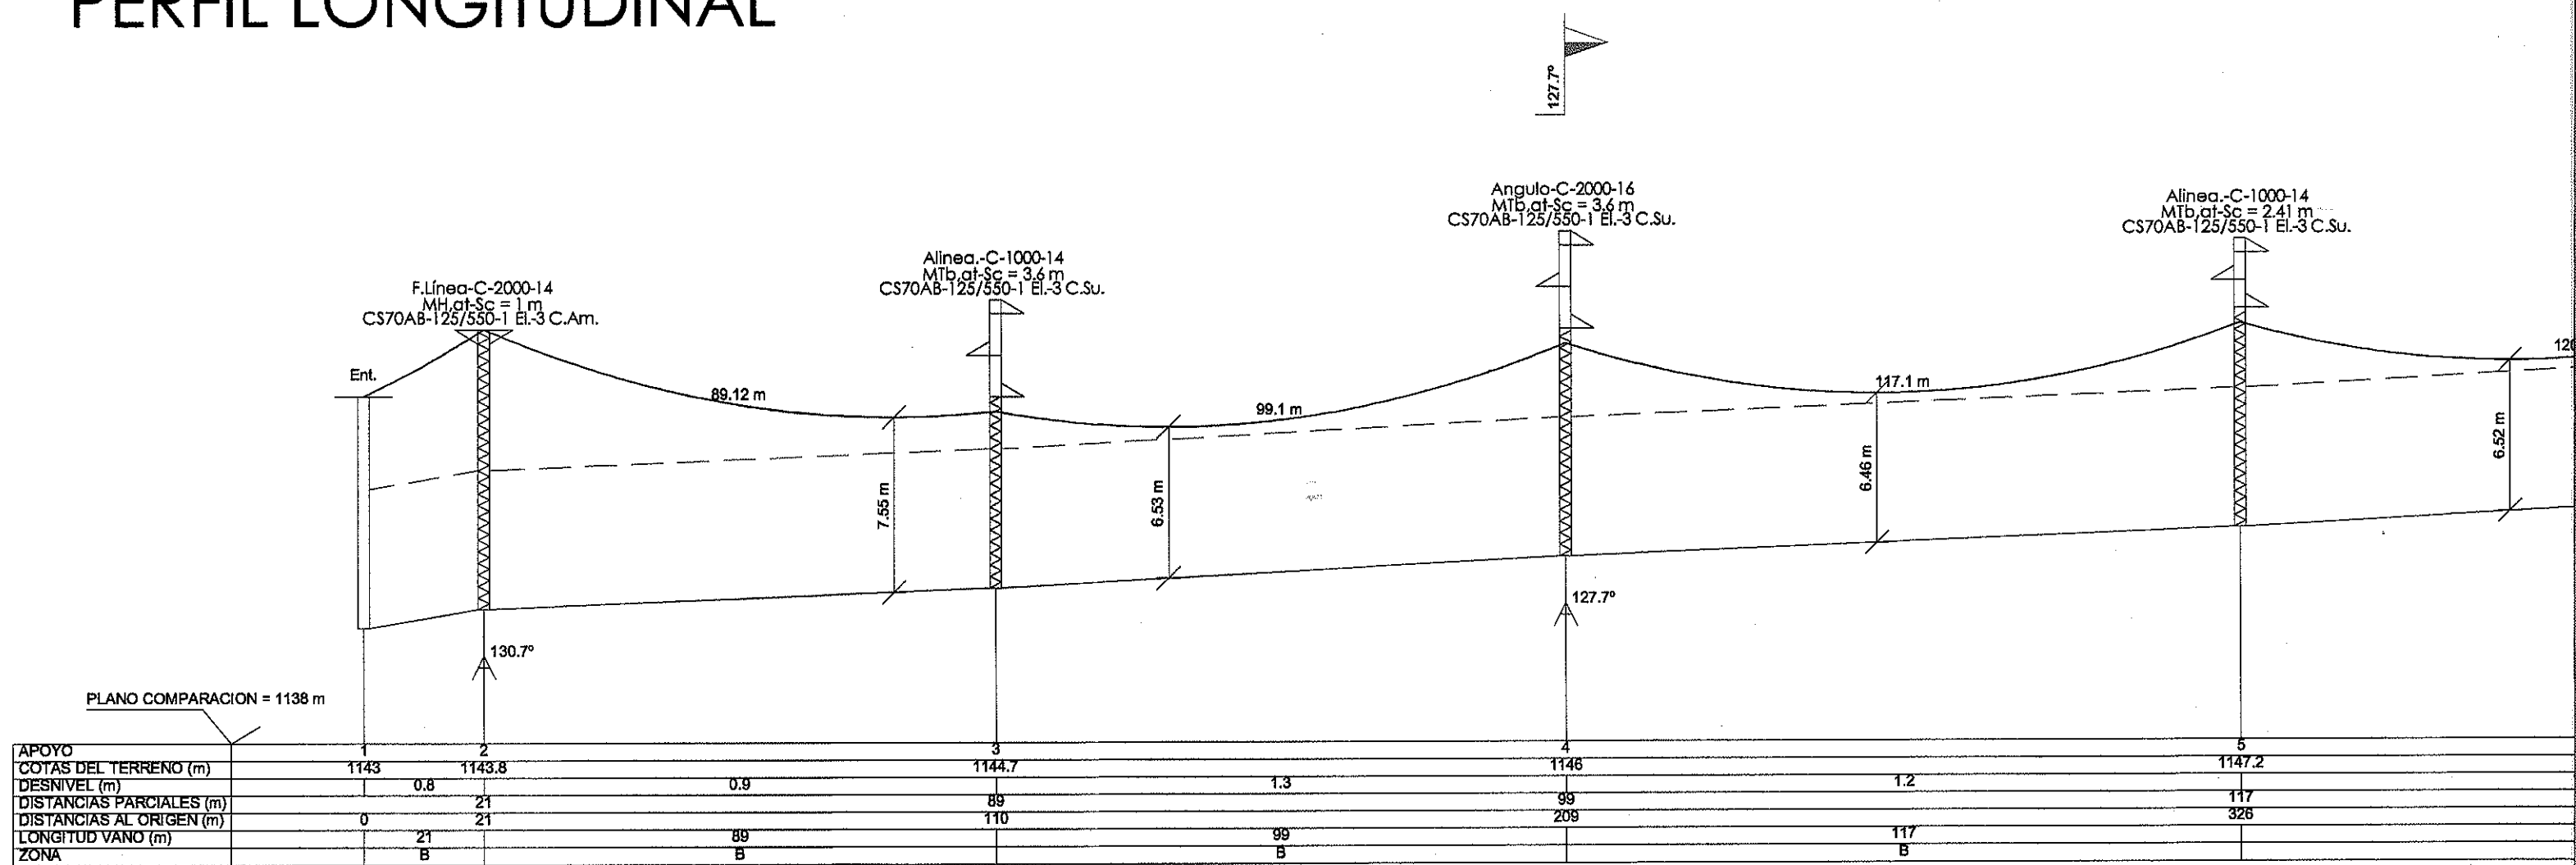

PLANTA

