

H. MEDICIONES Y PRESUPUESTO.

1. ESTADO DE MEDICIONES

MEDICIONES Y PRESUPUESTO

IFS 2017

Código	Descripción	Uds	Longitud	Anchura	Altura	Parciales	Cantidad	Precio	Importe
CAPÍTULO 1 PAVIMENTOS									
01.01	m² PAVIMENTO MBC 5 cm AC 16 surf S. Calles Charches								
	m². pavimento de 5 cm de espesor en calles estrechas e irregulares de charches, a base de mezcla bituminosa en caliente tipo ac16 surf s b 35/50 s calizo, incluso cortes de pavimento existenetete en intersecciones, barrido y p.p. de riego de adherencia/imprimación.								
	C/ Agua	1	1.250,98			1.250,98			
							1.250,98	8,45	10.570,78
01.02	m² PAVIMENTO MBC 5 cm AC 16 surf S. Calles								
	m². pavimento de 5 cm de espesor en calles del municipio, a base de mezcla bituminosa en caliente tipo ac16 surf s b 35/50 s calizo, incluso cortes de pavimento existenetete en intersecciones, barrido y p.p. de riego de adherencia/imprimación.								
	PAGO BARAO	1	635,98			635,98			
	VIRGEN CABEZA	1	651,90			651,90			
	AVENIDA JOSÉ FUENTES	1	966,93			966,93			
	ERAS BAJAS	1	380,64			380,64			
		1	114,09			114,09			
		1	342,83			342,83			
	FRAGUA	1	879,65			879,65			
							3.972,02	6,57	26.096,17
TOTAL CAPÍTULO 1.....									36.666,95


2. RESUMEN DE PRESUPUESTO

RESUMEN DEL PRESUPUESTO

IFS 2017

Capítulo	Resumen	Importe	%
C01	PAVIMENTOS	36.666,95	98,53
C02	SEGURIDAD LABORAL	394,56	1,06
C03	RCDS	152,36	0,41
		37.213,87	
TOTAL EJECUCIÓN MATERIAL			
13,00 % Gastos generales		4.837,80	
6,00 % Beneficio industrial		2.232,83	
		SUMA DE G.G. y B.I.	7.070,63
		TOTAL PRESUPUESTO CONTRATA	44.284,50
21,00 % I.V.A.		9.299,74	
		TOTAL PRESUPUESTO GENERAL	53.584,24

Asciede el presupuesto general a la expresada cantidad de CINCUENTA Y TRES MIL QUINIENTOS OCHENTA Y CUATRO Euros, con VEINTICUATRO céntimos.

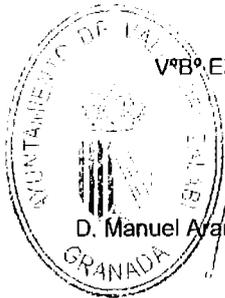

VºBº El Alcalde

D. Manuel Aranda Delgado


Valle del Zalabi, a 27 de noviembre de 2017.

El Arquitecto Técnico



D. Francisco Javier Fuentes Escudero

I. PLANOS.

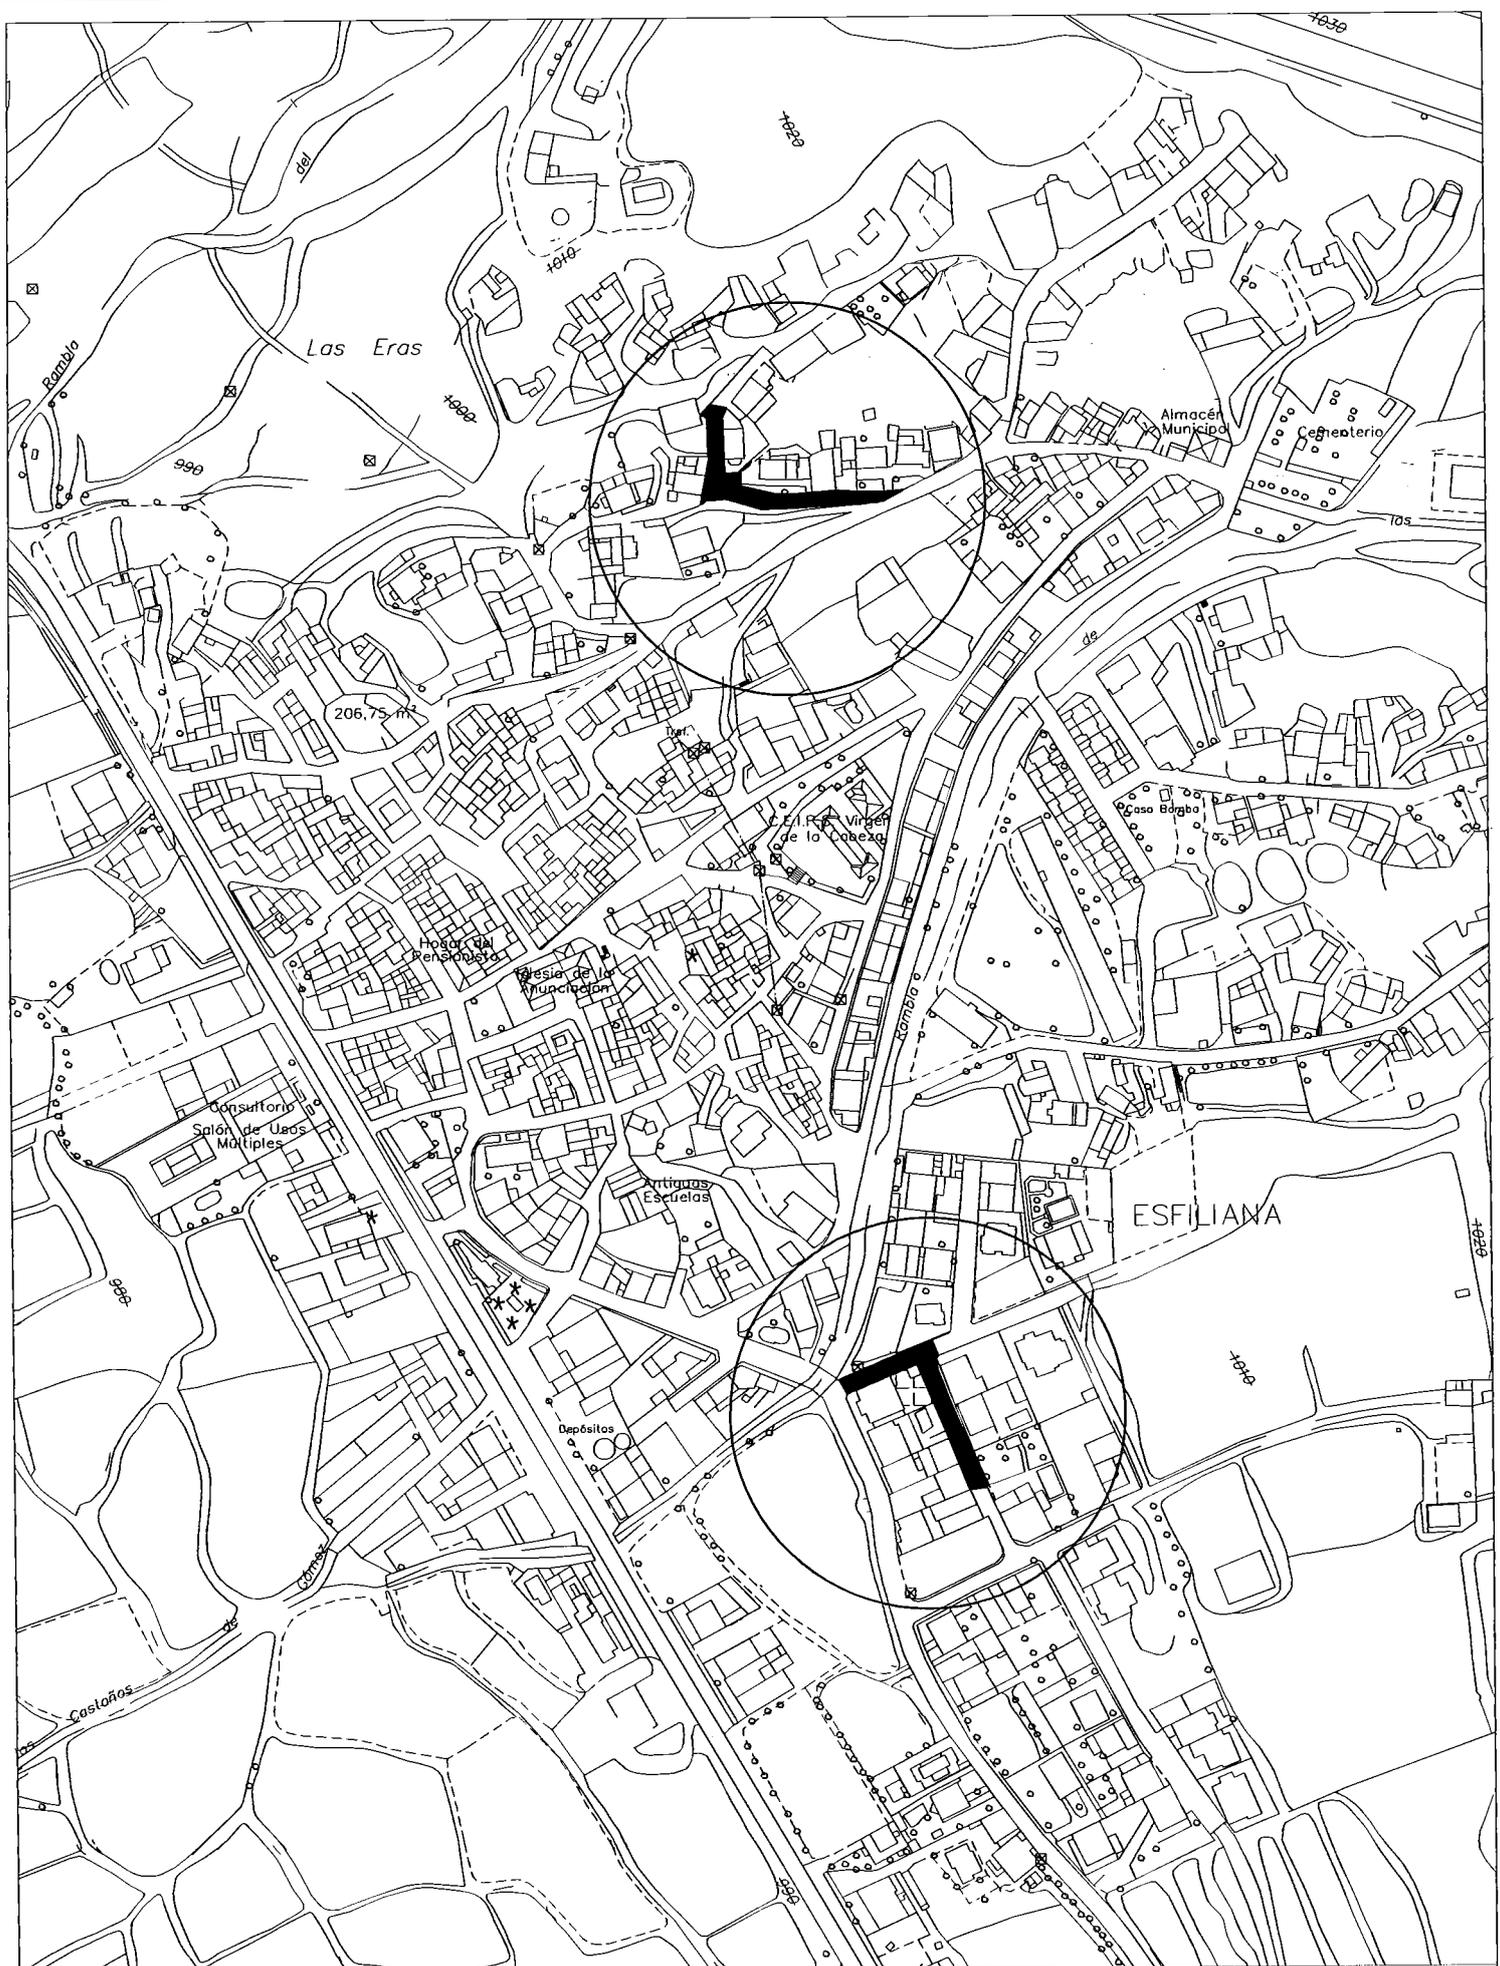


PLAN DE INVERSIONES SOSTENIBLES 2017. DIPUTACIÓN DE GRANADA
 PAVIMENTADO DE VÍAS PÚBLICAS EN LOS NÚCLEOS URBANOS

SITUACIÓN VÍAS PÚBLICAS (EXFILIANA)

AYUNTAMIENTO DE VALLE DEL ZALABI

ESCALA 1/3.000

NOVIEMBRE DE 2017

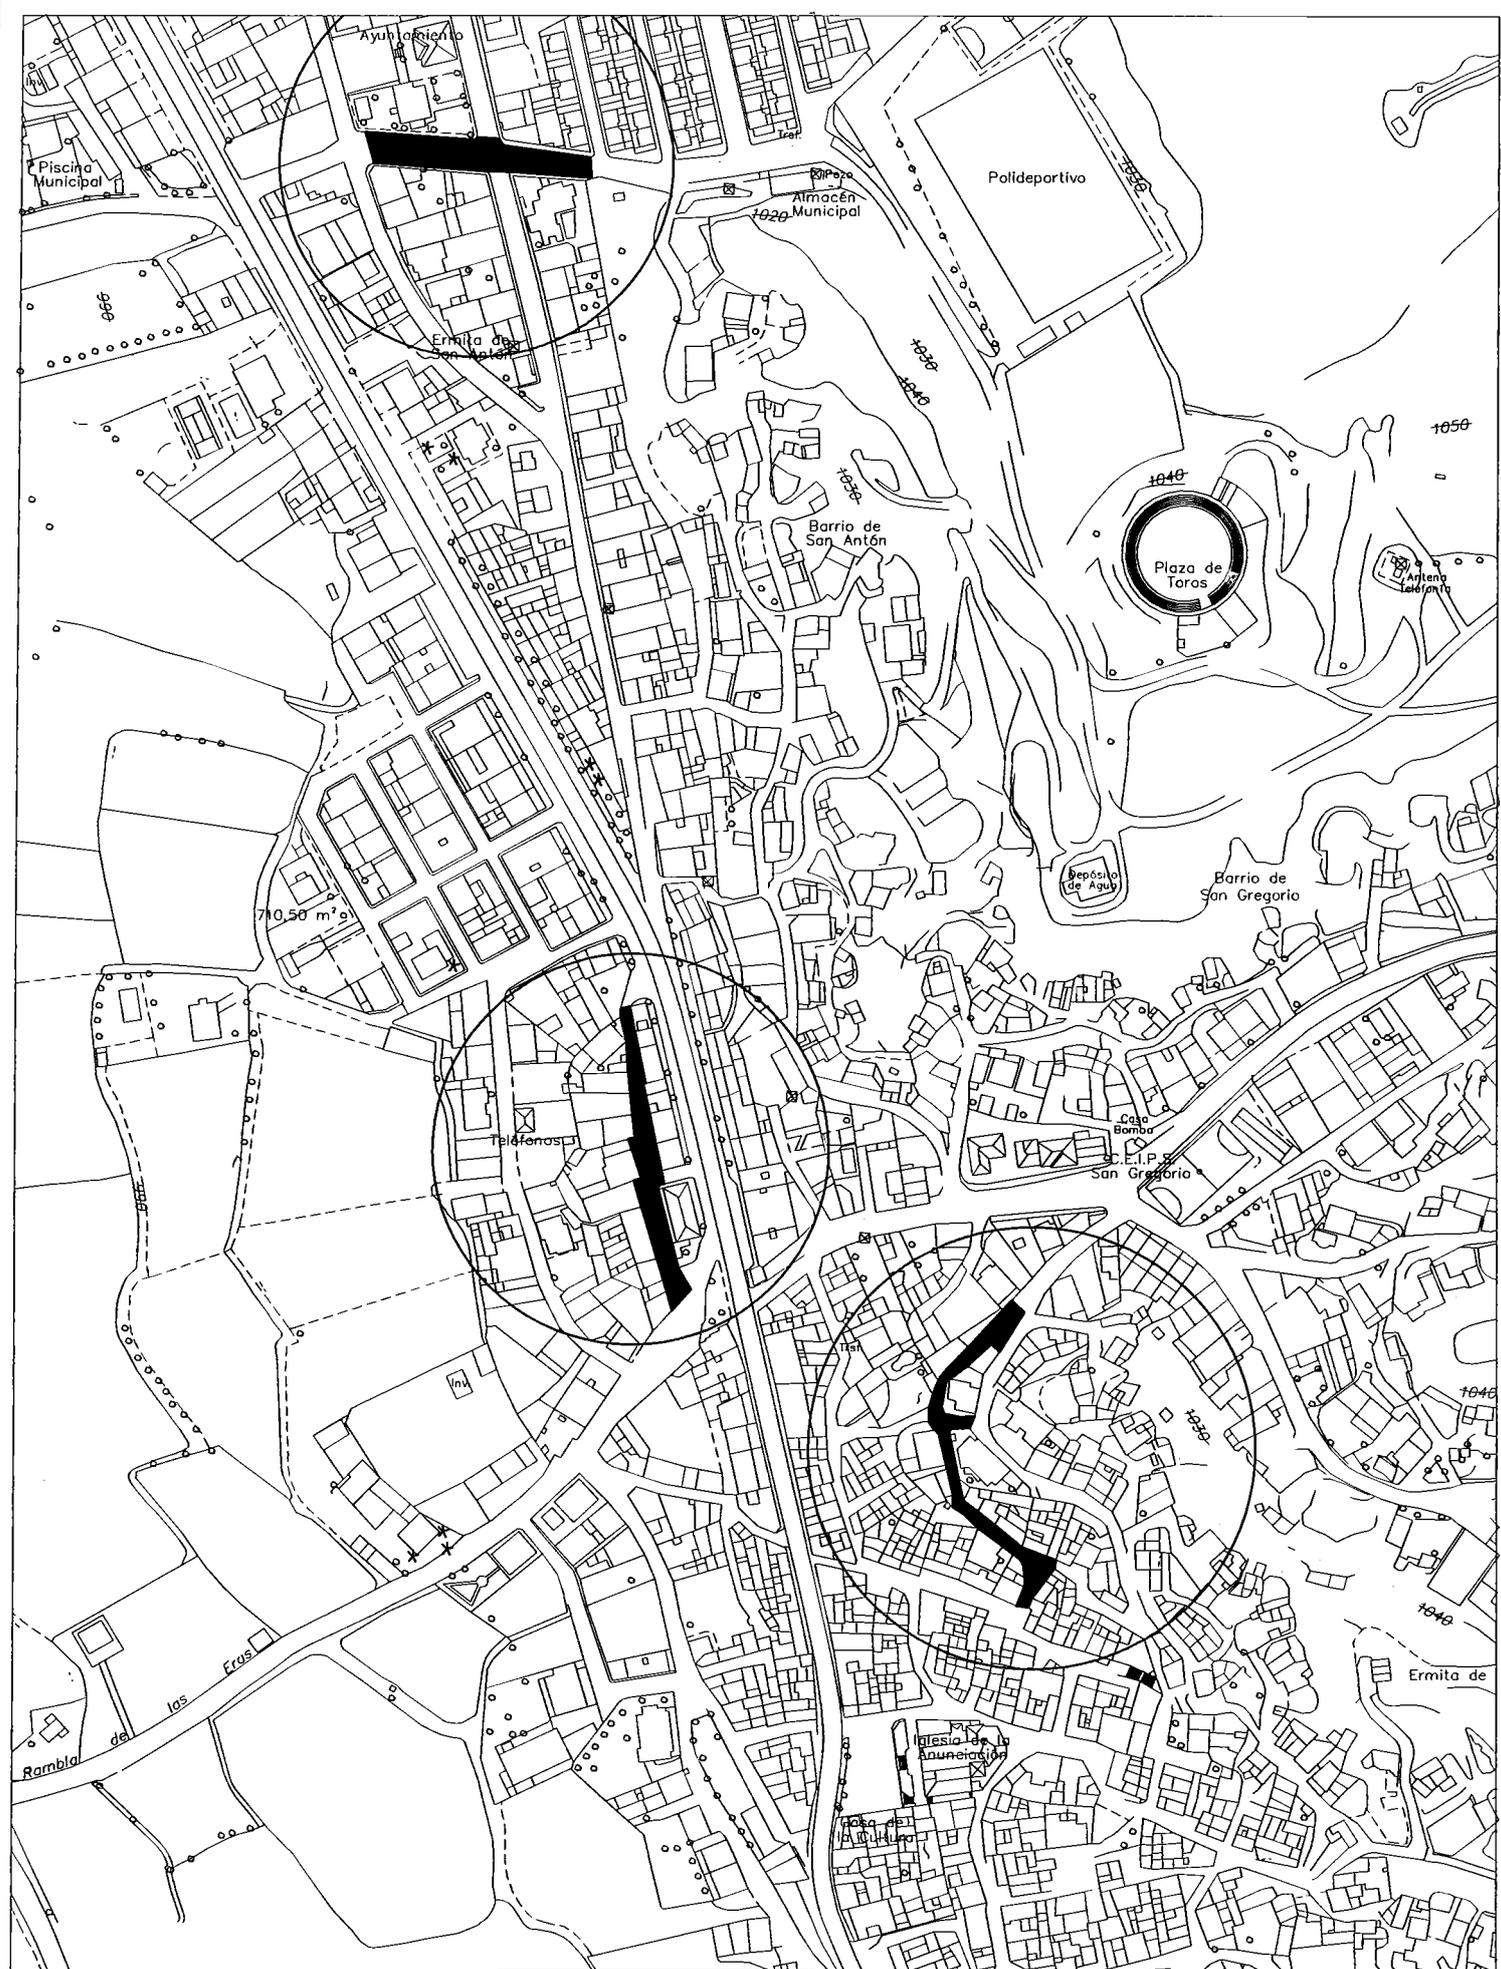


PLAN DE INVERSIONES SOSTENIBLES 2017. DIPUTACIÓN DE GRANADA
 PAVIMENTADO DE VÍAS PÚBLICAS EN LOS NÚCLEOS URBANOS

SITUACIÓN VÍAS PÚBLICAS (ALCUDIA)

AYUNTAMIENTO DE VALLE DEL ZALABI

ESCALA 1/3.000

NOVIEMBRE DE 2017

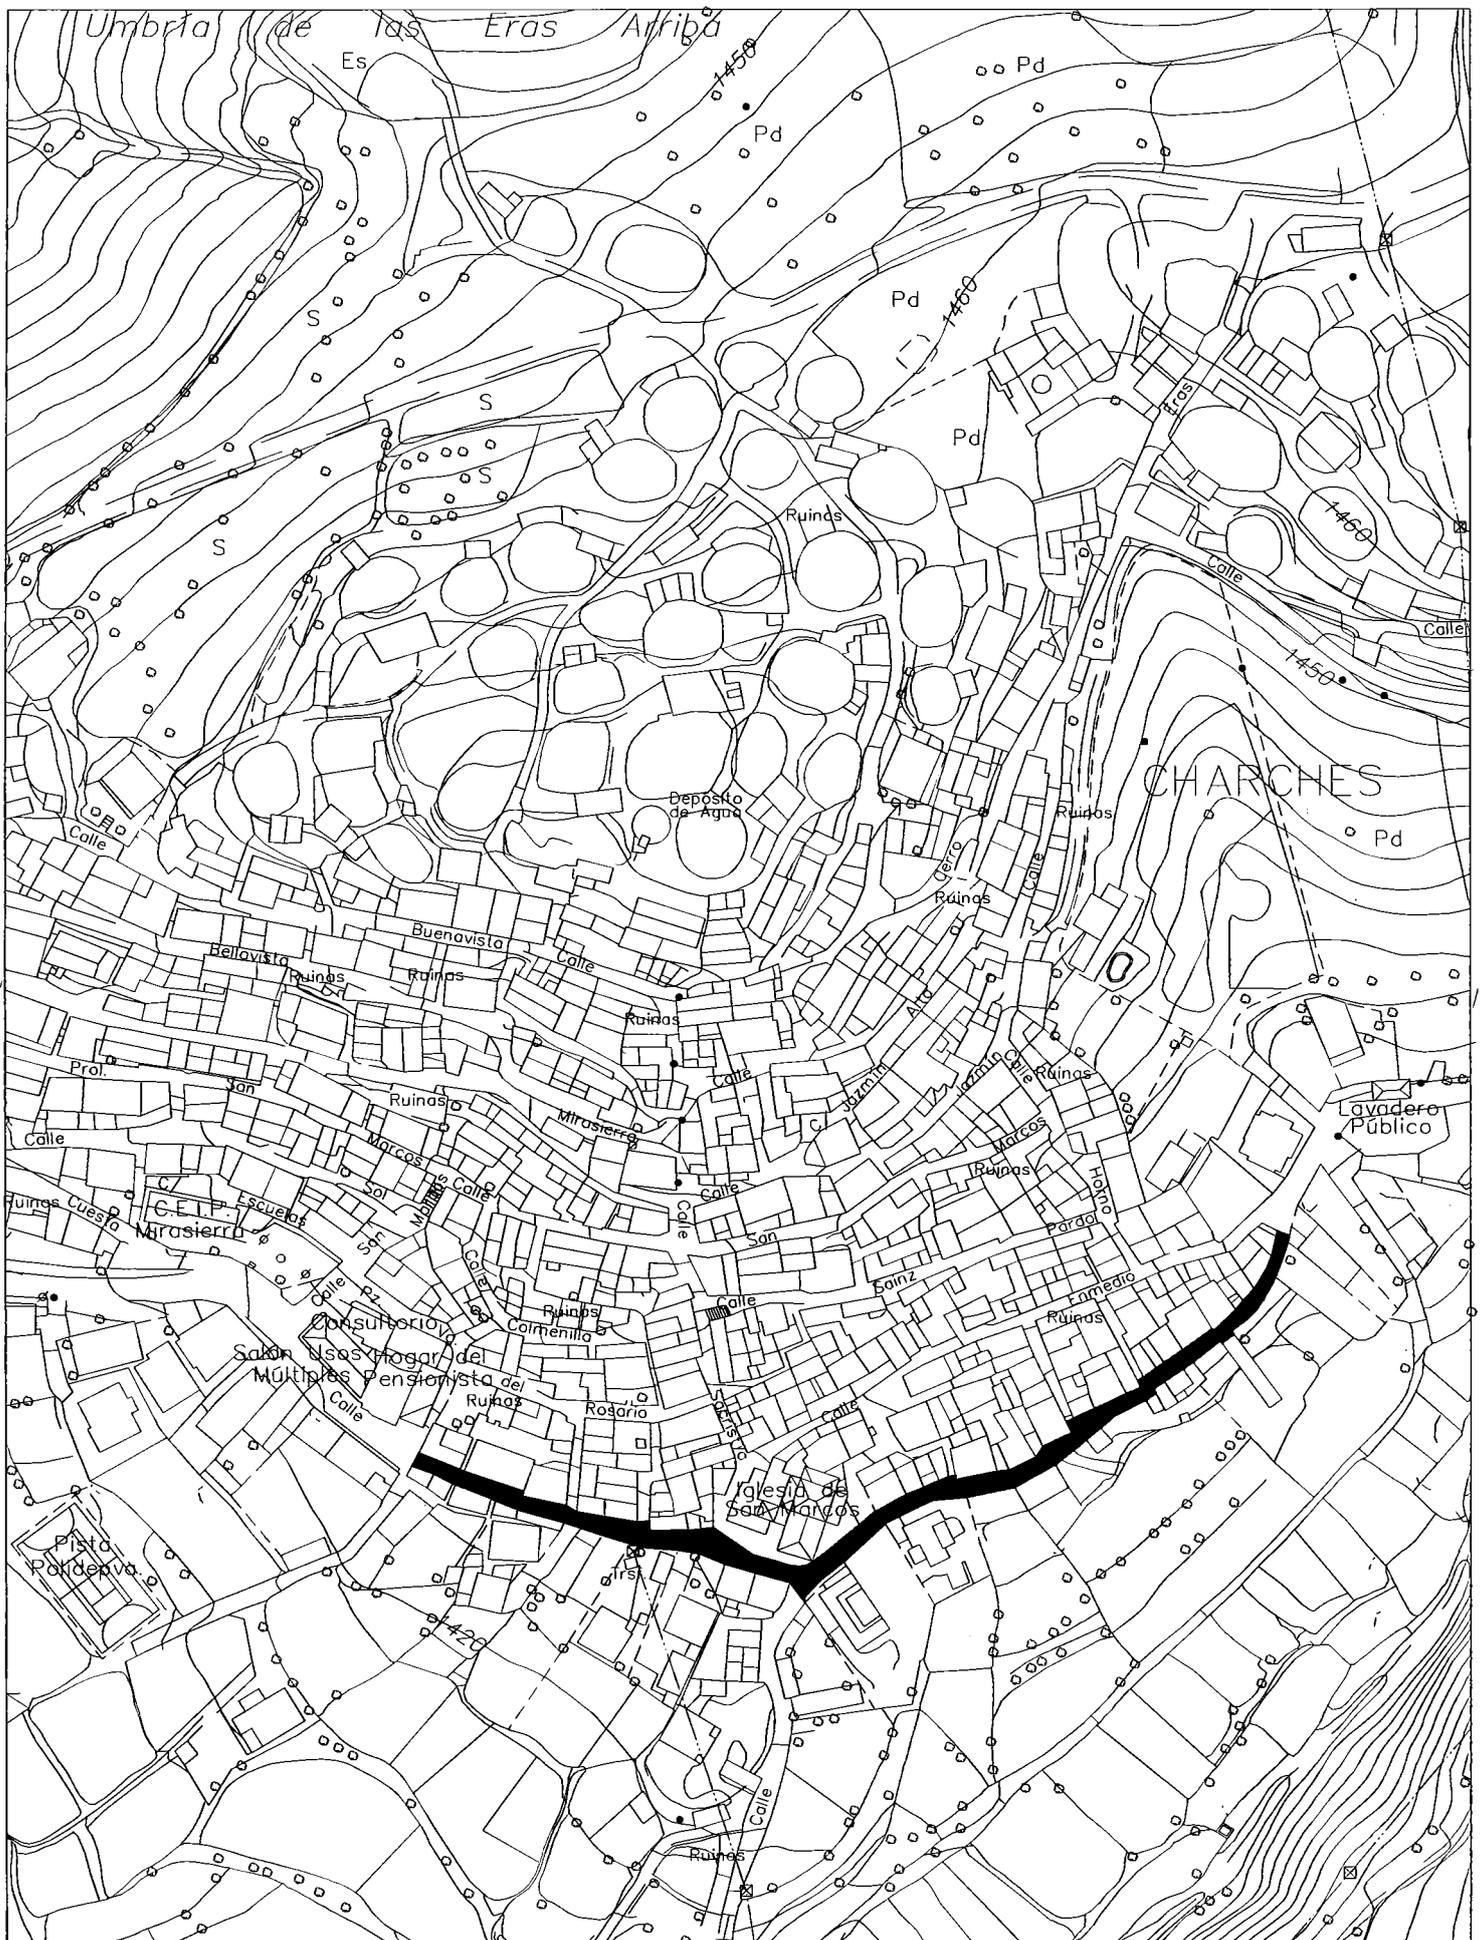

PLAN DE INVERSIONES SOSTENIBLES 2017. DIPUTACIÓN DE GRANADA
 PAVIMENTADO DE VÍAS PÚBLICAS EN LOS NÚCLEOS URBANOS

SITUACIÓN VÍAS PÚBLICAS (CHARCHES)

AYUNTAMIENTO DE VALLE DEL ZALABI

ESCALA 1/2.000

NOVIEMBRE DE 2017

SUPERFICIE PAVIMENTO ASFÁLTICO: 651,90 m²



PLAN DE INVERSIONES SOSTENIBLES 2017. DIPUTACIÓN DE GRANADA
PAVIMENTADO DE VÍAS PÚBLICAS EN LOS NÚCLEOS URBANOS


PLANTA ACOTADA. VIRGEN DE LA CABEZA
EXFILIANA

AYUNTAMIENTO DE VALLE DEL ZALABI

ESCALA 1/500

NOVIEMBRE 2017

SUPERFICIE PAVIMENTO ASFÁLTICO: 635,98 m²

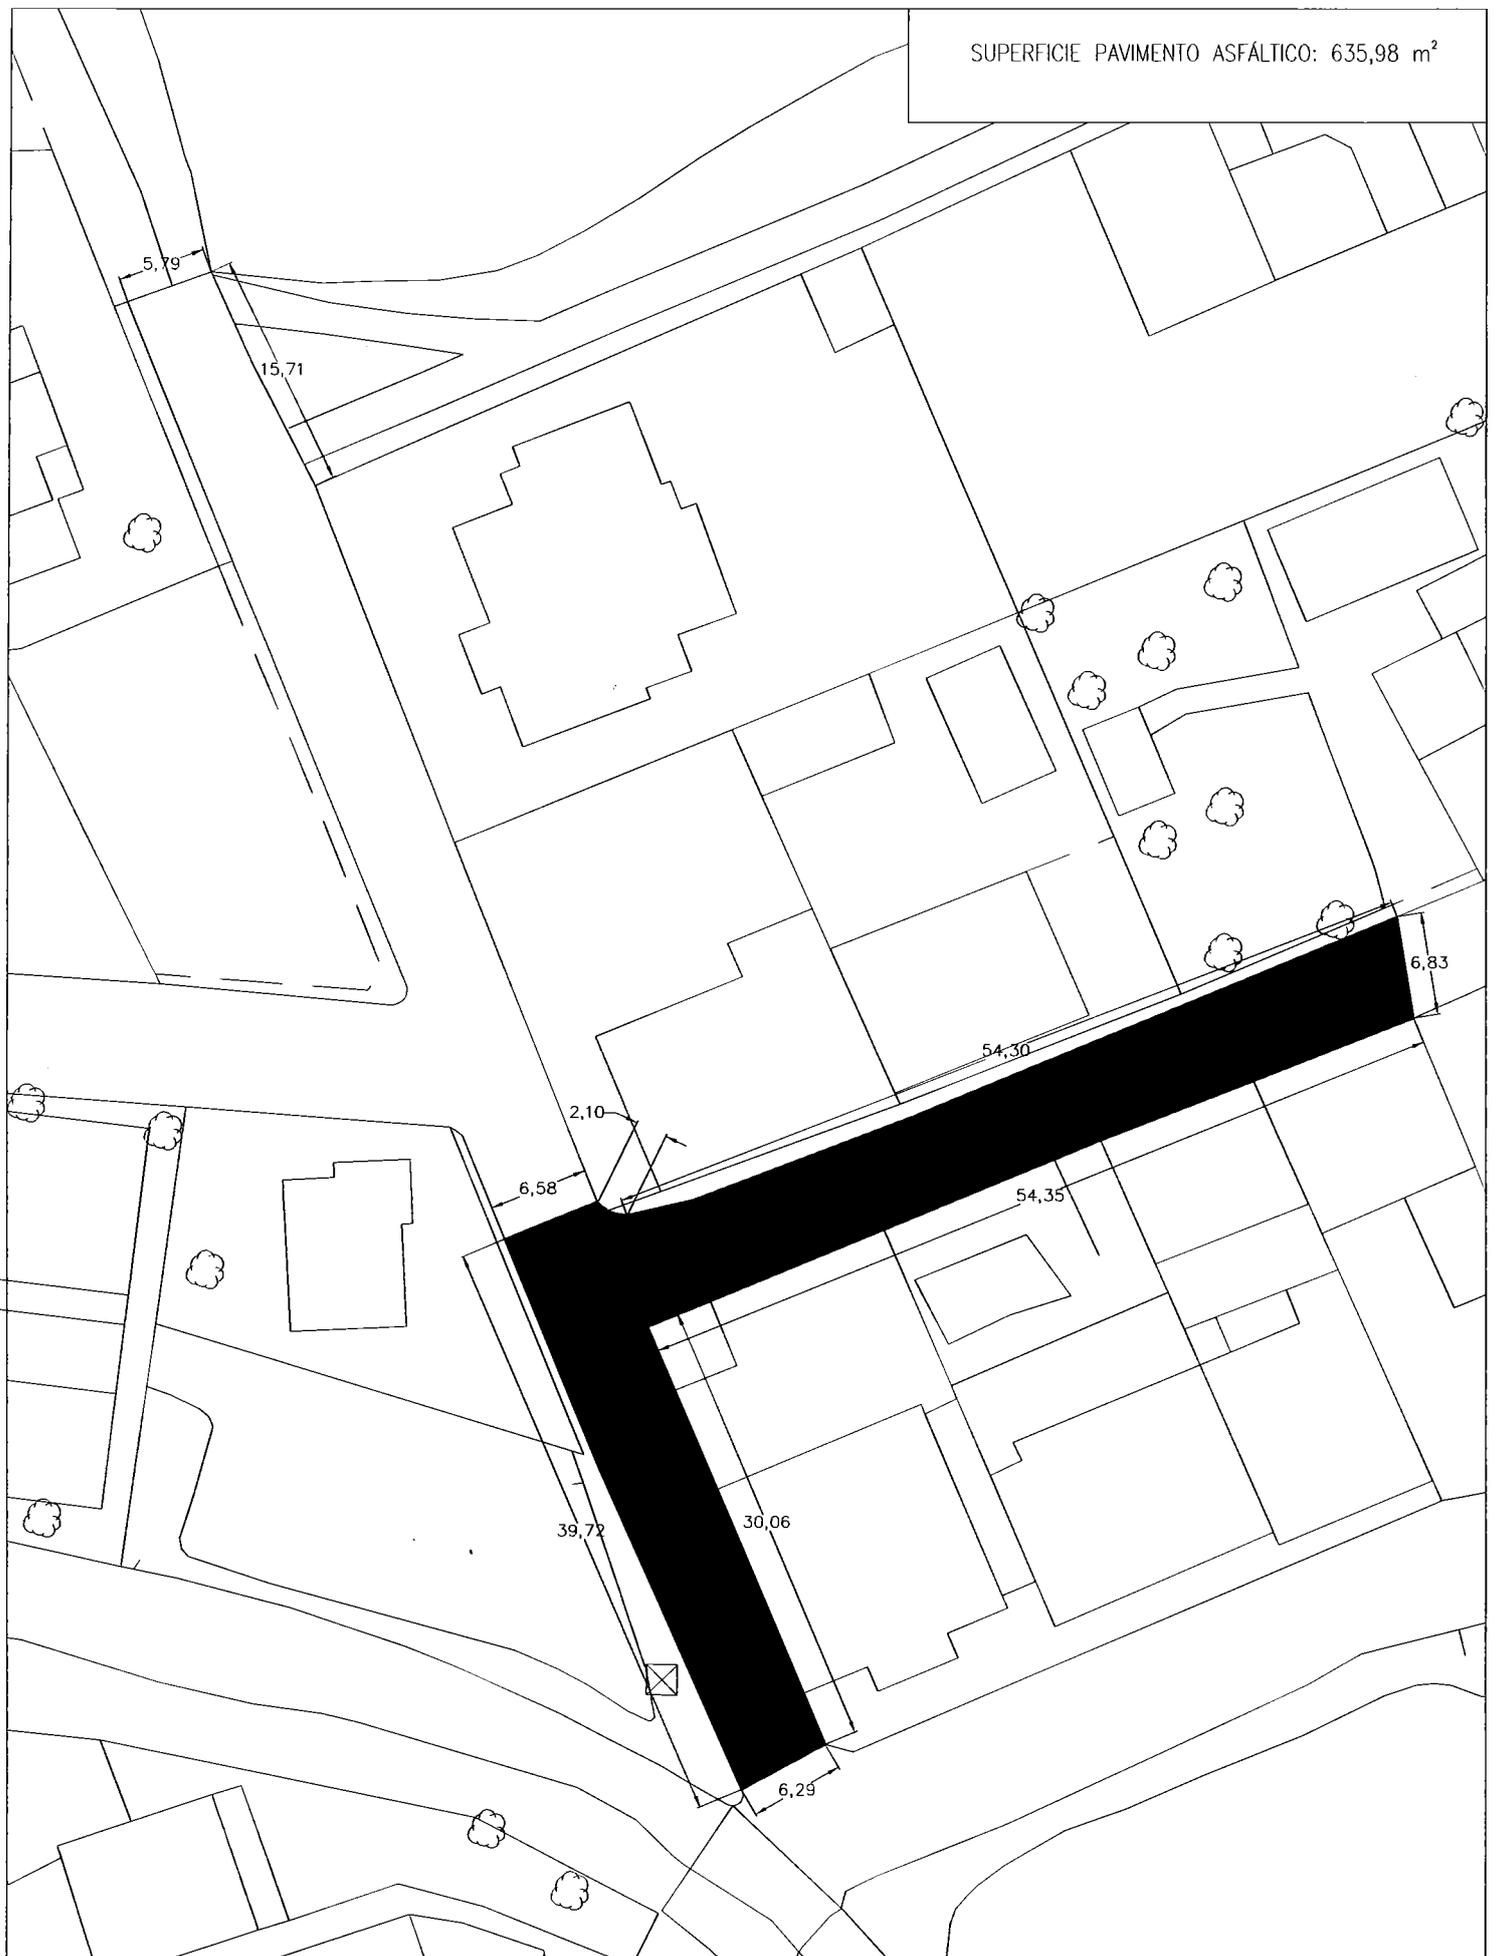

PLAN DE INVERSIONES SOSTENIBLES 2017. DIPUTACIÓN DE GRANADA
PAVIMENTADO DE VÍAS PÚBLICAS EN LOS NÚCLEOS URBANOS


PLANTA ACOTADA. CALLES PAGO BARAO
EXFILIANA

AYUNTAMIENTO DE VALLE DEL ZALABI

ESCALA 1/500

NOVIEMBRE 2017

SUPERFICIE PAVIMENTO ASFÁLTICO: 966,93 m²

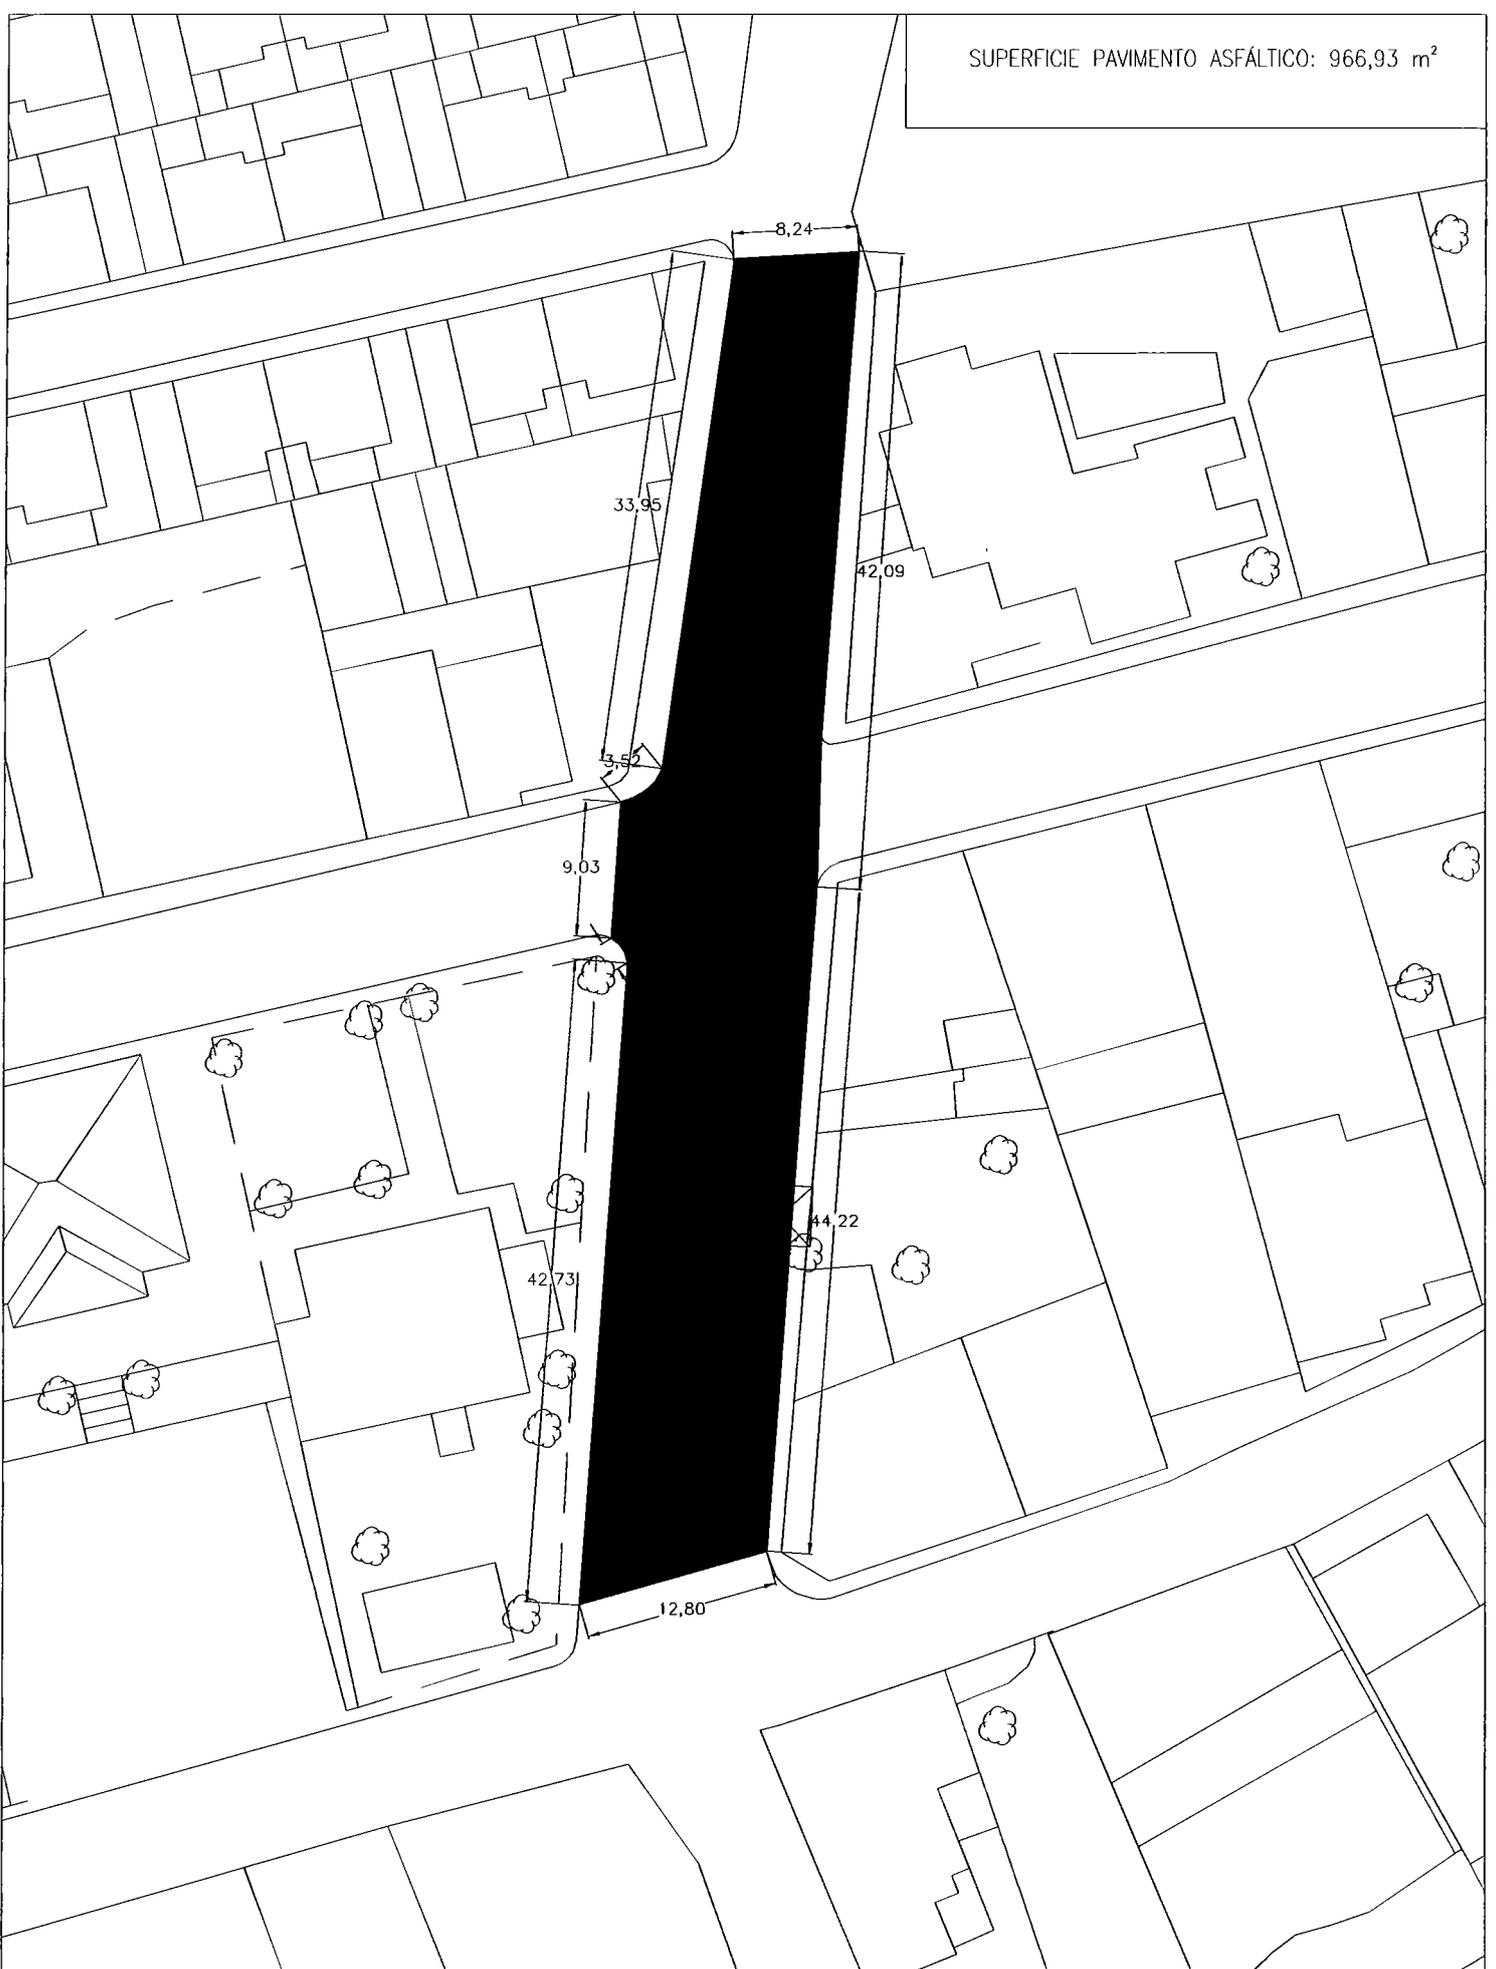

PLAN DE INVERSIONES SOSTENIBLES 2017. DIPUTACIÓN DE GRANADA
PAVIMENTADO DE VÍAS PÚBLICAS EN LOS NÚCLEOS URBANOS


PLANTA ACOTADA. AVENIDA JOSÉ FUENTES
ALCUDIA

AYUNTAMIENTO DE VALLE DEL ZALABI

ESCALA 1/500

NOVIEMBRE 2017

SUPERFICIE PAVIMENTO ASFÁLTICO: 879,65 m²

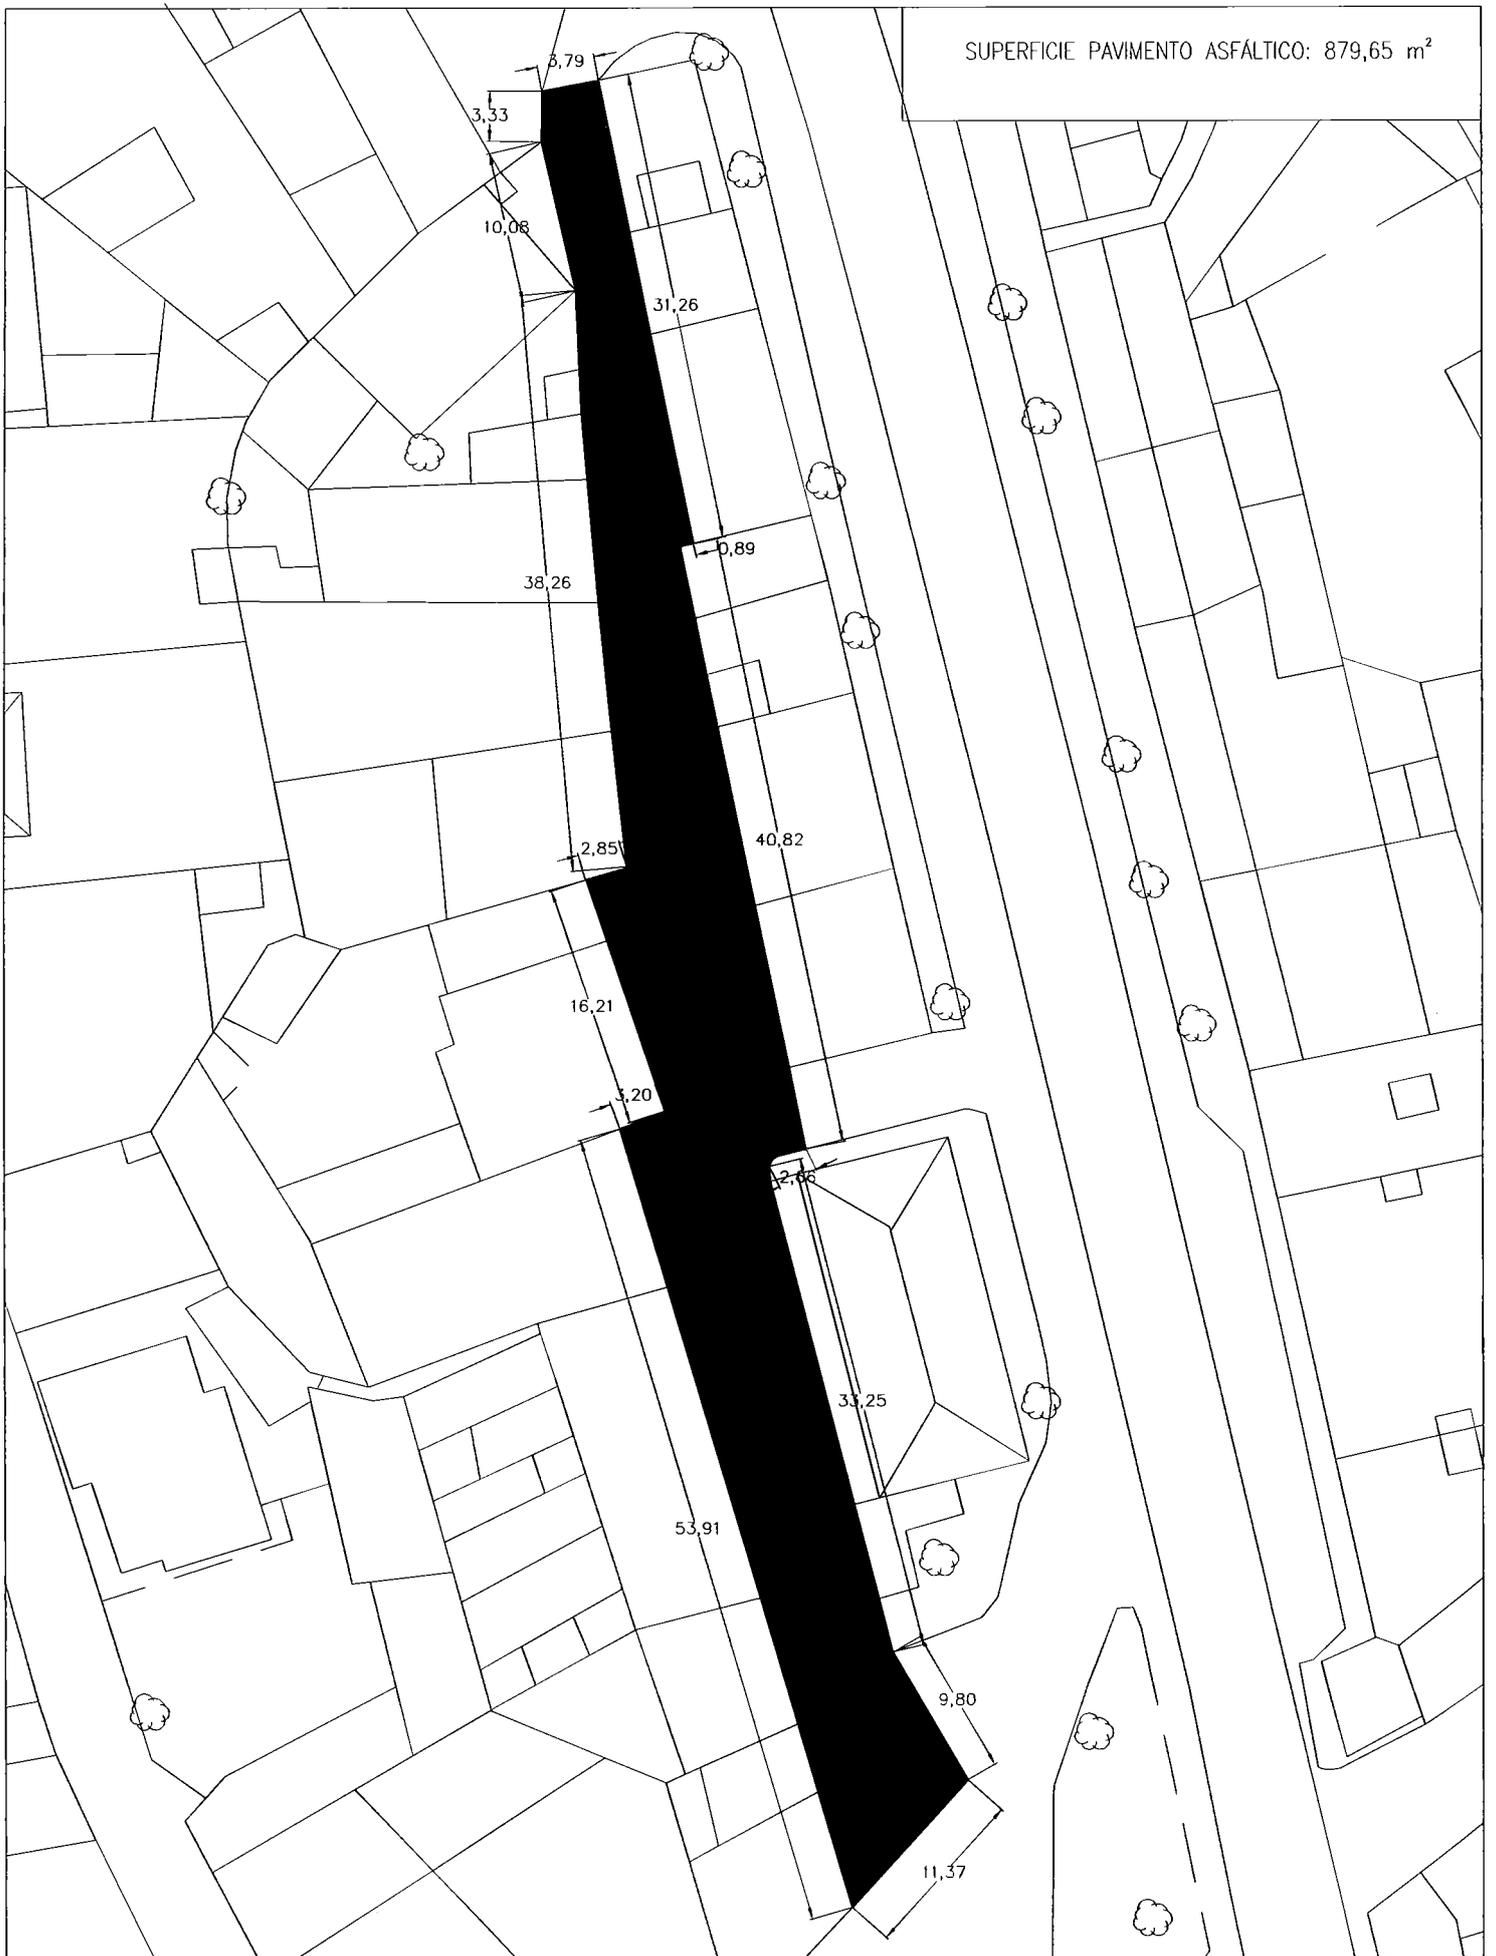

PLAN DE INVERSIONES SOSTENIBLES 2017. DIPUTACIÓN DE GRANADA
PAVIMENTADO DE VÍAS PÚBLICAS EN LOS NÚCLEOS URBANOS


PLANTA ACOTADA. CALLE FRAGUA
ALCUDIA

AYUNTAMIENTO DE VALLE DEL ZALABI

ESCALA 1/500

NOVIEMBRE 2017

SUPERFICIE PAVIMENTO ASFÁLTICO: 836,92 m²

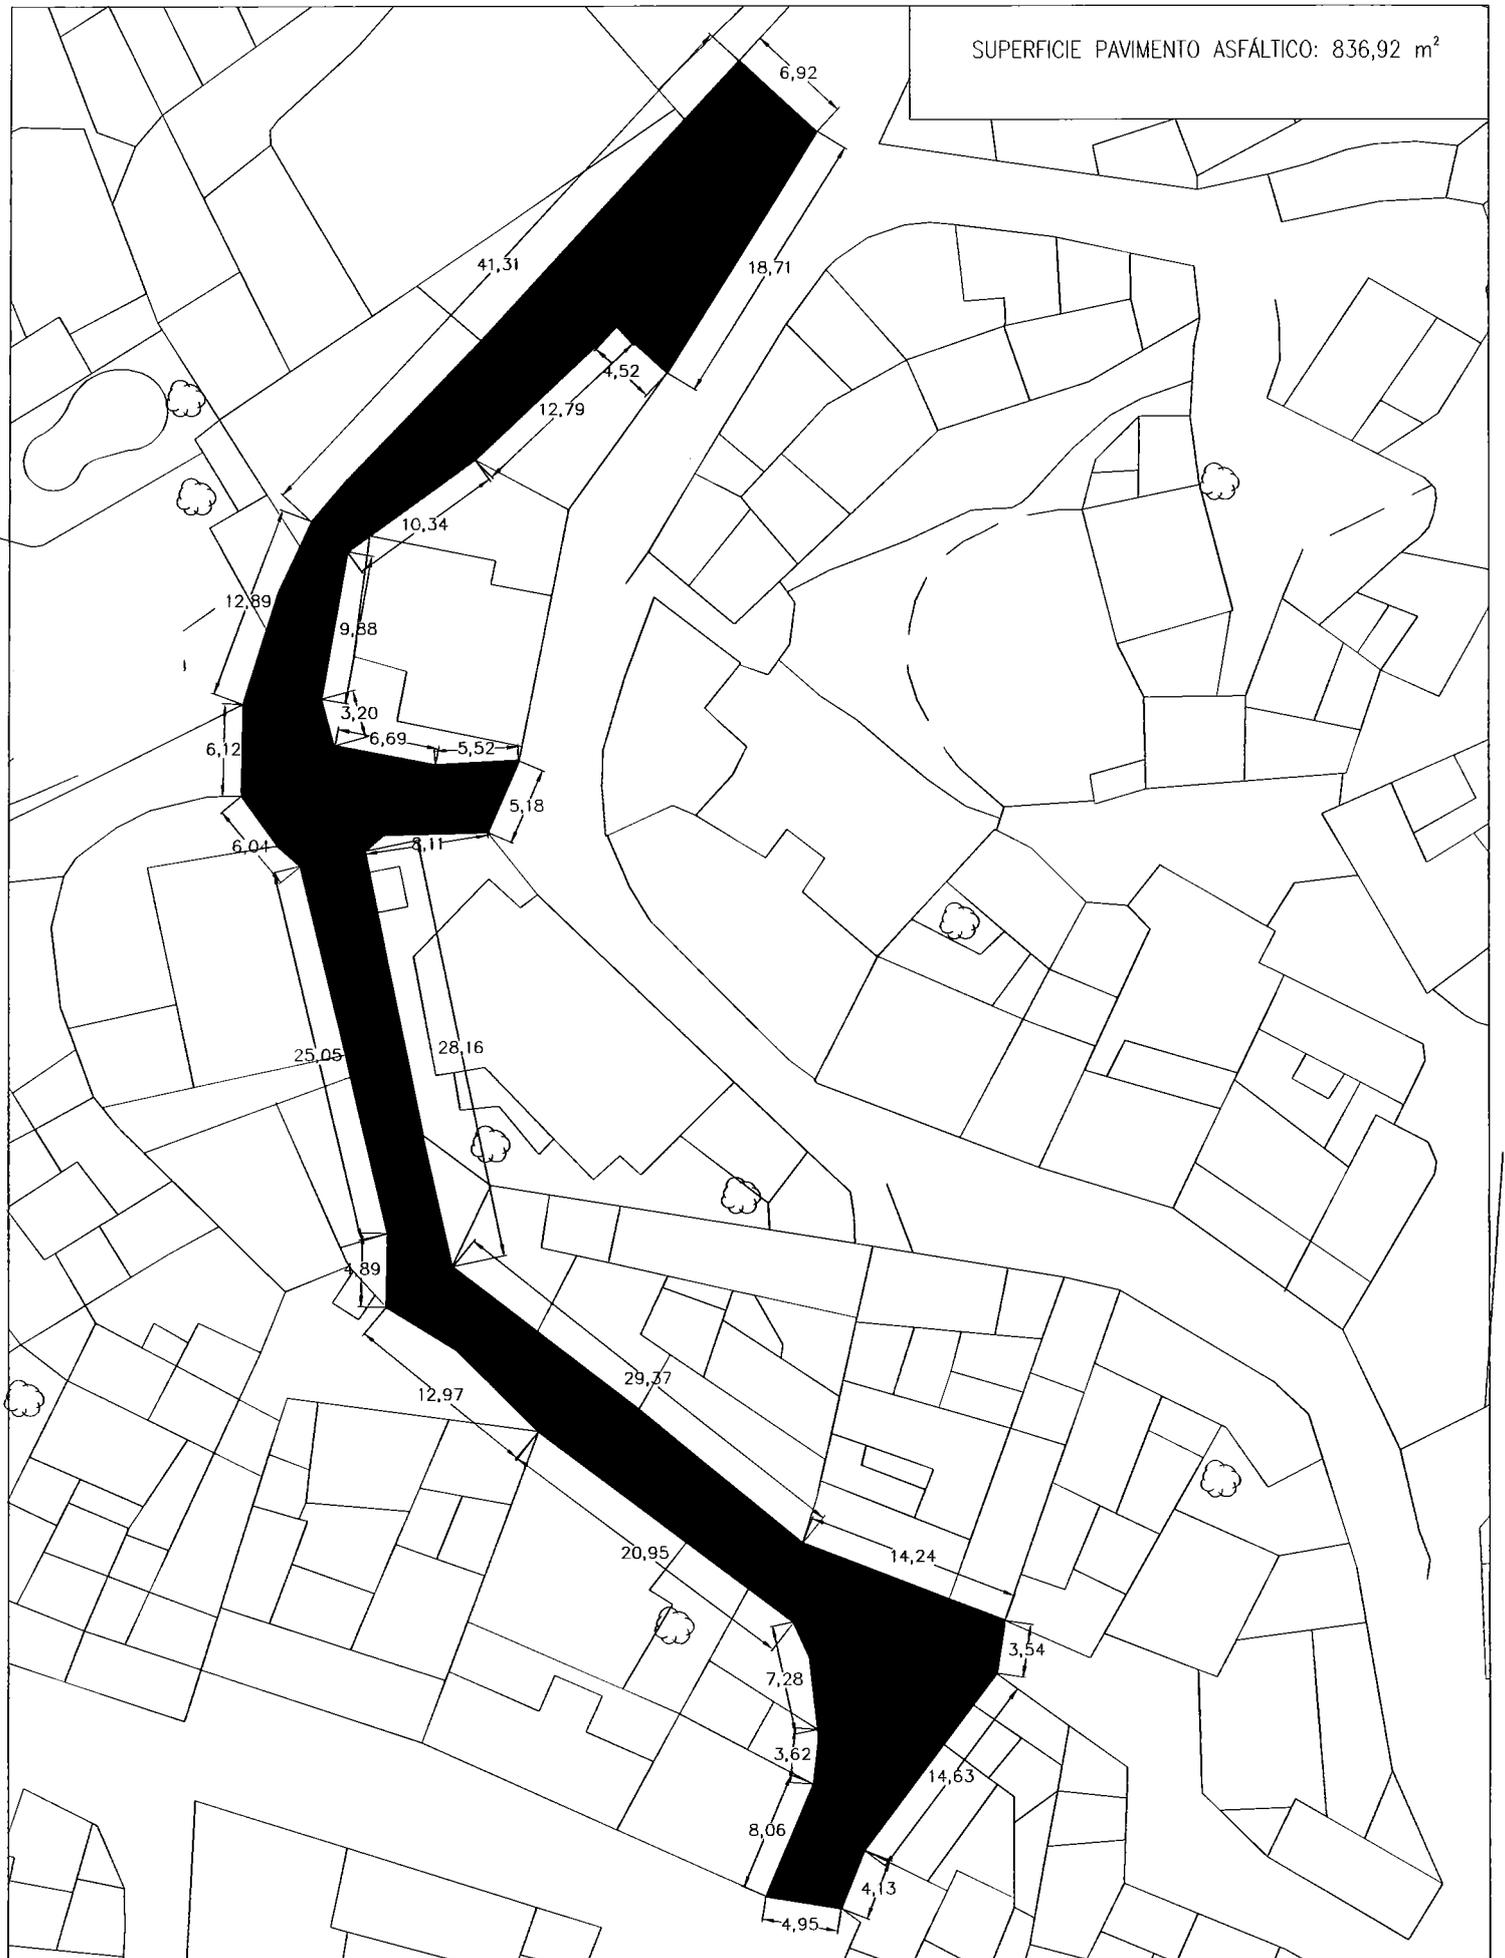

PLAN DE INVERSIONES SOSTENIBLES 2017. DIPUTACIÓN DE GRANADA
PAVIMENTADO DE VÍAS PÚBLICAS EN LOS NÚCLEOS URBANOS


PLANTA ACOTADA. CALLE ERAS ALTAS
ALCUDIA

AYUNTAMIENTO DE VALLE DEL ZALABI

ESCALA 1/500

NOVIEMBRE 2017

SUPERFICIE PAVIMENTO ASFÁLTICO:
TRAMO 1+TRAMO 2: 1250,98 m²

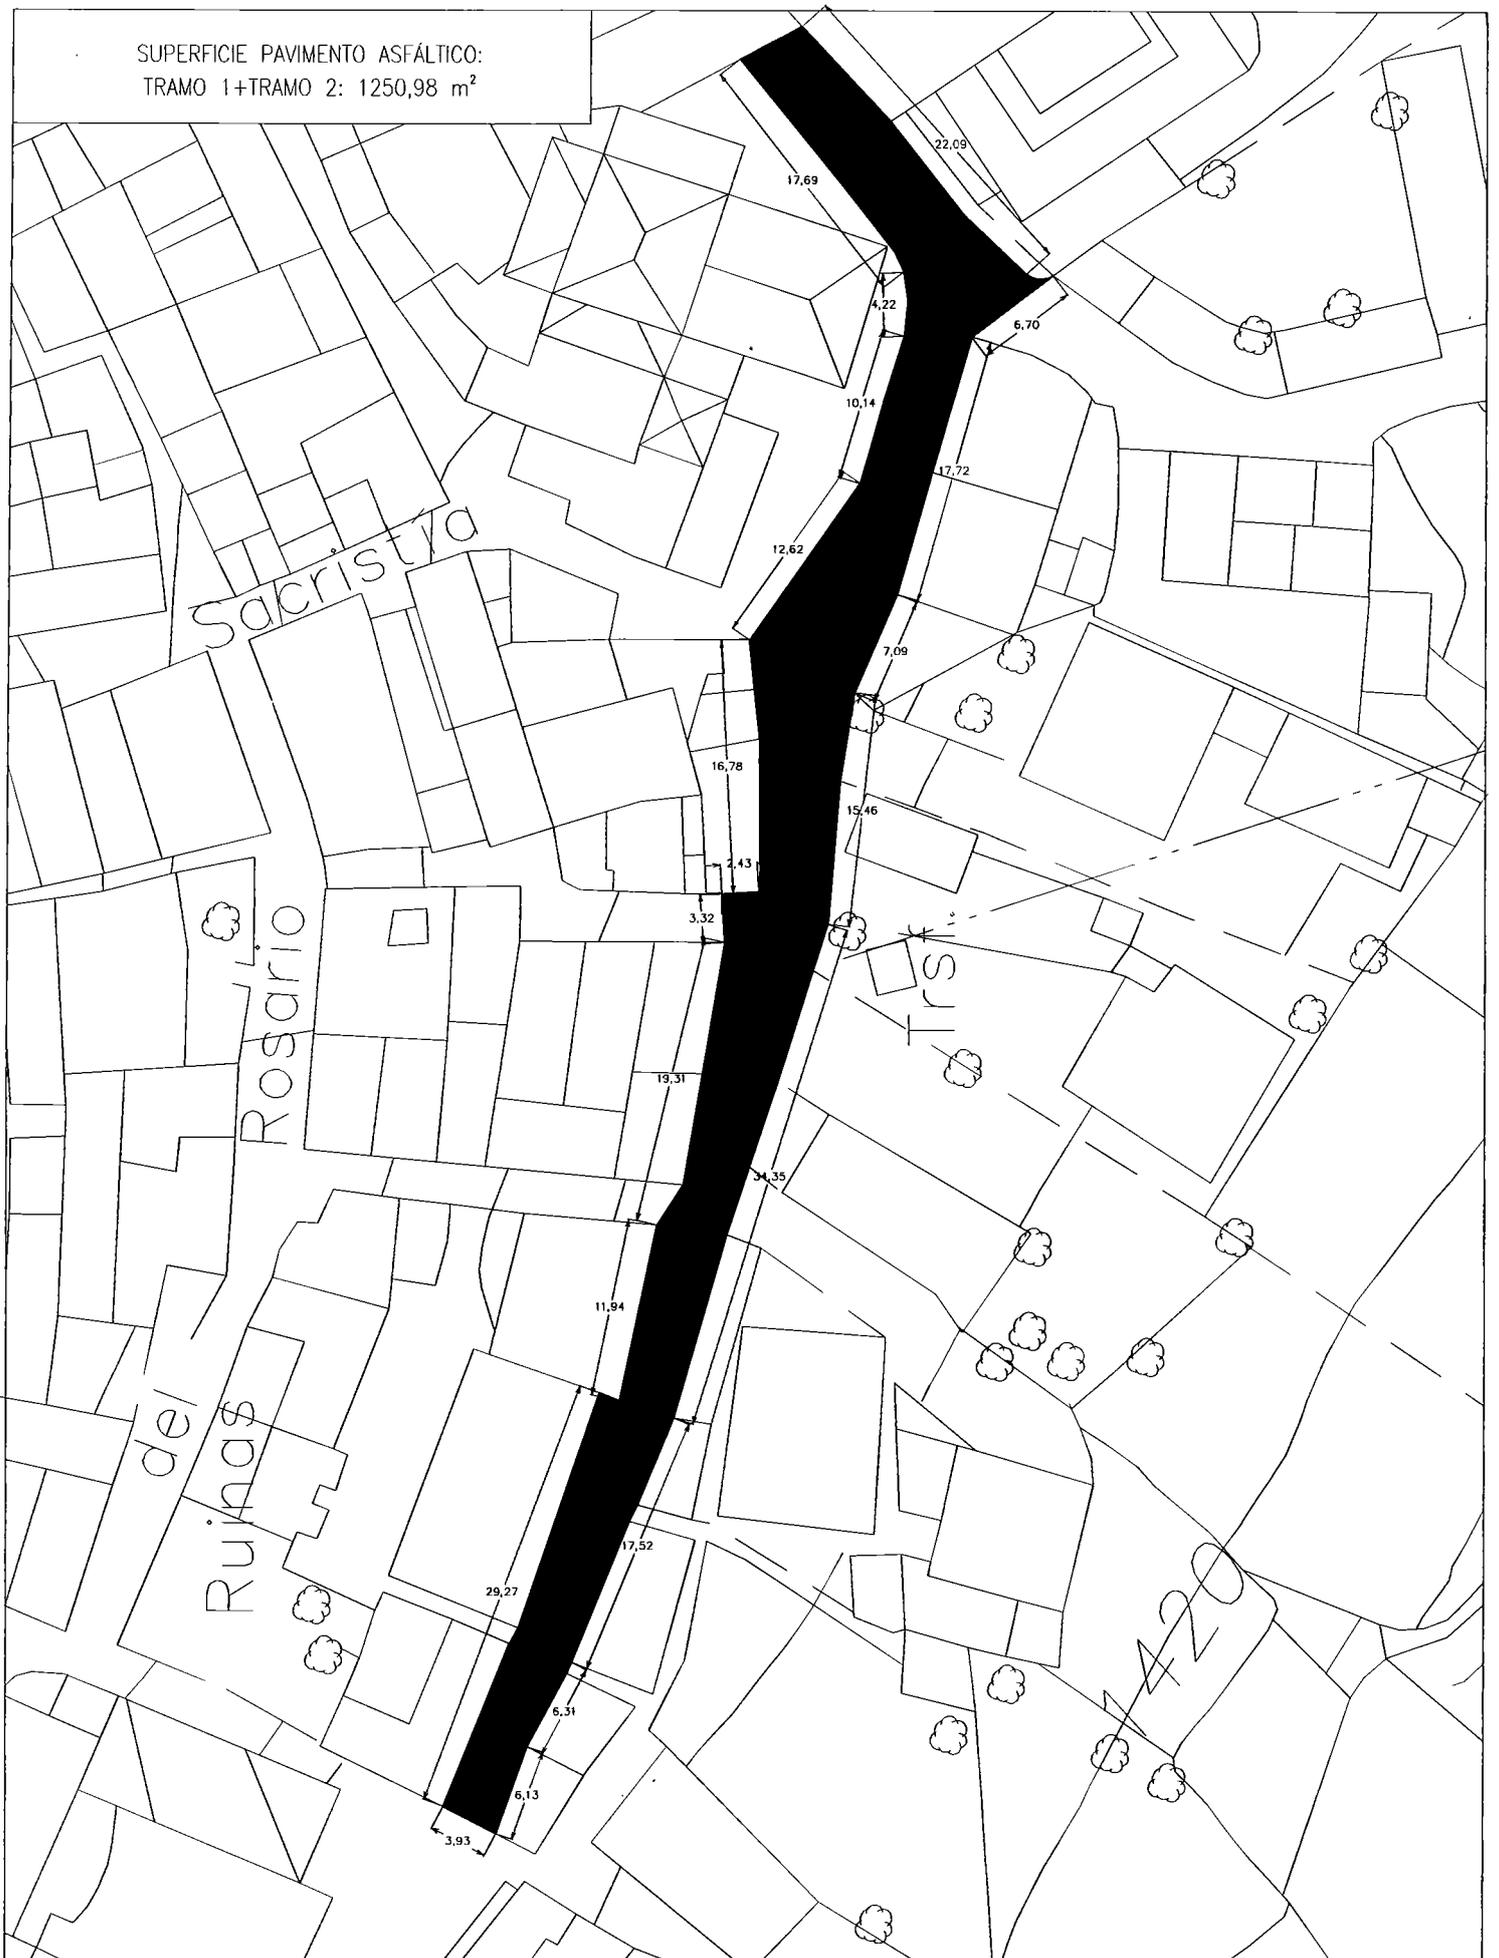

PLAN DE INVERSIONES SOSTENIBLES 2017. DIPUTACIÓN DE GRANADA
PAVIMENTADO DE VÍAS PÚBLICAS EN LOS NÚCLEOS URBANOS


PLANTA ACOTADA. CALLE AGUA TRAMO 1
CHARCHES

AYUNTAMIENTO DE VALLE DEL ZALABI

ESCALA 1/500

NOVIEMBRE 2017

SUPERFICIE PAVIMENTO ASFÁLTICO:
TRAMO 1+TRAMO 2: 1250,98 m²

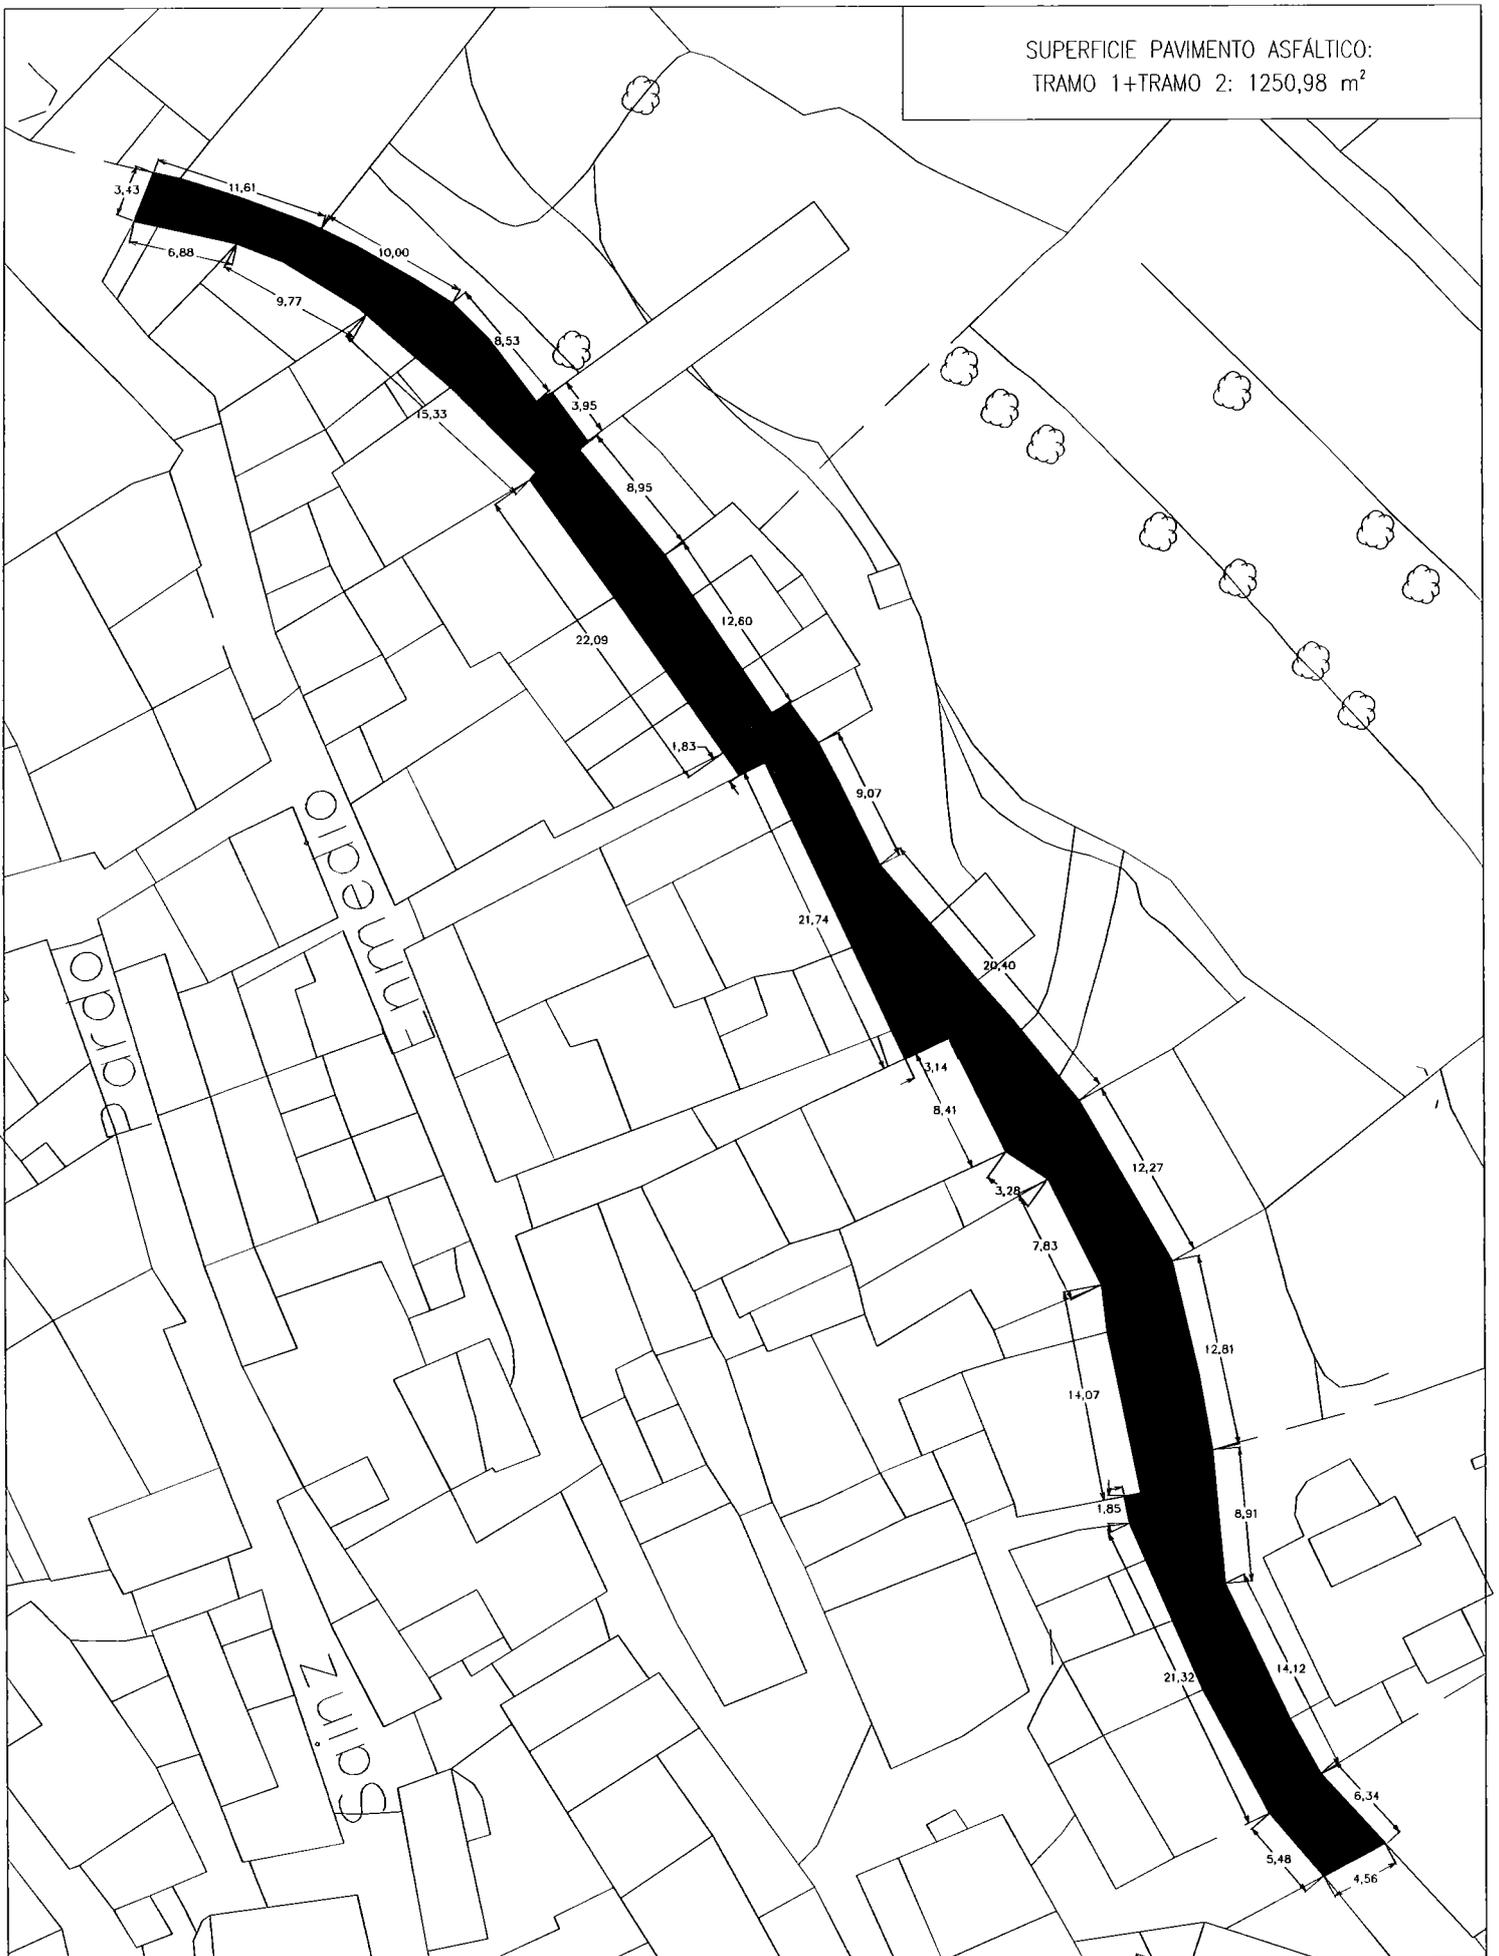

PLAN DE INVERSIONES SOSTENIBLES 2017. DIPUTACIÓN DE GRANADA
PAVIMENTADO DE VÍAS PÚBLICAS EN LOS NÚCLEOS URBANOS

PLANTA ACOTADA. CALLE AGUA TRAMO 2
CHARCHES

AYUNTAMIENTO DE VALLE DEL ZALABI

ESCALA 1/500

NOVIEMBRE 2017

