

FICHA DE EXPROPIACIONES



AYUNTAMIENTO
DEL VALLE DEL
ZALABÍ

CAMINO DE ACCESO A LA EDAR DE CHARCHES,
T.M. VALLE DEL ZALABÍ

Greening
S.L.

Nº Orden	Ref. Catastral
1	18059A04100003

Municipio	059
Polígono	041
Parcela	00003
Paraje	POZAS YEGUAS
Naturaleza del suelo	C- Labor o Labradío secano
Propietario	Dña. Dolores García Ortega Herederos de Ruz García, Inocencia
Superficie total (m²)	972
Superficie de ocupación temporal (m²)	99.78
Superficie de servidumbre (m²)	0.00
Superficie de ocupación definitiva (m²)	187.73

INFORMACIÓN GRÁFICA E 1/3000

Polígono	Parcela	Sup. Parcela	Sup. Ocupación definitiva	Sup. Ocupación temporal
Polígono 41	Parcela 3	971.99 m²	187.73 m²	99.78 m²
Polígono 41	Parcela 5	3.742.46 m²	75.21 m²	38.73 m²
Polígono 41	Parcela 8	3.194.17 m²	146.66 m²	70.05 m²

Polígono 41 Parcela 5

Polígono 41 Parcela 8

Polígono 41 Parcela 3

P.K.	X	Y
0+000	503223.73	4127240.59
0+010	503230.17	4127232.93
0+020	503236.57	4127225.30
0+030	503243.04	4127217.64
0+040	503249.49	4127209.99
0+050	503255.77	4127202.19
0+060	503262.38	4127194.74
0+070	503269.58	4127187.81
0+080	503277.45	4127181.70
0+090	503285.90	4127176.22
0+100	503294.59	4127171.41
0+102.39	503296.65	4127170.42

Greening

AUTOR: Antonio Palacios Riles

PROYECTO: Camino de acceso a la EDAR de Charches, T.M. Valle del Zalabí (Granada)

PLANO: Expropiaciones

N

ESCALA: 1:500


FECHA: Marzo 2017

PLANO Nº: 6


HOJA: 1 de 1



Nº	Ref. Catastral	
Orden		
2	18059A04100005	

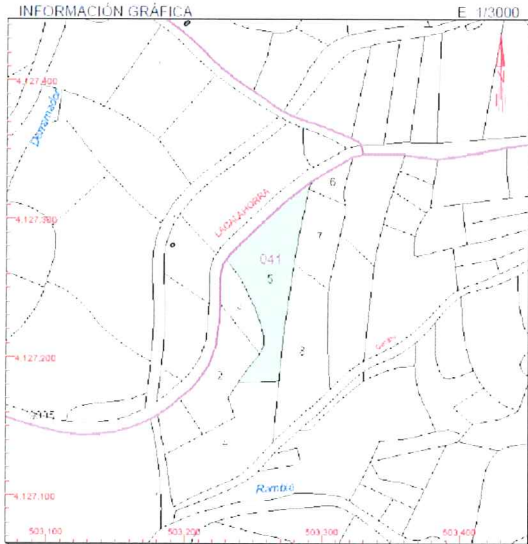	Municipio	059
	Polígono	041
	Parcela	00005
	Paraje	VINAS
	Naturaleza del suelo	O- Olivos secano
	Propietario	Dña. Dolores García Ortega Herederos de García Ruz, Francisco
	Superficie total (m²)	3742
	Superficie de ocupación temporal (m²)	38.73
	Superficie de servidumbre (m²)	0.00
	Superficie de ocupación definitiva (m²)	75.21

Polígono	Parcela	Sup. Parcela	Sup. Ocupación definitiva	Sup. Ocupación temporal
Polígono 41	Parcela 3	971,99 m²	187,73 m²	99,78 m²
Polígono 41	Parcela 5	3.742,46 m²	75,21 m²	38,73 m²
Polígono 41	Parcela 8	3.194,17 m²	146,66 m²	70,65 m²

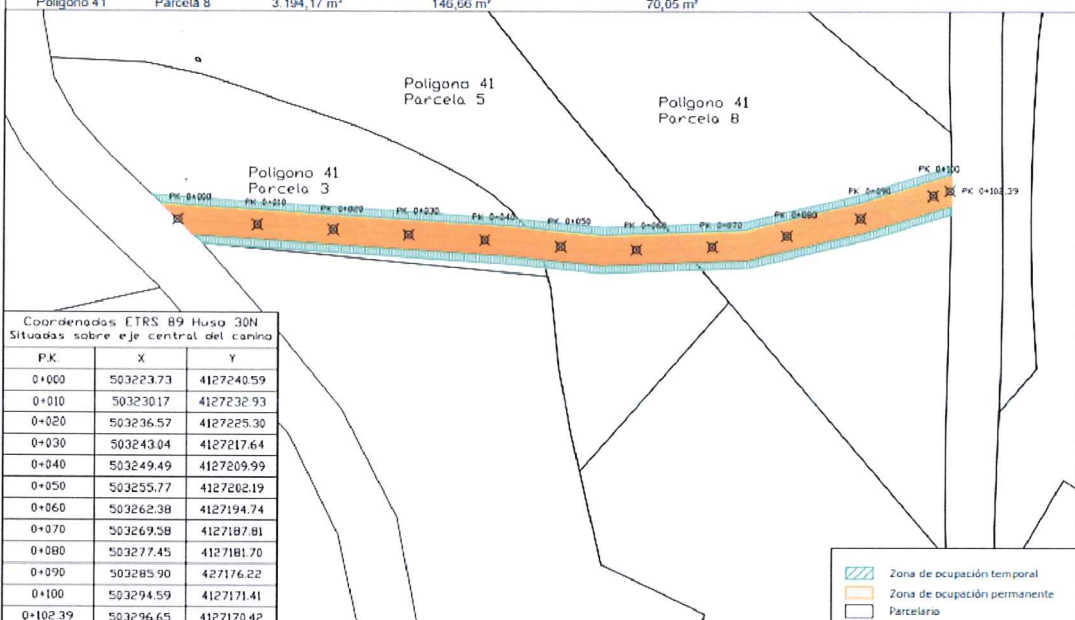

Polígono 41 Parcela 5

Polígono 41 Parcela 8

Polígono 41 Parcela 3

PK 0+000 PK 0+010 PK 0+020 PK 0+030 PK 0+040 PK 0+050 PK 0+060 PK 0+070 PK 0+080 PK 0+090 PK 0+100 PK 0+102.39

Coordenadas ETRS 89 Huso 30N
Situadas sobre eje central del camino

P.K.	X	Y
0+000	503223.73	4127240.59
0+010	503230.17	4127232.93
0+020	503236.57	4127225.30
0+030	503243.04	4127217.64
0+040	503249.49	4127209.99
0+050	503255.77	4127202.19
0+060	503262.38	4127194.74
0+070	503269.58	4127187.81
0+080	503277.45	4127181.70
0+090	503285.90	4127176.22
0+100	503294.59	4127171.41
0+102.39	503296.65	4127170.42

Greening

AUTOR
Antonio Palencia Páez

PROYECTO
Camino de acceso a la EDAR de Charches,
T.M. Valle del Zabalí (Granada)

PLANO
Expropiaciones

N

ESCALA
1:500


FECHA
Marzo 2012

PLANO Nº
6


HOJA
1 de 1

Legend:
Zona de ocupación temporal
Zona de ocupación permanente
Parcelario

Nº Orden	Ref. Catastral
3	18059A04100008

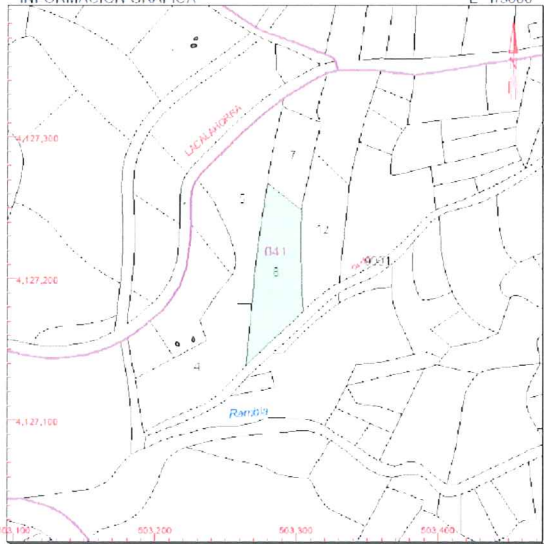INFORMACIÓN GRÁFICA 	Municipio	059
	Polígono	041
	Parcela	00008
	Paraje	VIÑAS
	Naturaleza del suelo	AM- Almendros secano
	Propietario	Dña. Aurelia Ortega Martos
	Superficie total (m²)	3194
Superficie de ocupación temporal (m²)	70.05	
Superficie de servidumbre (m²)	0.00	
Superficie de ocupación definitiva (m²)	146.66	

Polígono	Parcela	Sup. Parcela	Sup. Ocupación definitiva	Sup. Ocupación temporal
Polígono 41	Parcela 3	971,99 m²	187,73 m²	99,78 m²
Polígono 41	Parcela 5	3.742,46 m²	75,21 m²	38,73 m²
Polígono 41	Parcela 8	3.194,17 m²	146,66 m²	70,05 m²

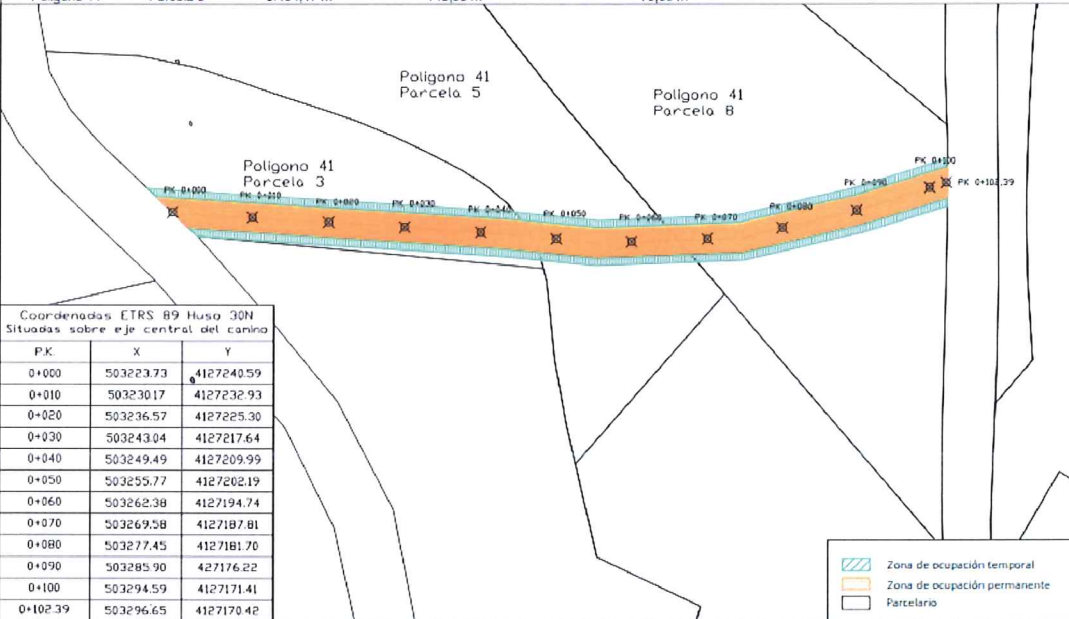

P.K.	X	Y
0+000	503223.73	4127240.59
0+010	503230.17	4127232.93
0+020	503236.57	4127225.30
0+030	503243.04	4127217.64
0+040	503249.49	4127209.99
0+050	503255.77	4127202.19
0+060	503262.38	4127194.74
0+070	503269.58	4127187.81
0+080	503277.45	4127181.70
0+090	503285.90	427176.22
0+100	503294.59	4127171.41
0+102.39	503296.65	4127170.42

	AUTOR Autor: Patricia Plaza	PROYECTO Camino de acceso a la EDAR de Charches, T.M. Valle del Zalabí (Granada)	PLANO Expropiaciones	N 	ESCALA 1:500	FECHA Marzo 2017	PLANO Nº 6	HOJA 1 de 1
---	---------------------------------------	---	--------------------------------	---	------------------------	----------------------------	----------------------	-----------------------

