

VALLE DEL
ZALABÍ




ESCALA 1:4.000.000


Actuación



Actuación

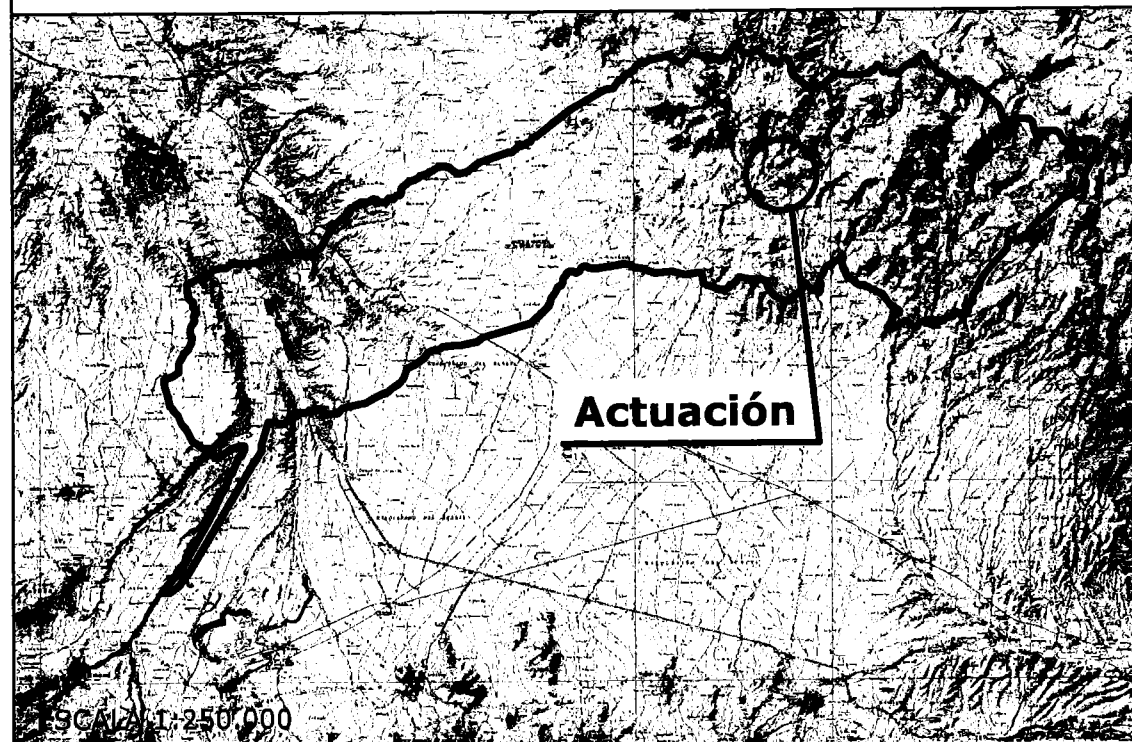

ESCALA 1:250.000

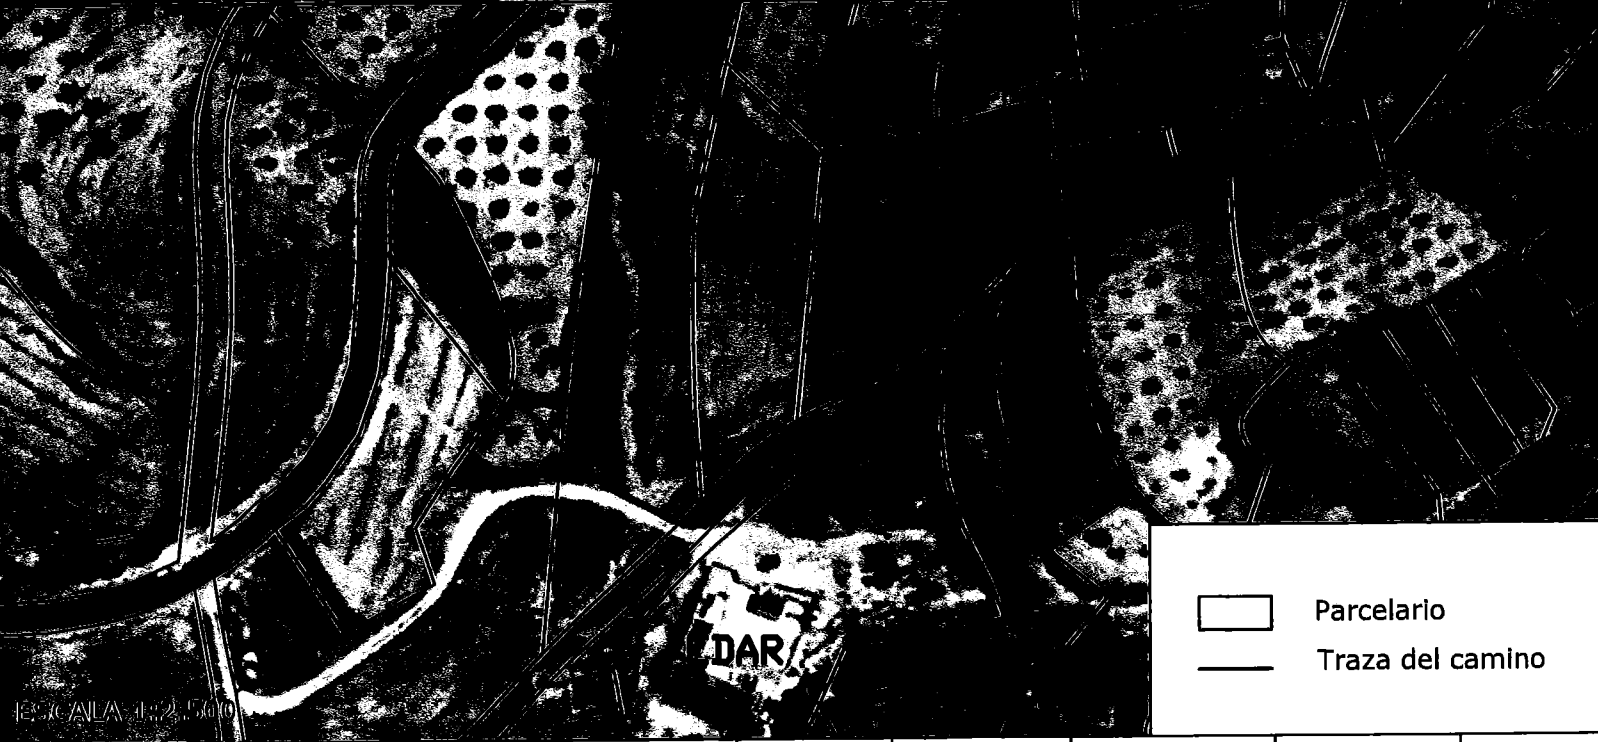


Parcelario
Traza del camino

 **Greening**
INGENIERIA

PROYECTO
Camino de acceso a la EDAR de Charches,
T.M. Valle del Zalabí (Granada)

PLANO
Situación y emplazamiento

AUTOR
Antonio Palacios Rubio

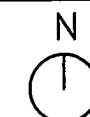


ESCALA
Varias



FECHA
Marzo 2017

PLANO Nº
1







HOJA
1 de 1






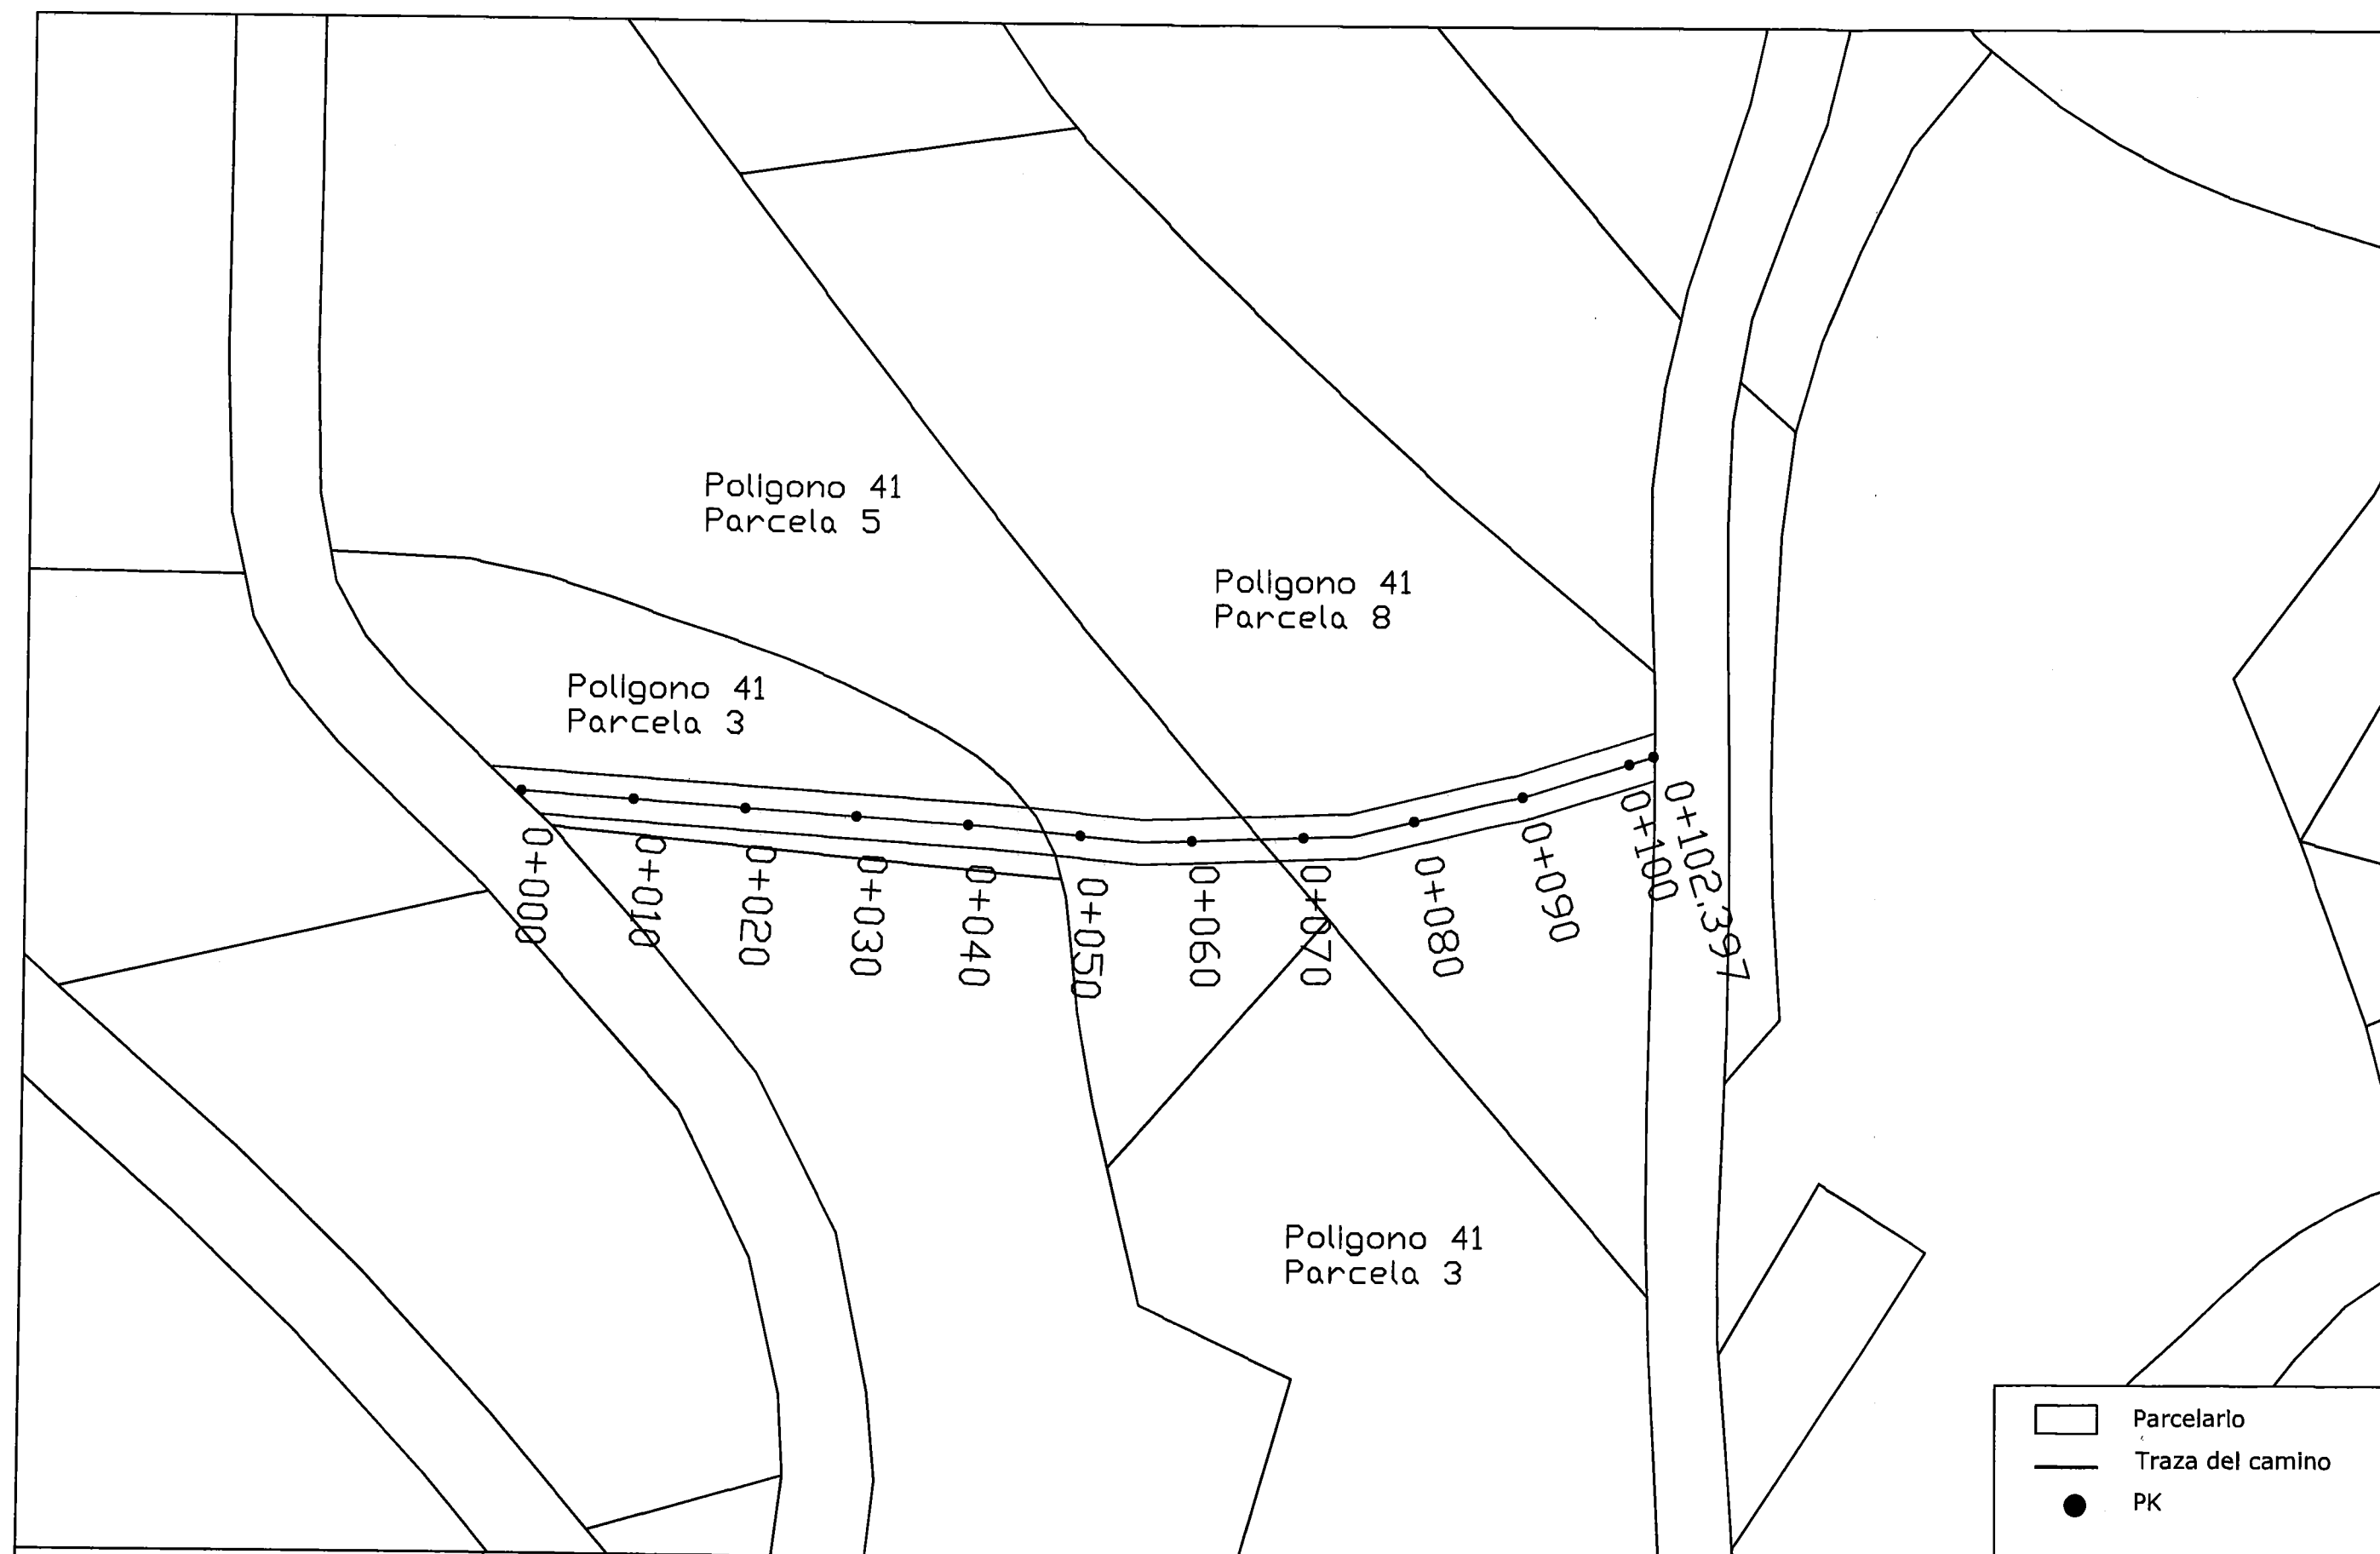



	AUTOR Antonio Palacios Rubio	PROYECTO Camino de acceso a la EDAR de Charches, T.M. Valle del Zalabí (Granada)	PLANO Planta	N 	ESCALA 1/750	FECHA Marzo 2017	PLANO Nº 2	HOJA 1 de 1
---	---------------------------------	--	-----------------	--	-----------------	---------------------	---------------	----------------

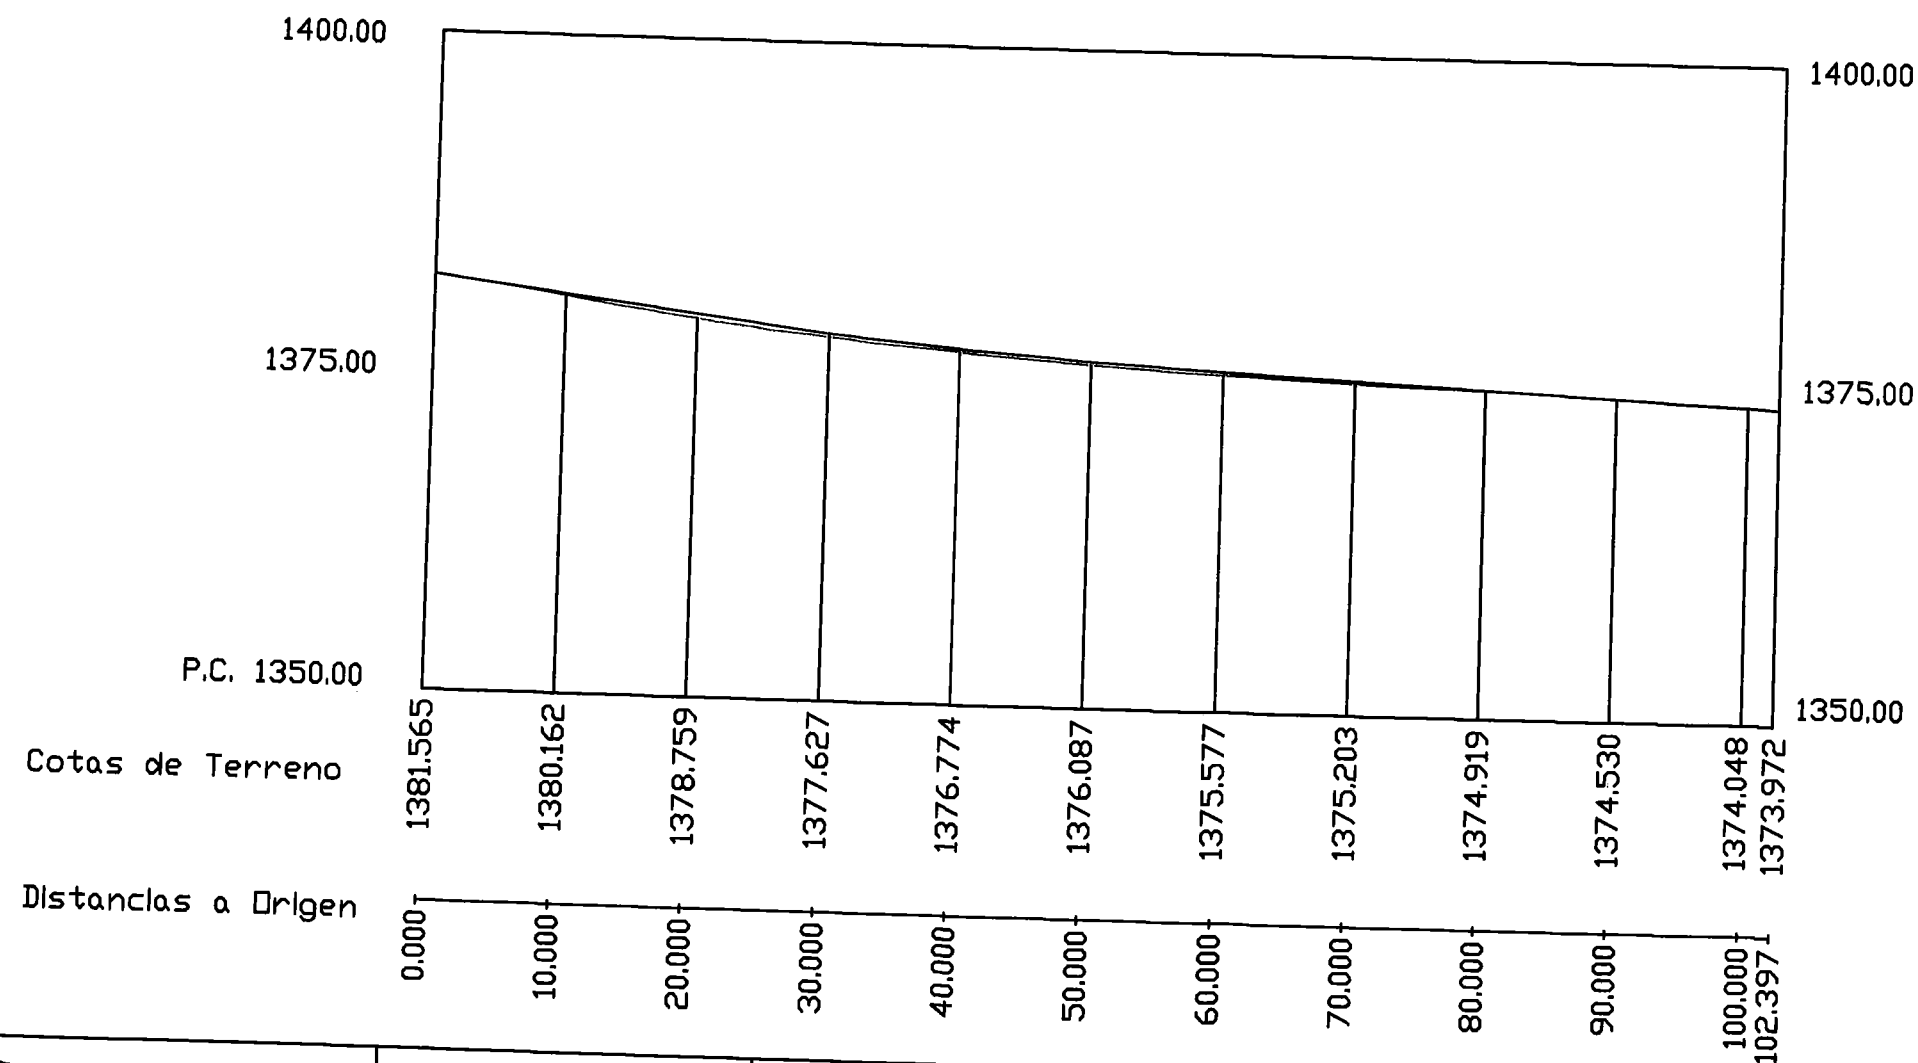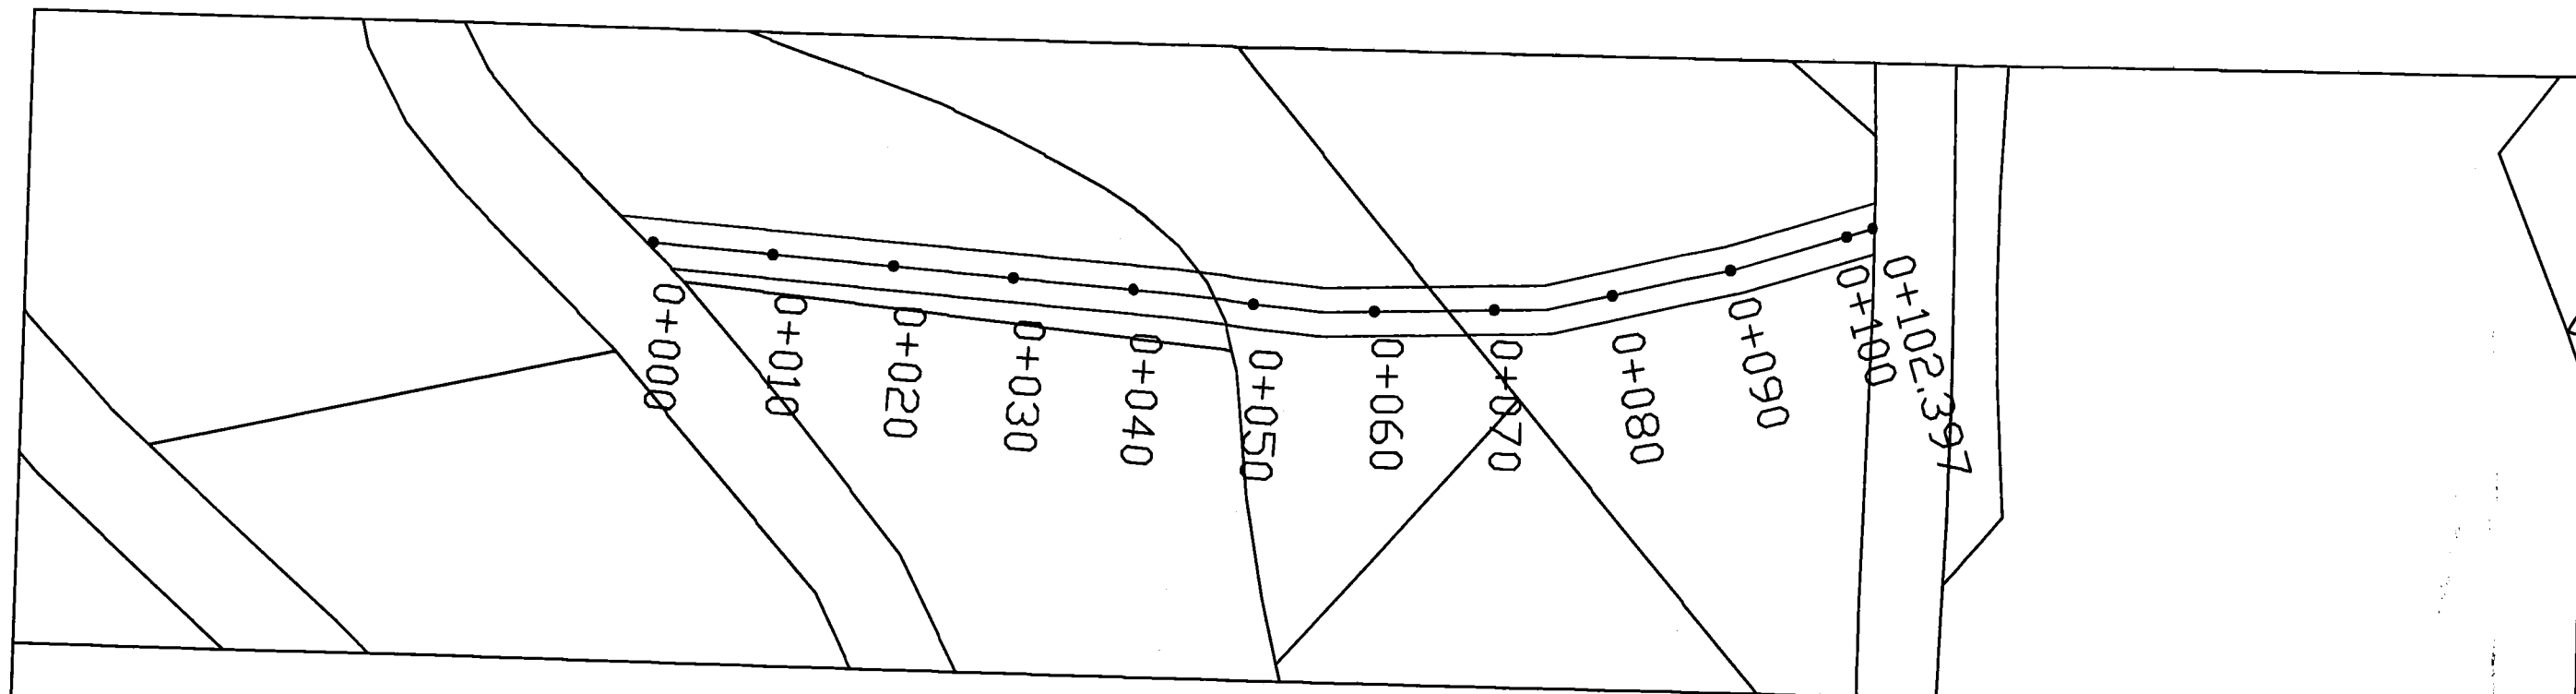


- Parcelario
- Trazo del camino
- Trazo del terreno
- PK

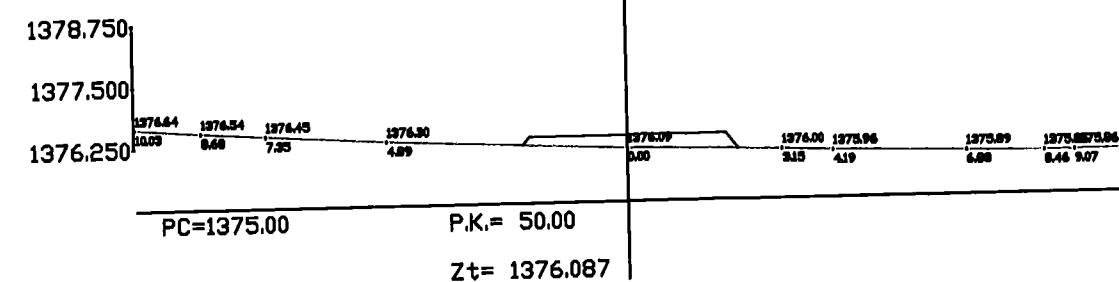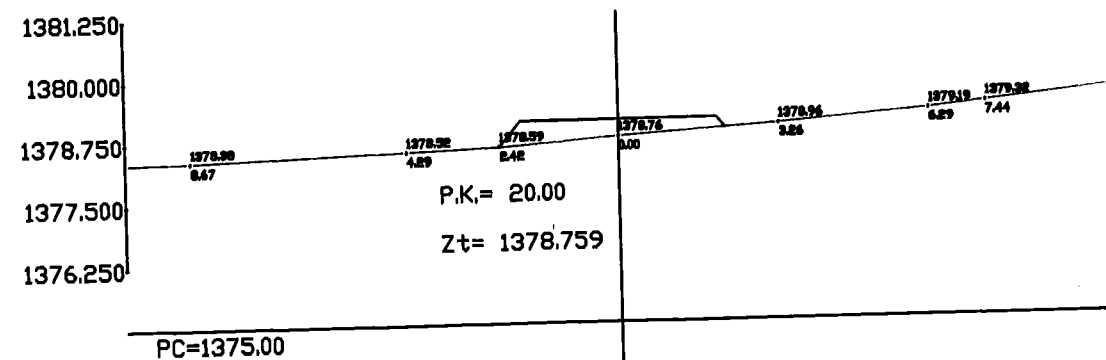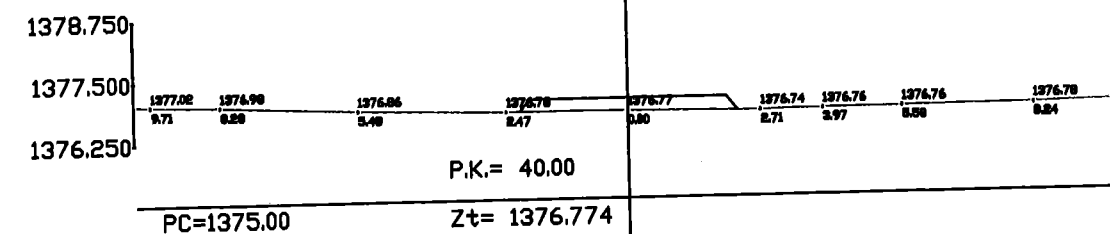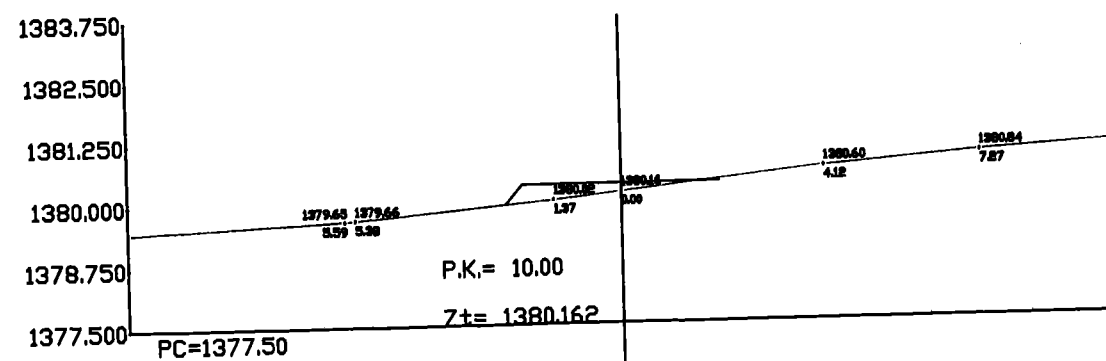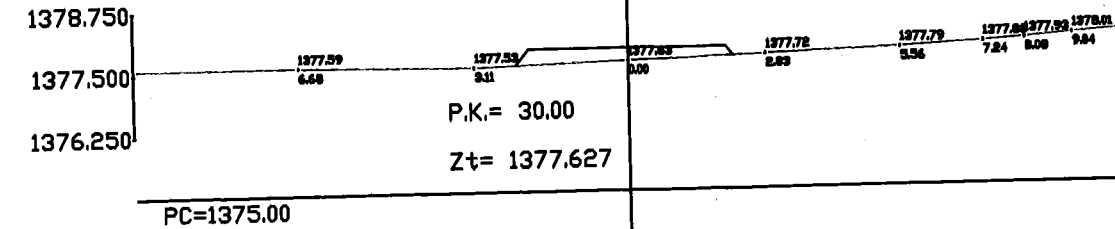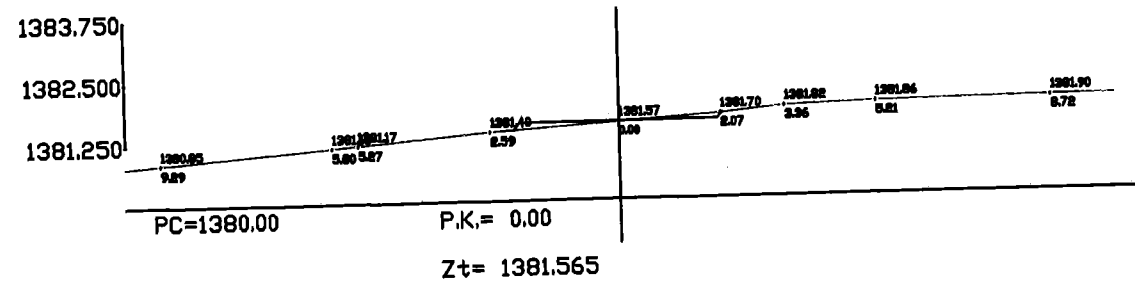

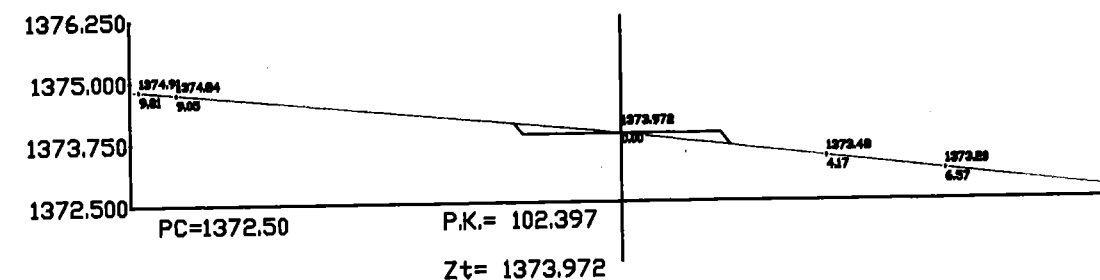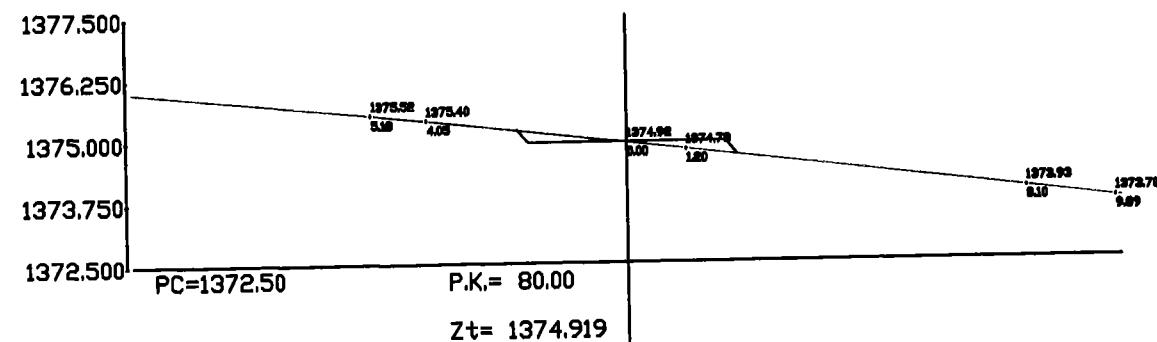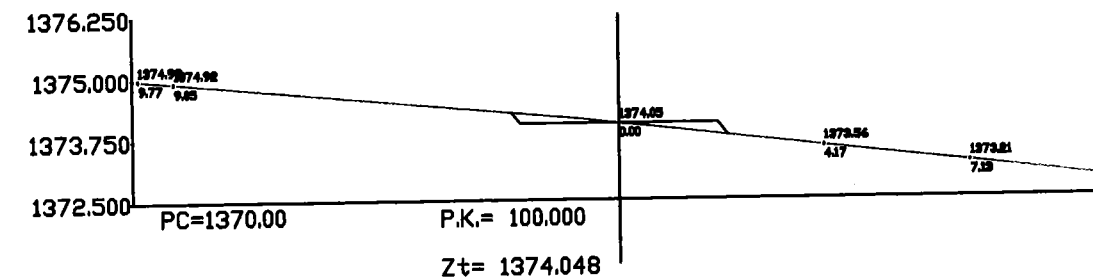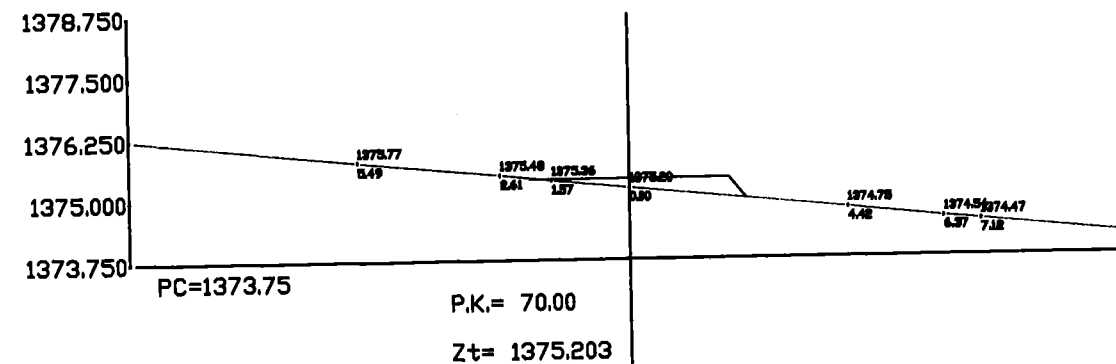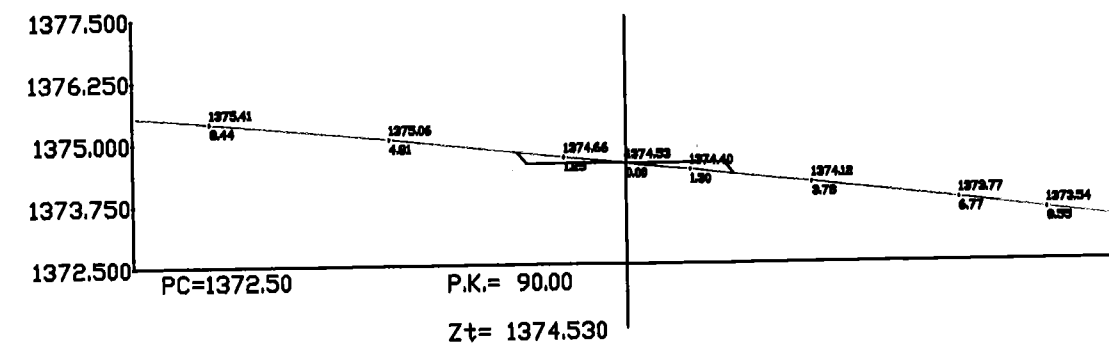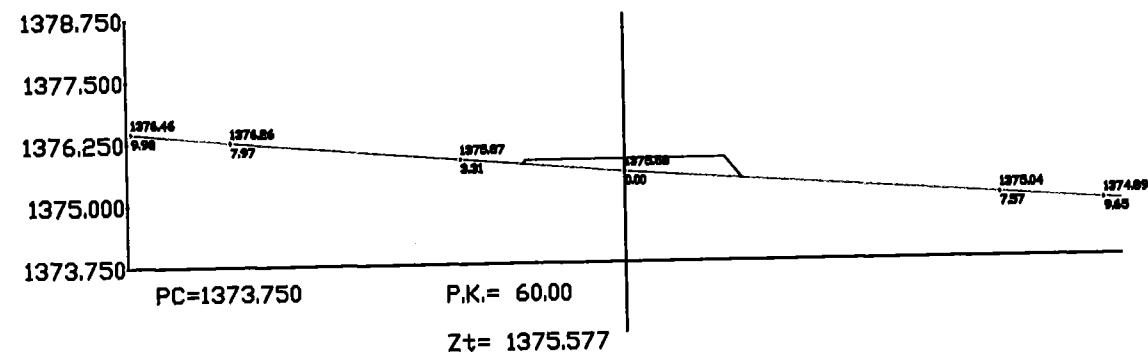

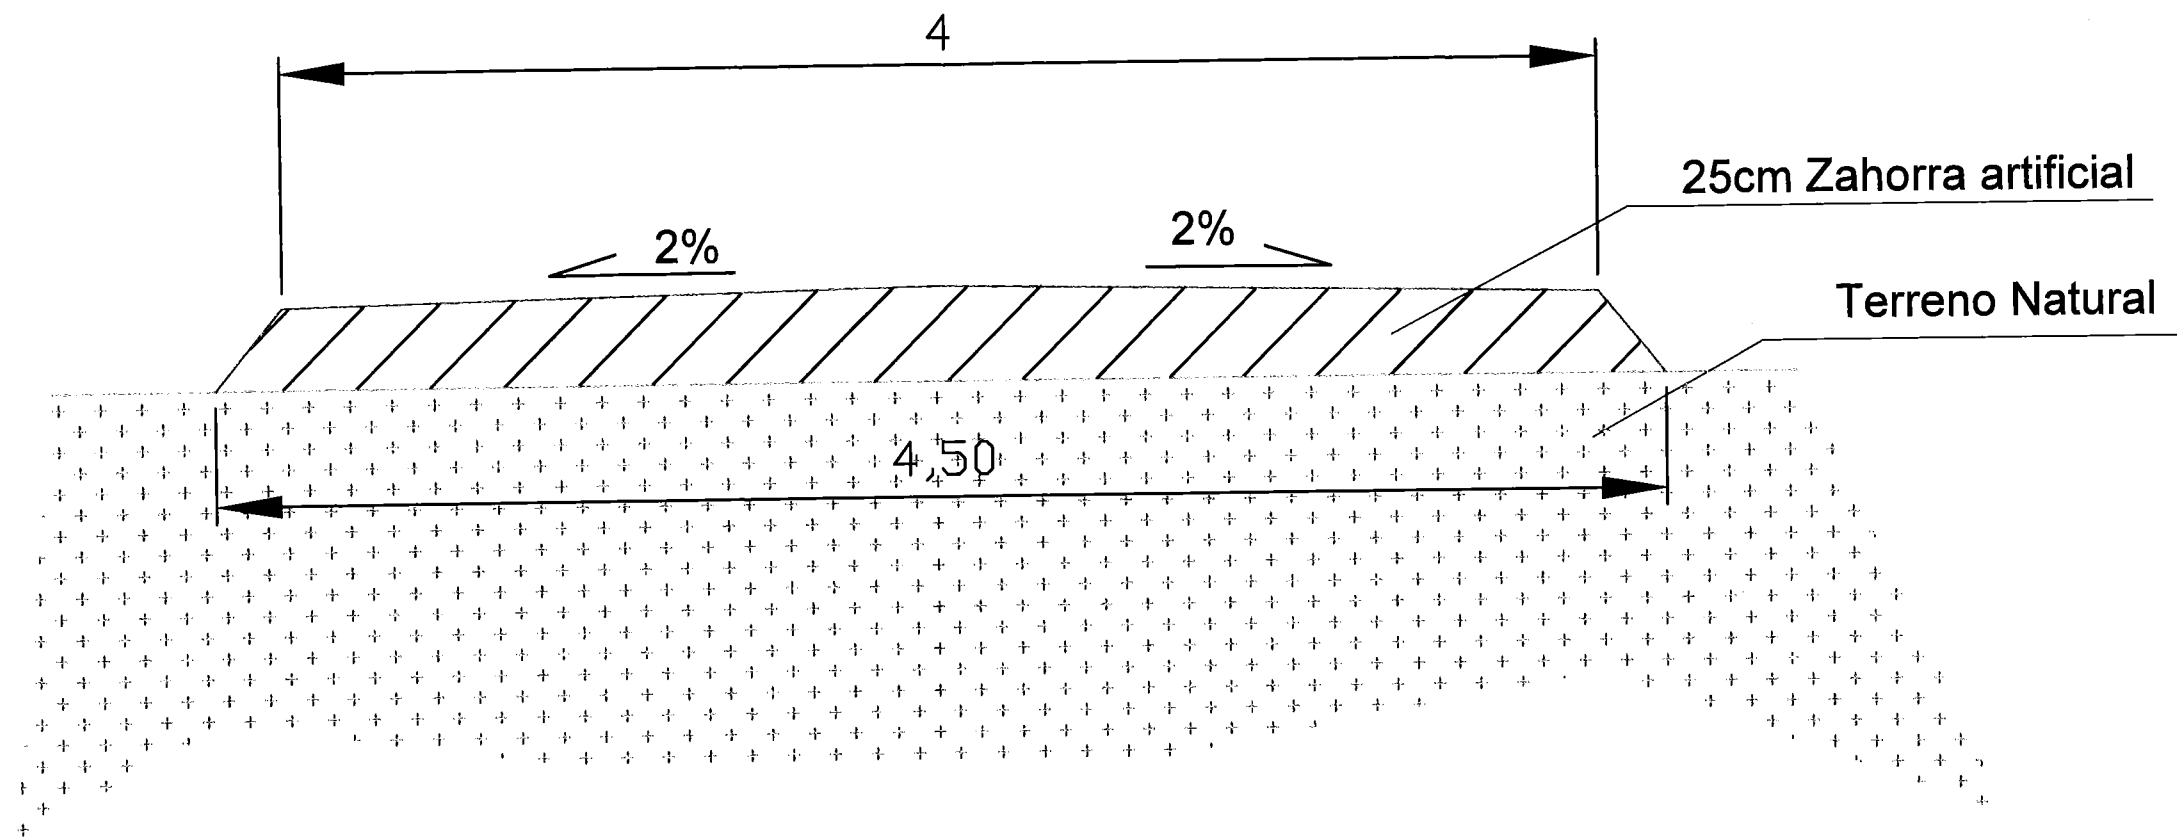

Poligono	Parcela	Sup. Parcela	Sup. Ocupación definitiva	Sup. Ocupación temporal
Poligono 41	Parcela 3	971,99 m ²	187,73 m ²	99,78 m ²
Poligono 41	Parcela 5	3.742,46 m ²	75,21 m ²	38,73 m ²
Poligono 41	Parcela 8	3.194,17 m ²	146,66 m ²	70,05 m ²

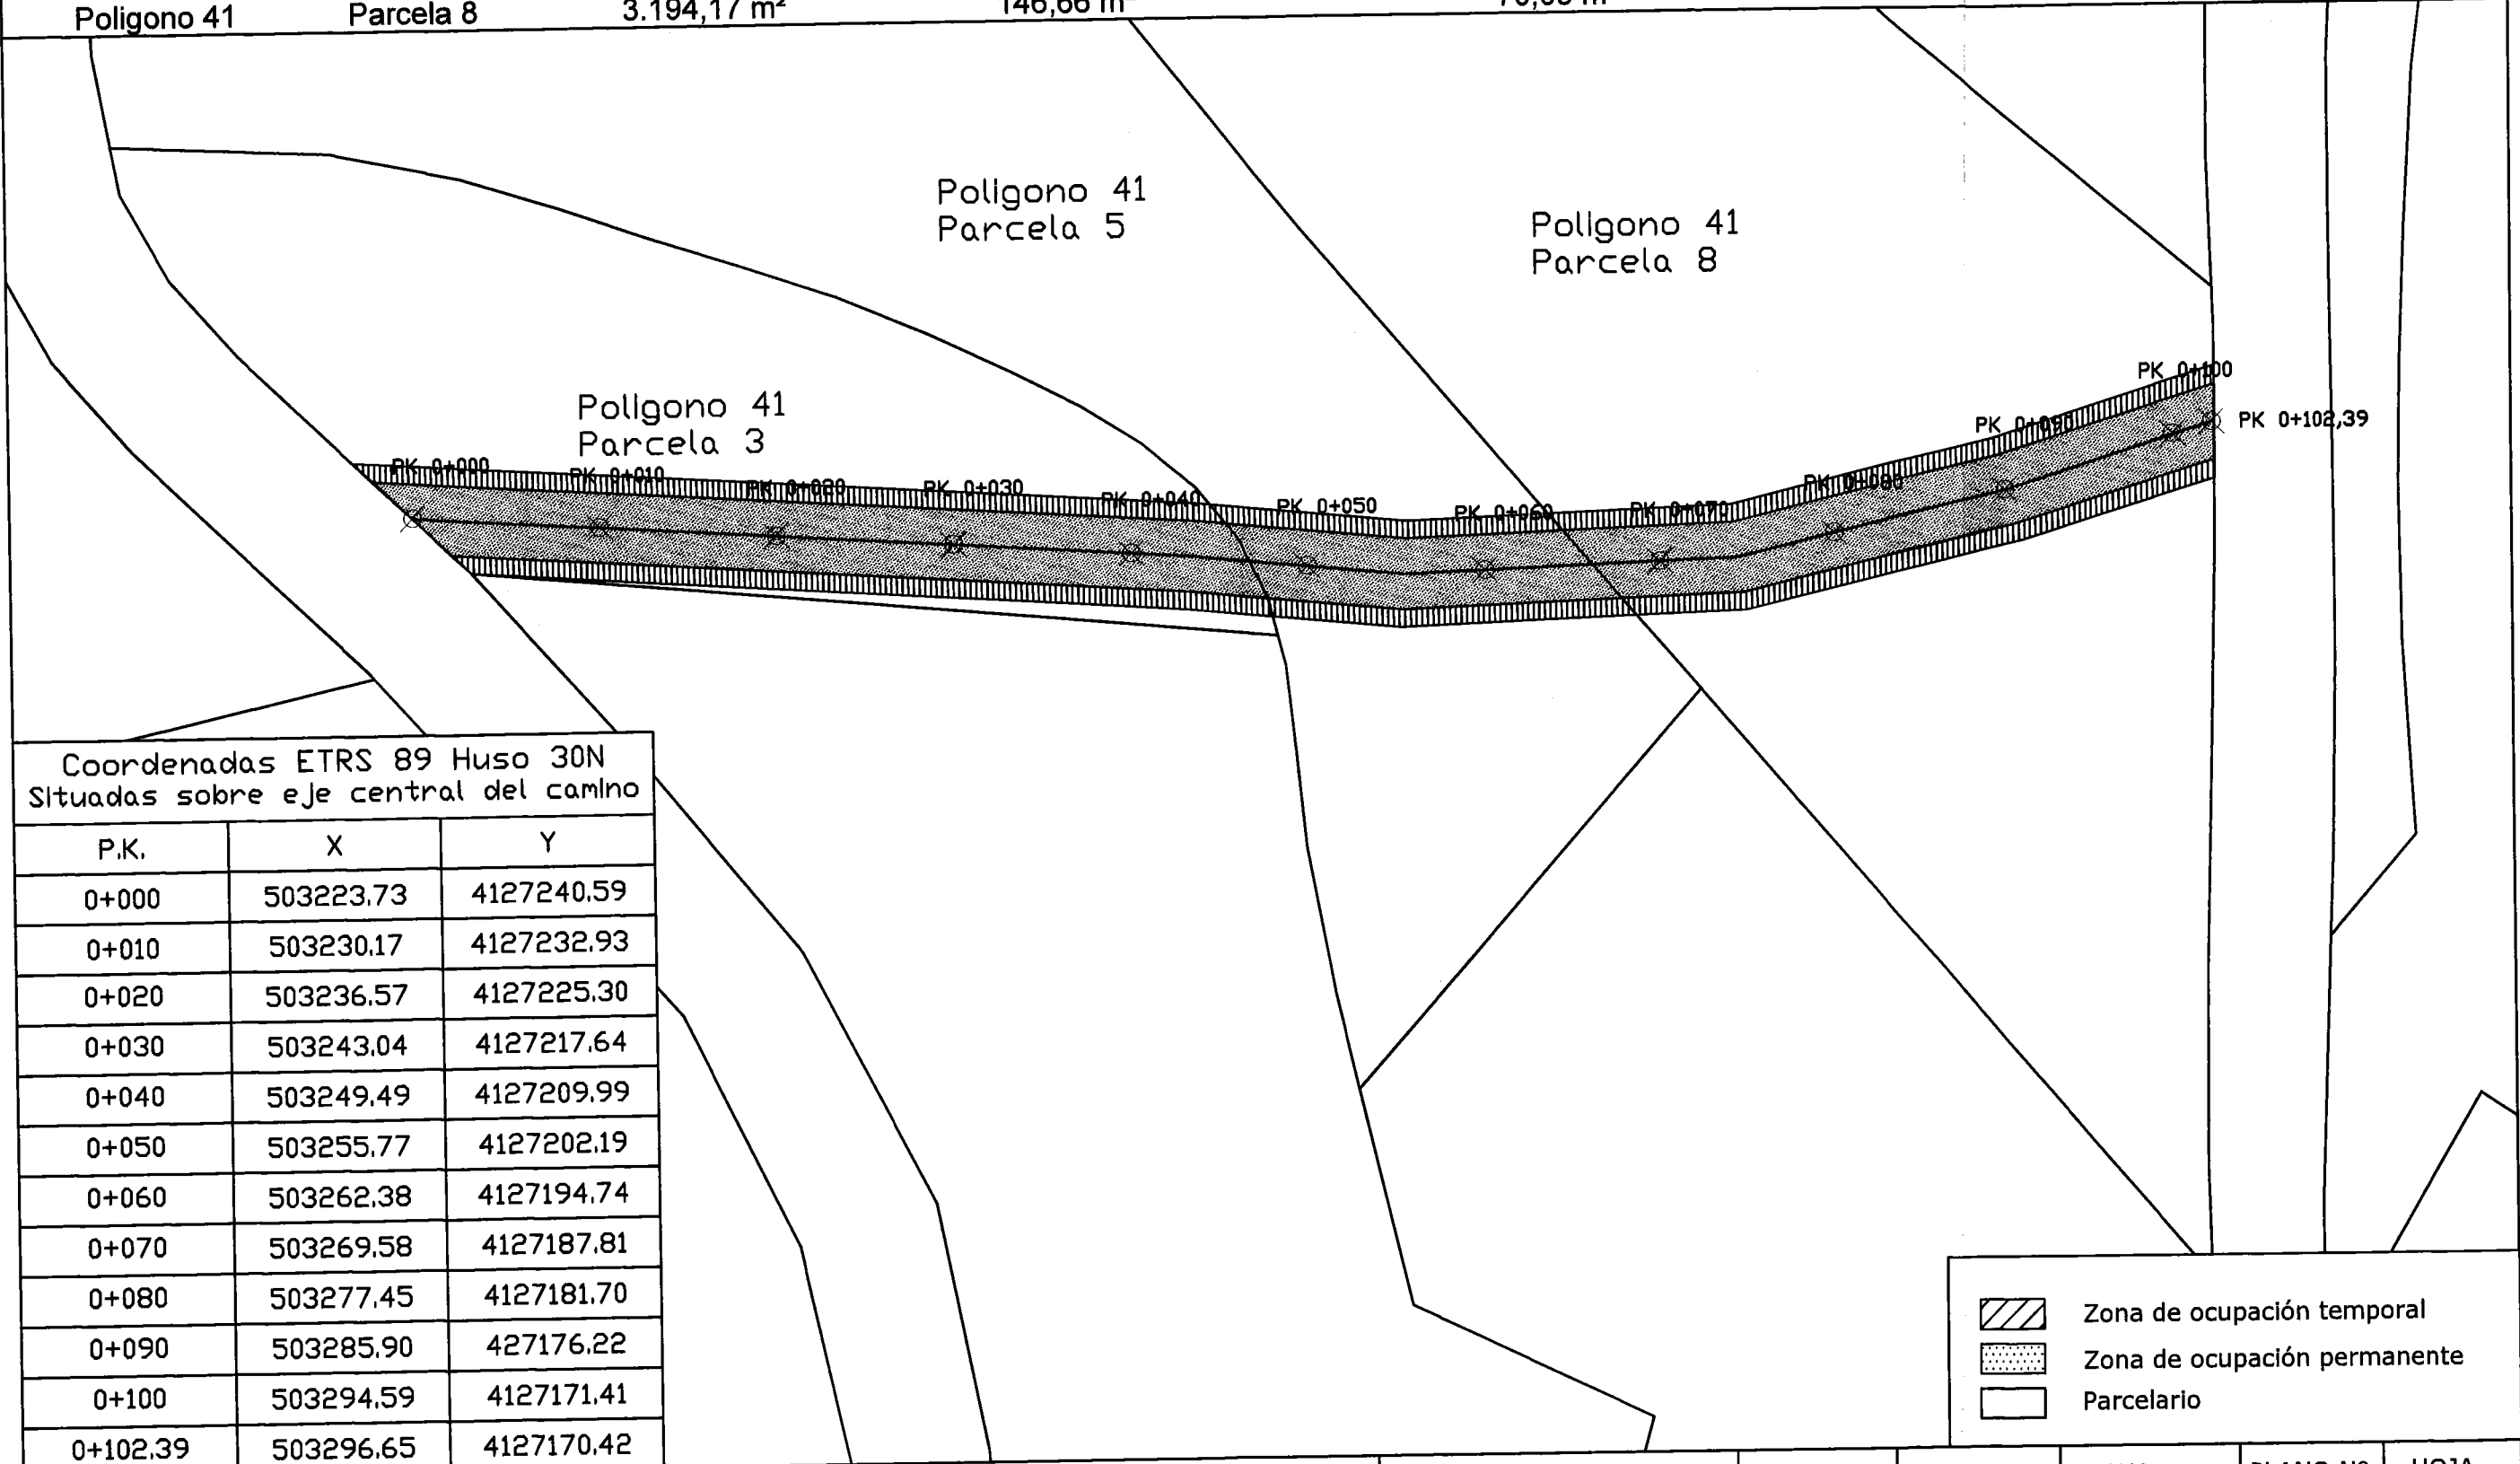

Coordenadas ETRS 89 Huso 30N Situadas sobre eje central del camino		
P.K.	X	Y
0+000	503223.73	4127240.59
0+010	503230.17	4127232.93
0+020	503236.57	4127225.30
0+030	503243.04	4127217.64
0+040	503249.49	4127209.99
0+050	503255.77	4127202.19
0+060	503262.38	4127194.74
0+070	503269.58	4127187.81
0+080	503277.45	4127181.70
0+090	503285.90	427176.22
0+100	503294.59	4127171.41
0+102.39	503296.65	4127170.42

- Zona de ocupación temporal
- Zona de ocupación permanente
- Parcelario