


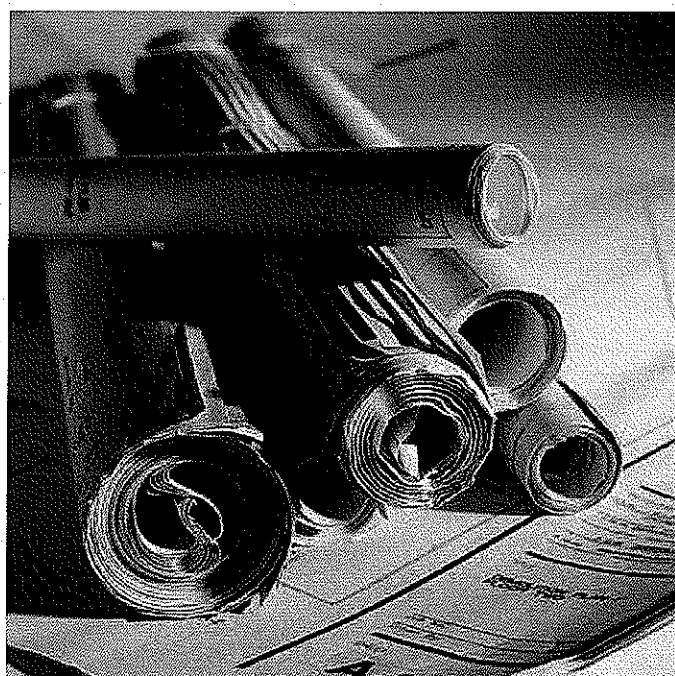
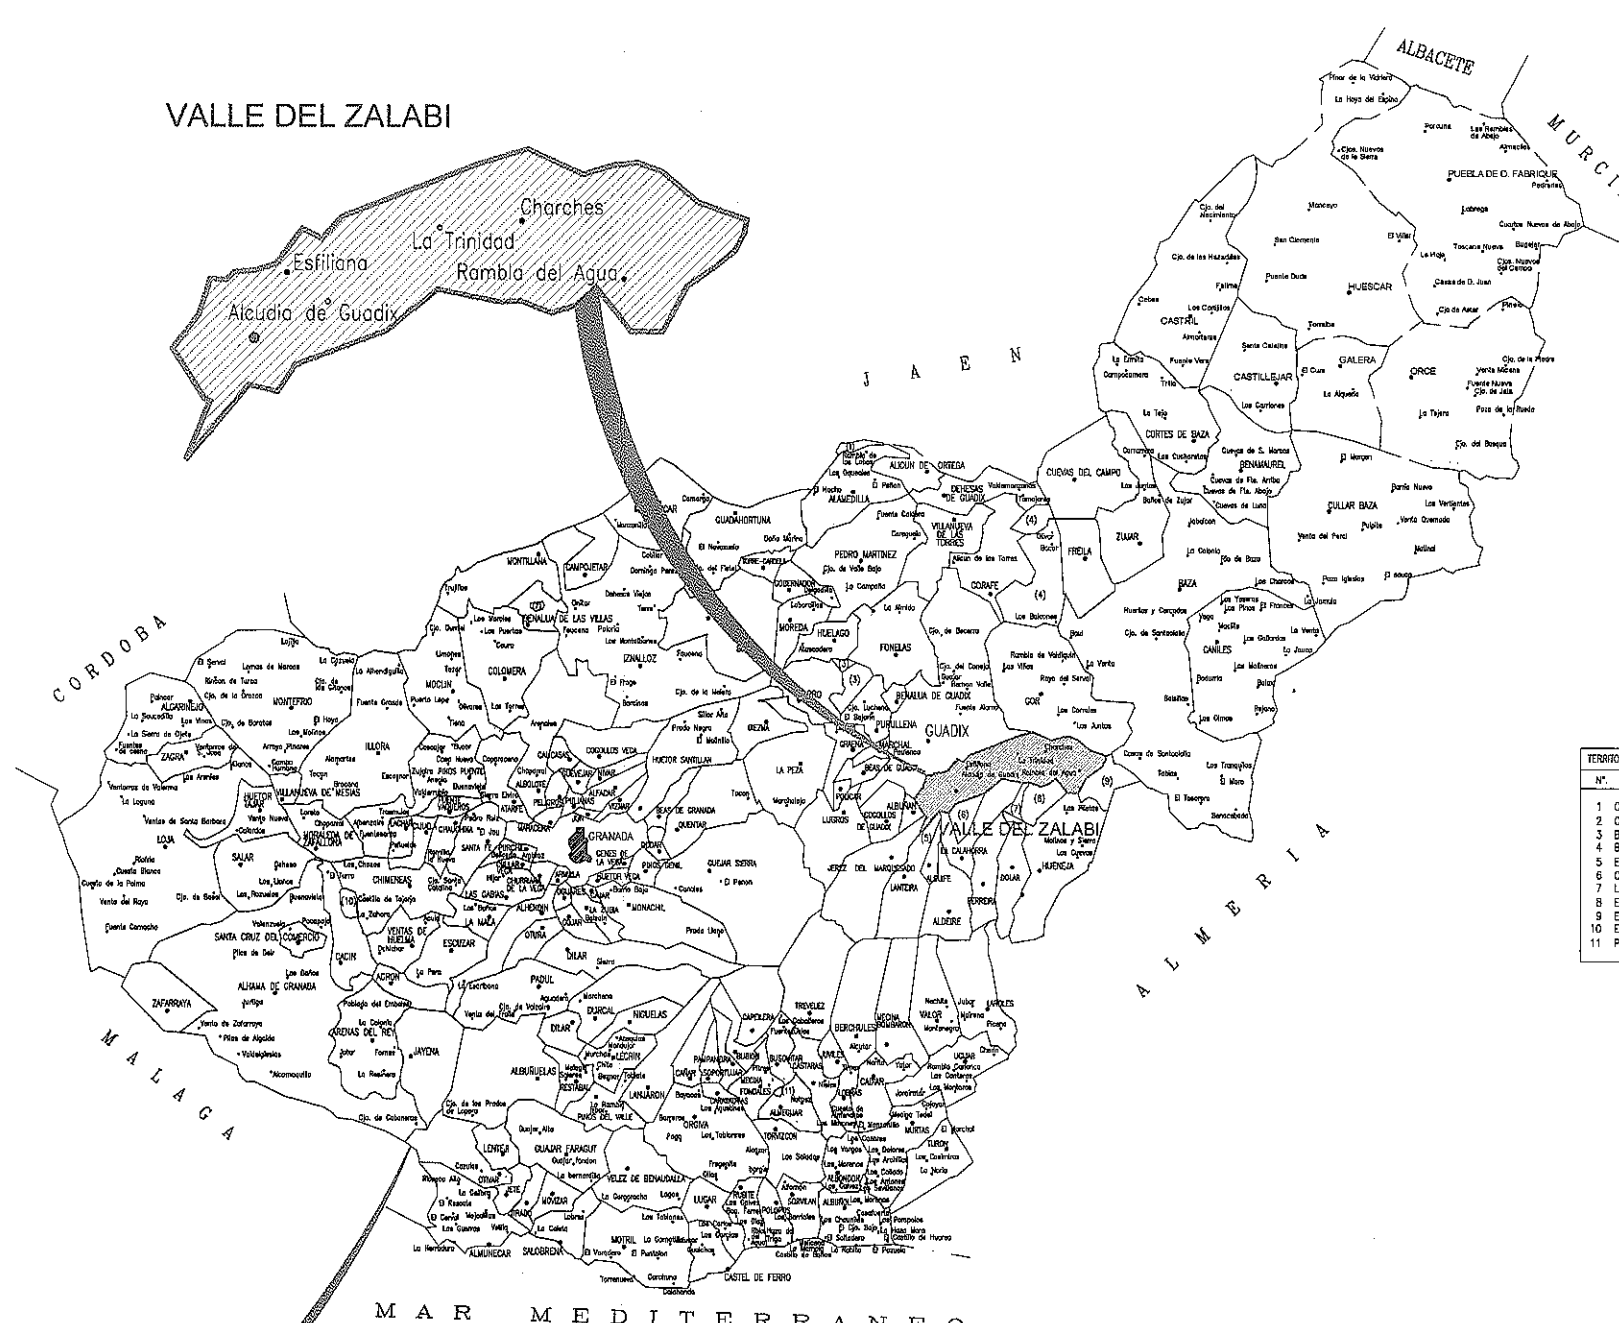


PLANOS

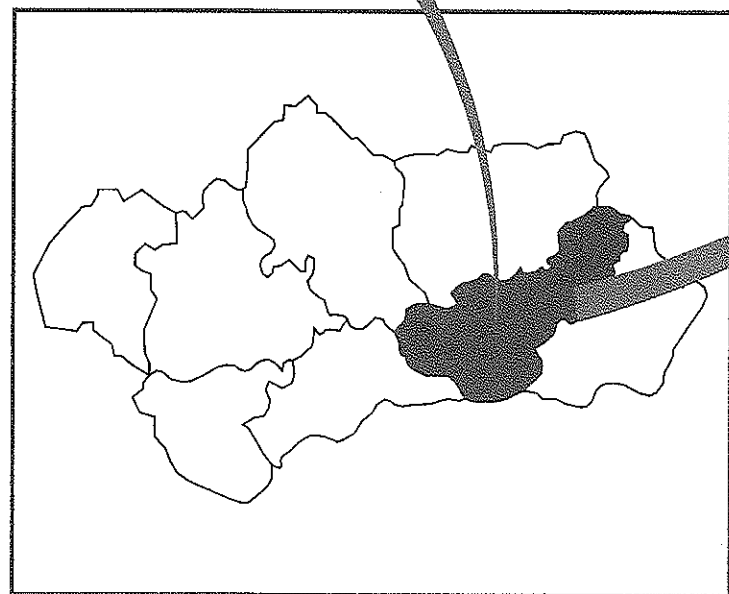

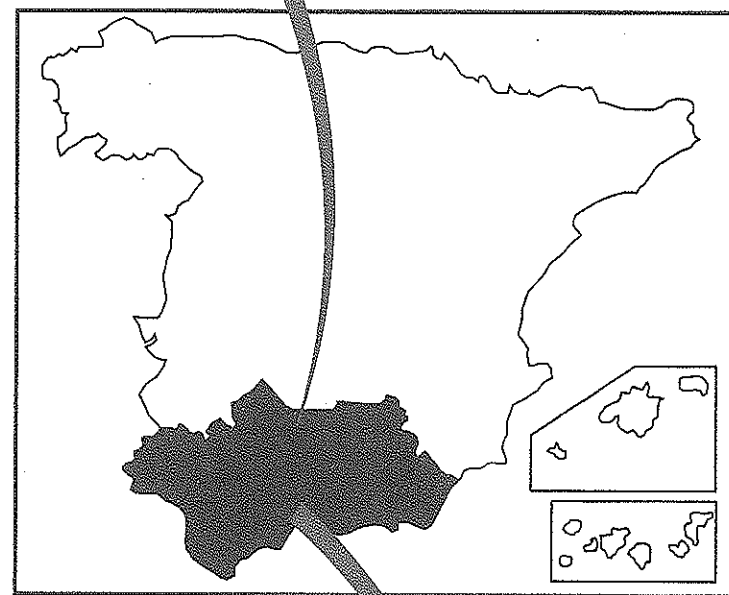

TERRITORIOS SEPARADOS DEL TÉRMINO MUNICIPAL A QUE PERTENECEN		
Nº	NOMBRE	TÉRMINO MUNICIPAL
1	Correales	DEYESAS DE GUADIX
2	Cortijo de las Cañadas	COLOMERA
3	Belardo y Frontina	GUADIX
4	Bacor y Olivar	GUADIX
5	El Berro	ALQUIFE
6	Cortijo Ramos	ALDERE
7	Los Medanos	FERRERA
8	El Pocio	DOLAR
9	El Raposo	DOLAR
10	El Romeral	ALHAMA DE GRANADA
11	Pertenencia	LA TAJA


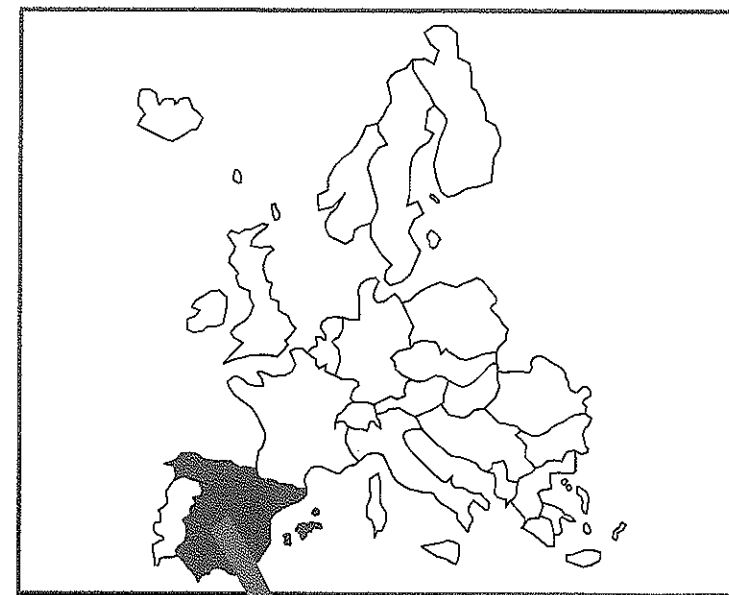


SERVICIOS INTEGRADOS OFITEC, S.L.
SERVICIOS DE INGENIERIA, ARQUITECTURA Y URBANISMO
Calle Carrera, S/N. 18.518 - Cogollos de Guadix - Granada

Movil: 659 459 757 - 659 459 758
Telefono y Fax: 958 675 325
E-mail: siofitecs@gmail.com

ACTUACION URBANISTICA PARA INSTALACION DE UNA EXPLOTACION AVICOLA DE BROILERS, LINEA AEREA M.T. 20 KV, C.T. INTEMPERIE 50 KVA Y RED DE B.T. PARAJE "CORRAL DUENDE" - POL. Nº 09 - PARCELA Nº 177. T.M. DE VALLE DEL ZALABI (18.511) - GRANADA -

FECHA — Noviembre - 2017 —	PROMOTOR: D. MANUEL AMADOR CARVAJAL ALCALDE		
ESCALA — S/E —	PLANO NUMERO: 01		LOCALIZACION
Cotas: en metros	TITULO:		
DIBUJADO Alba Mª Martínez Praena	COMPROBADO FRANCISCO J. TRAVE GOMEZ	DE: 09	EL INGENIERO TECNICO AGRICOLA MANUEL SALAZAR FERNANDEZ

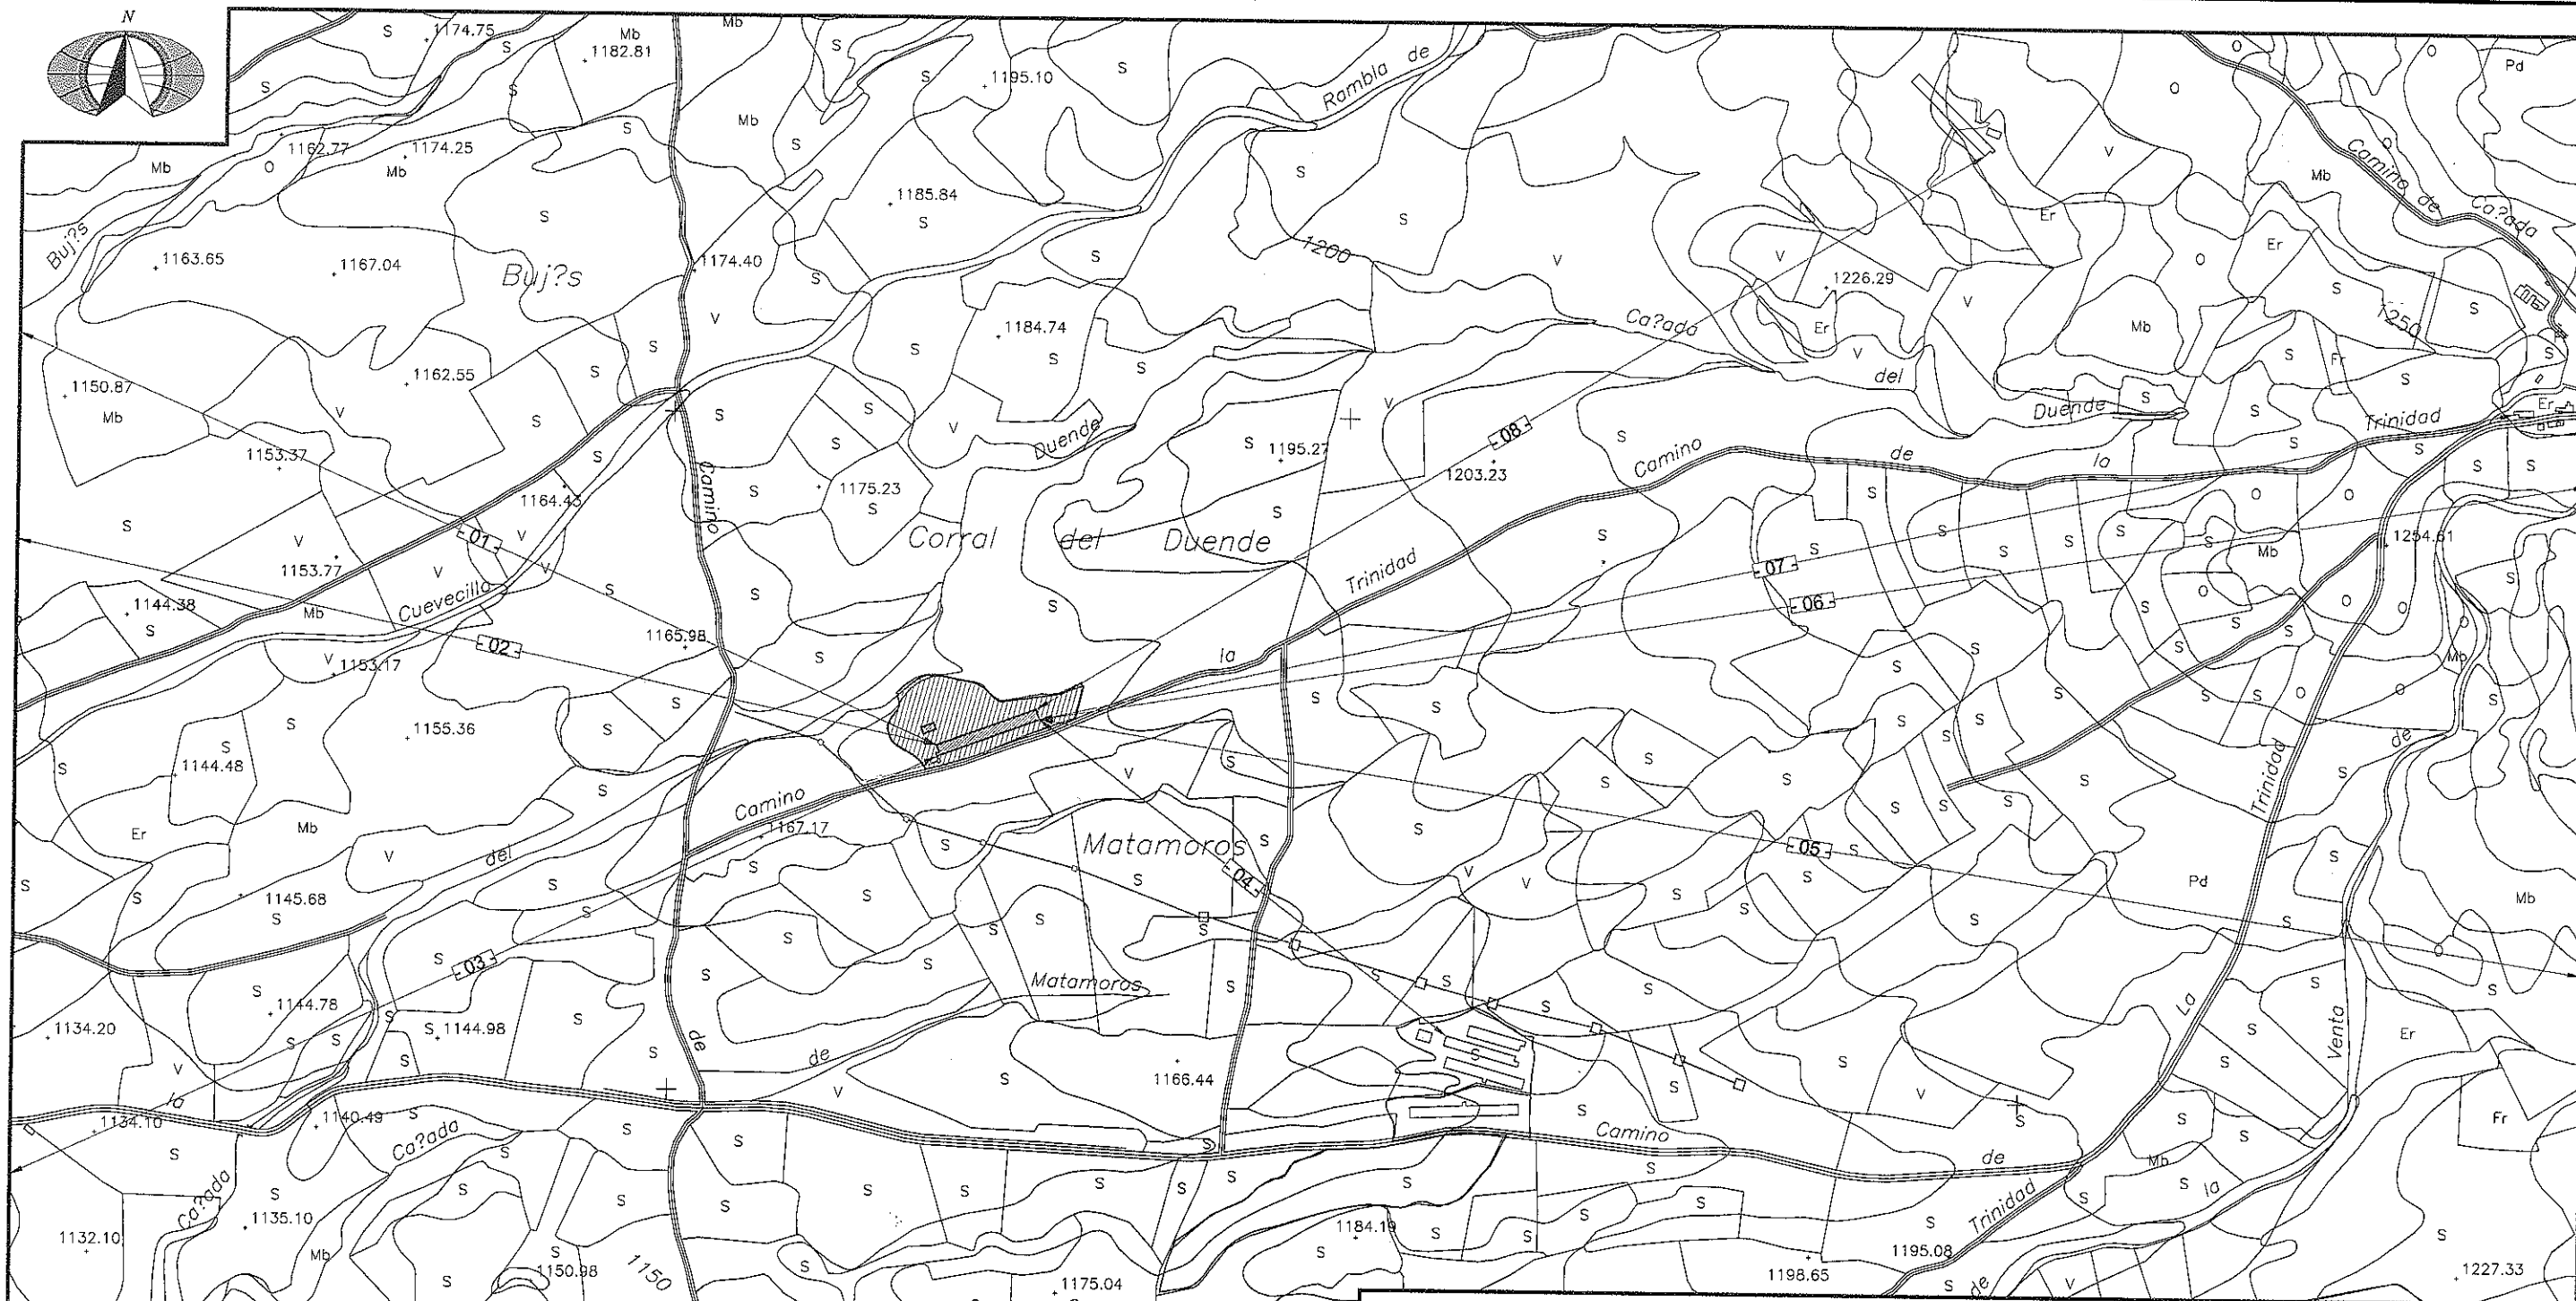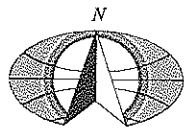

DISTANCIAS DE LA ACTUACION

1.- PLANTA DE RECICLAJE.....	2.312 m
2.- NAVE AGRICOLA.....	2.516 m
3.- SUELO URBANO DE ALCUDIA DE GUADIX.....	6.300m
4.- EXPLOTACION AVICOLA EXISTENTE.....	763 m
5.- EXPLOTACION AVICOLA EXISTENTE.....	2.485 m
6.- SUELO URBANO DE CHARCHES.....	6.034 m
7.- CORTIJO LA TRINIDAD.....	2.225 m
8.- EXPLOTACION AVICOLA EN PROYECTO.....	1.624 m

LEYENDA LINEA ELECTRICA PROYECTADA

	C.T. 50 KVA A EJECUTAR
	LINEA SUBTERRANEA B.T. EN PROYECTO
	LINEA AEREA M.T. EN PROYECTO
	LINEA AEREA M.T. EXISTENTE



SERVICIOS INTEGRADOS OFITEC, S.L.

SERVICIOS DE INGENIERIA, ARQUITECTURA Y URBANISMO

Calle Carrera, S/N. 18.518 - Cogollos de Guadix - Granada

Movil: 659 459 757 - 659 459 758

Telefono y Fax: 958 675 325

E-mail: slofitecsl@gmail.com

PROYECTO

ACTUACION URBANISTICA PARA INSTALACION DE UNA EXPLOTACION AVICOLA DE BROILERS, LINEA AEREA M.T. 20 KV, C.T. INTEMPERIE 50 KVA Y RED DE B.T.

PARAJE "CORRAL DUENDE" - POL. Nº 09 - PARCELA Nº 177. T.M. DE VALLE DEL ZALABI (18.511) - GRANADA -

FECHA
Noviembre - 2.017

ESCALA
1:10.000

Cotas: en metros

DIBUJADO
Alba Mª

COMPROBADO
FRANCISCO J. MARTINEZ PRAEDA

PROMOTOR:

D. MANUEL AMADOR CARVAJAL ALCALDE

PLANO

NUMERO:



02

DE: 09

TITULO:

SITUACION GENERAL

EL INGENIERO TECNICO AGRICOLA
MANUEL SALAZAR FERNANDEZ

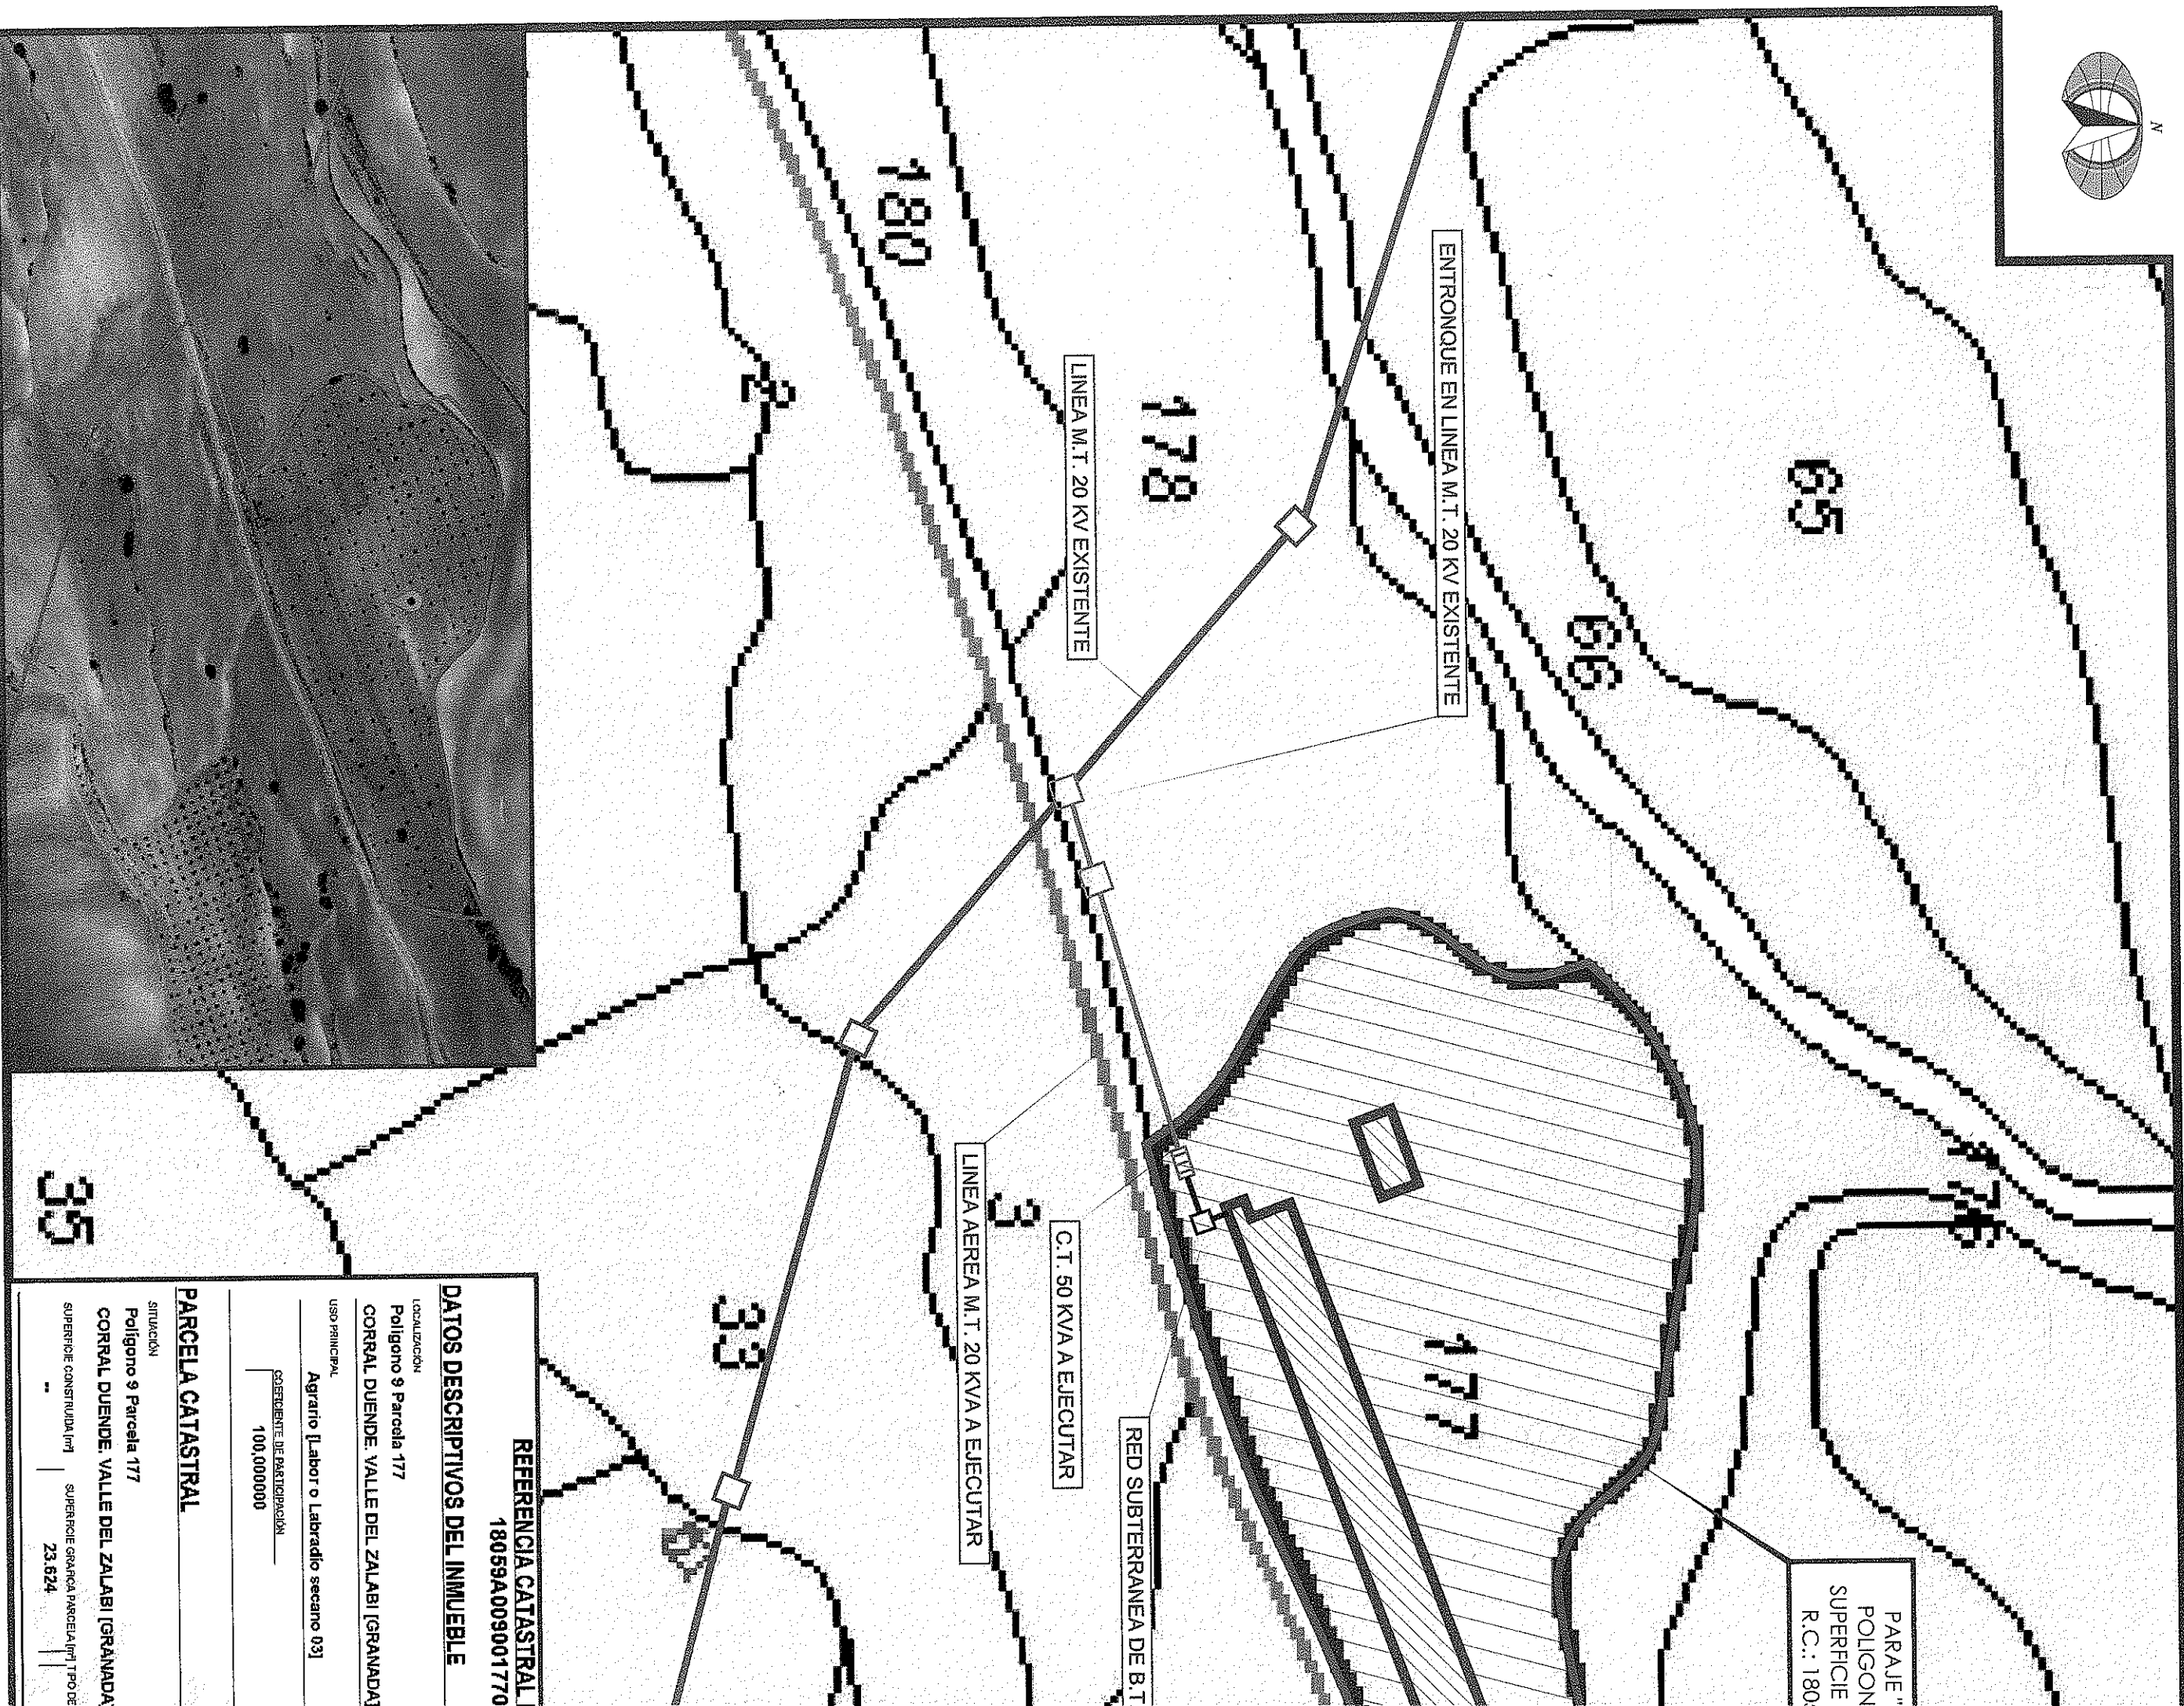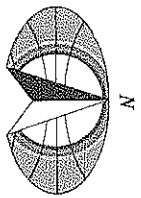

PARAJE " POLIGON SUPERFICIE R.C.: 180.

LINEA M.T. 20 KV EXISTENTE

ENTRONQUE EN LINEA M.T. 20 KV EXISTENTE

C.T. 50 KVA A EJECUTAR

LINEA AEREA M.T. 20 KVA A EJECUTAR

RED SUBTERRANEA DE B.T.

REFERENCIA CATASTRAL
18059A009001770

DATOS DESCRIPTIVOS DEL INMUEBLE

LOCALIZACION
Poligono 9 Parcela 177
CORRAL DUENDE. VALLE DEL ZALABI (GRANADA)
USO PRINCIPAL
Agrario [Labor o Labrado secoano 03]
COEFICIENTE DE PARTICIPACION
100.000000

PARCELA CATASTRAL

SITUACION
Poligono 9 Parcela 177
CORRAL DUENDE. VALLE DEL ZALABI (GRANADA)
SUPERFICIE CONSTRUIDA (m²) | SUPERFICIE GRANJA PARCELA (m²) | TPO DE
23.624

PARAJE " CORRAL DUENDE "
POLIGONO 09 - PARCELA 177
SUPERFICIE CATASTRAL: 23.624 m²
R.C.: 18059A009001770000RX

174

173

172

4

30

29

28

RED SUBTERRANEA DE B.T. EN PROYECTO

PARAJE

EJECUTAR

REFERENCIA CATASTRAL DEL INMUEBLE
18059A009001770000RX

TIVOS DEL INMUEBLE

177
VALLE DEL ZALABI [GRANADA]

Abor o Labradío seco no 03]

EXPOSICIÓN
1000000

SUPERFICIE CONSTRUIDA (m²)

AÑO CONSTRUCCIÓN
--

STRAL

177
VALLE DEL ZALABI [GRANADA]

SUPERFICIE GRANADA PARCELA (m²) TIPO DE FINCA
23.624



SERVICIOS INTEGRADOS OFITEC, S.L.
SERVICIOS DE INGENIERIA, ARQUITECTURA Y URBANISMO
Calle Carrera, S/N. 18.518 - Cogollos de Guadix - Granada

Móvil: 659 439 757 - 659 45
Teléfono y Fax: 958 675 5
E-mail: soficesi@gmail.com

PROYECTO

ACTUACION URBANISTICA PARA INSTALACION DE UNA
EXPLOTACION AVICOLA DE BROILERS, LINEA AEREA M
20 KV, C.T. INTemperie 50 KVA Y RED DE B.T.

PARAJE "CORRAL DUENDE" - POL. Nº 09 - PARCELA Nº 177. T.M. DE VALLE DEL ZALABI (18.511) - GRANADA

PROMOTOR:

D. MANUEL AMADOR CARVAJAL ALCALDE

PLANO
NUMERO:


03

TITULO:

EMPLAZAMIENTO CATASTRAL



FECHA
Noviembre - 2.017
ESCALA
1:1.500
Cotas: en metros
DIBUJADO COMPROBADO
Alba Mº FRANCISCO J.
Morllez Pioned TRAVE GOMEZ

EL INGENIERO TECNICO AGR
MANUEL SALAZAR FERNANDEZ

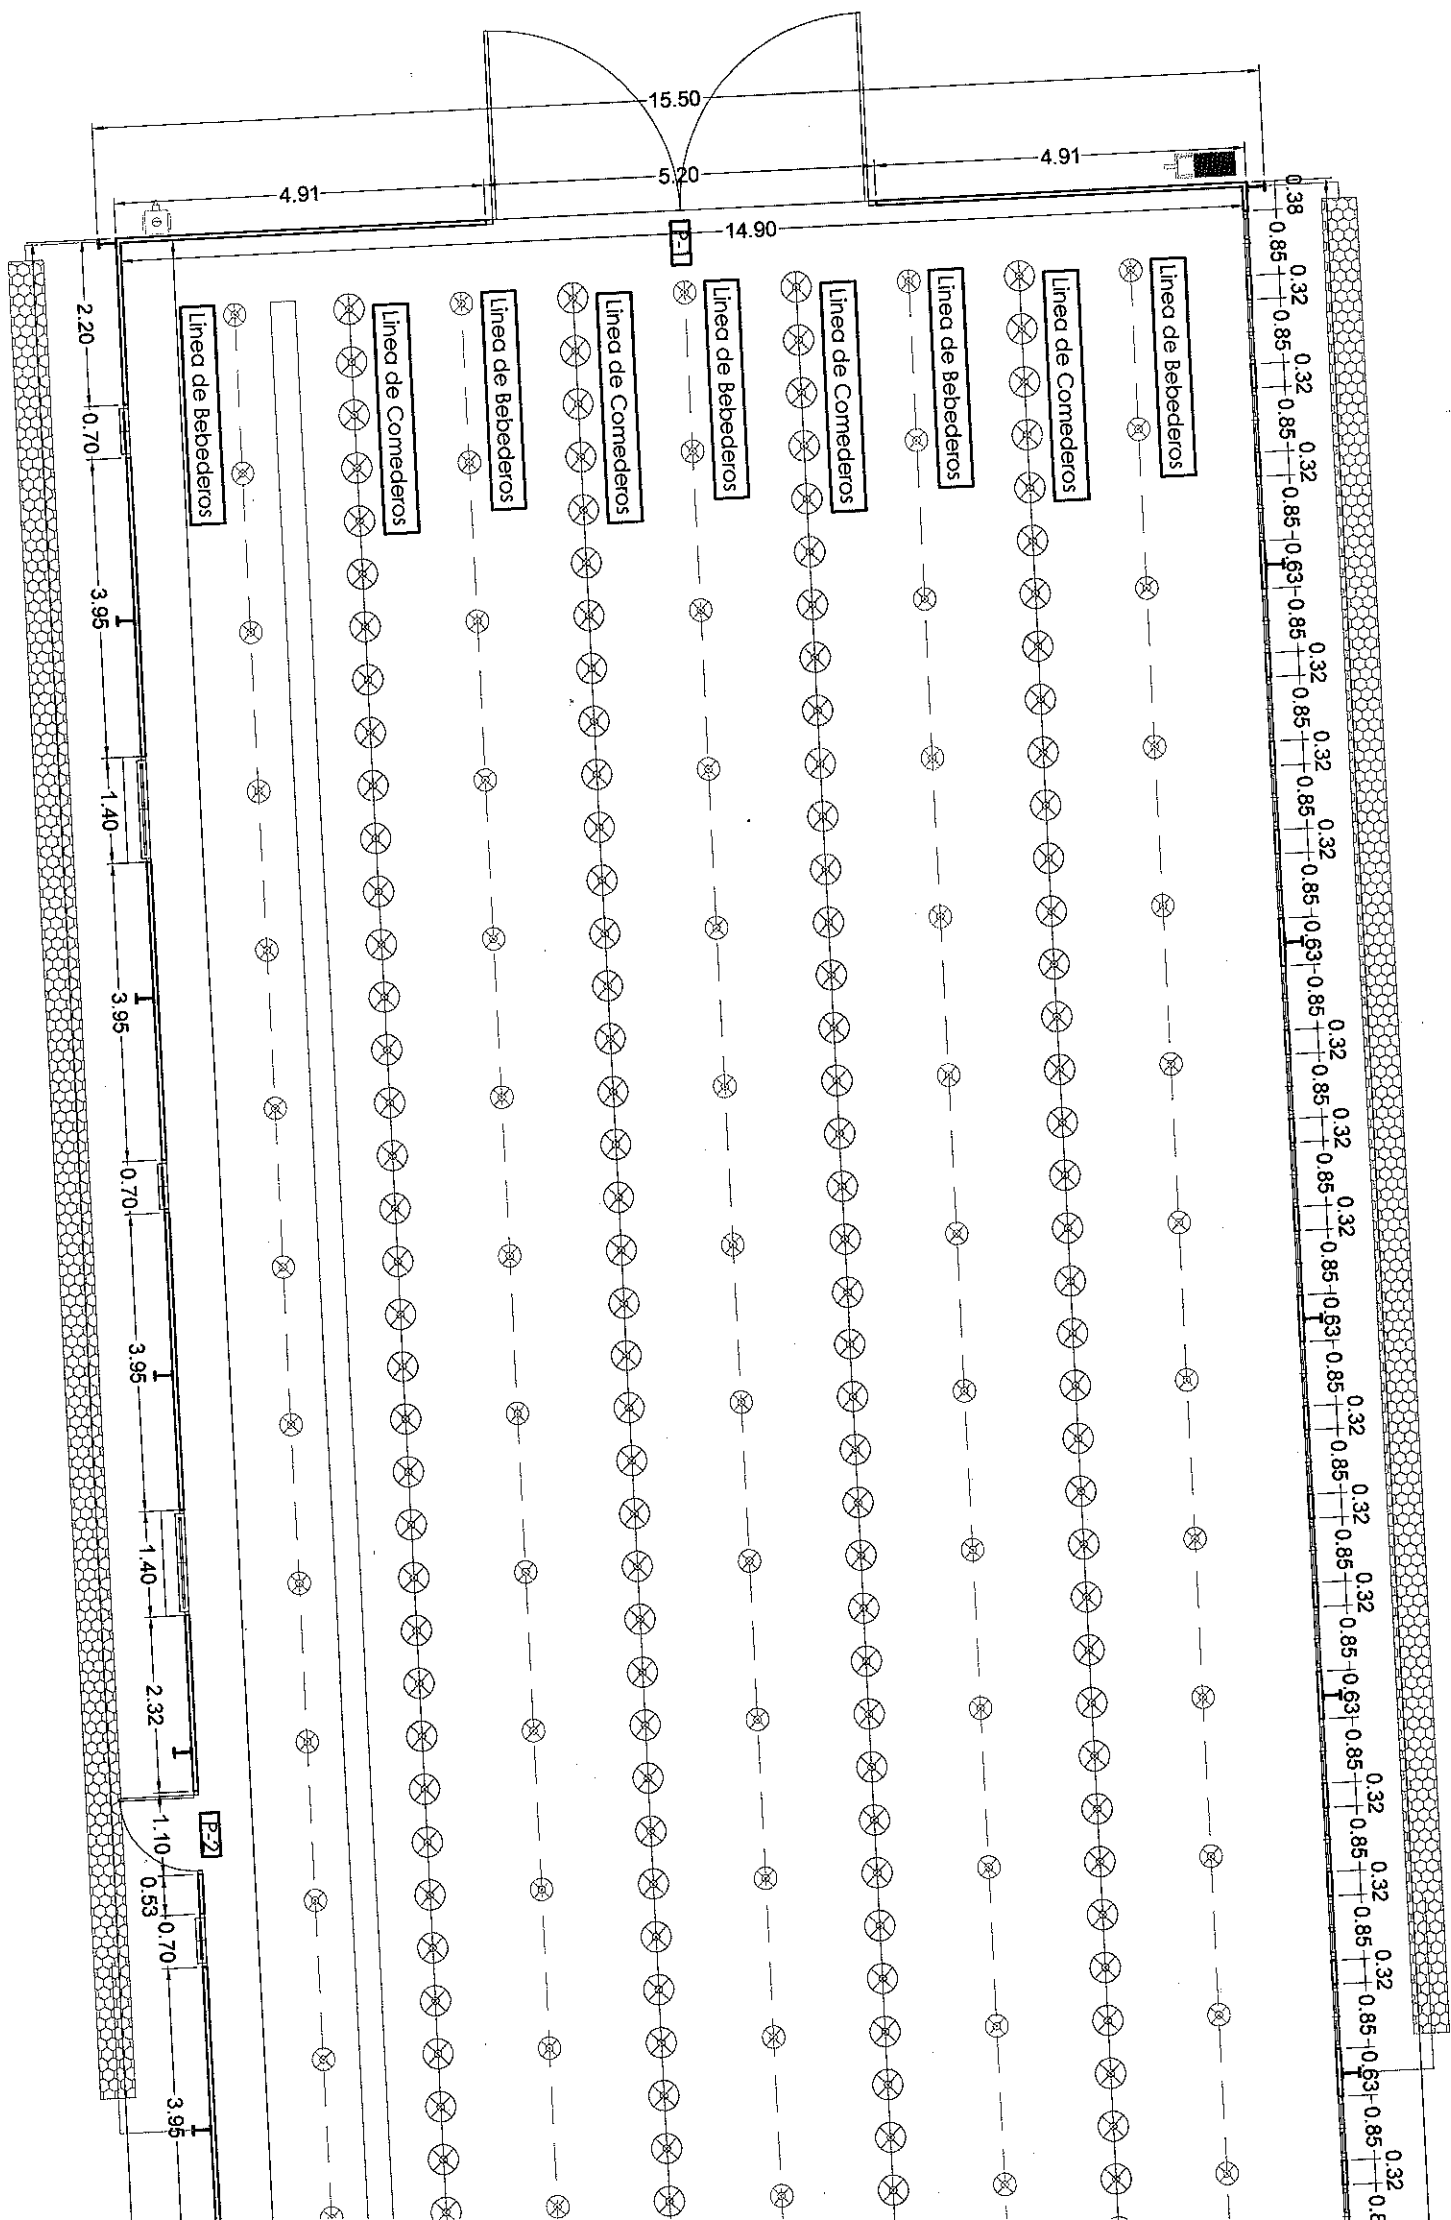


PLANTA DE DISTRIBUCION - COTAS
 ESCALA 1:100

Nota: La Cubierta se realizara con dos P


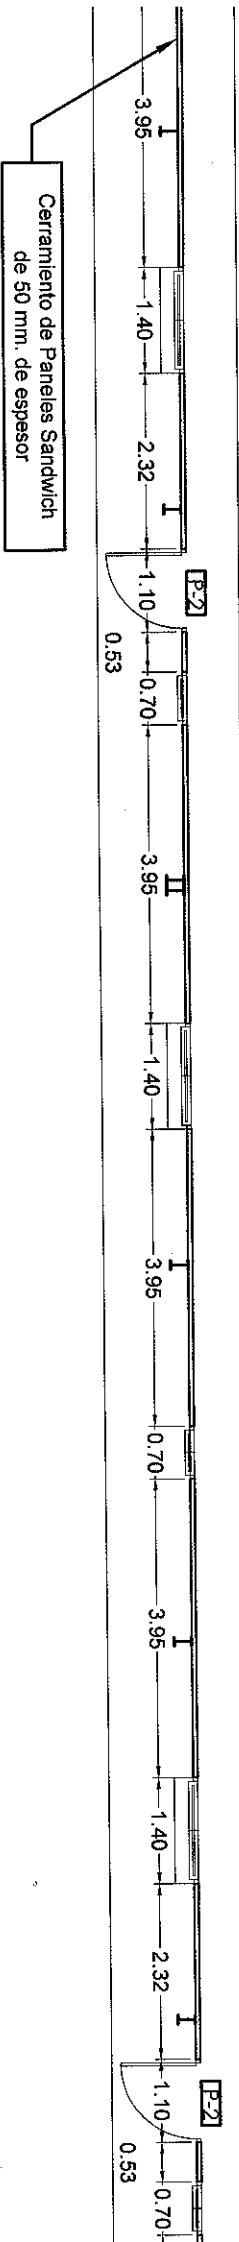
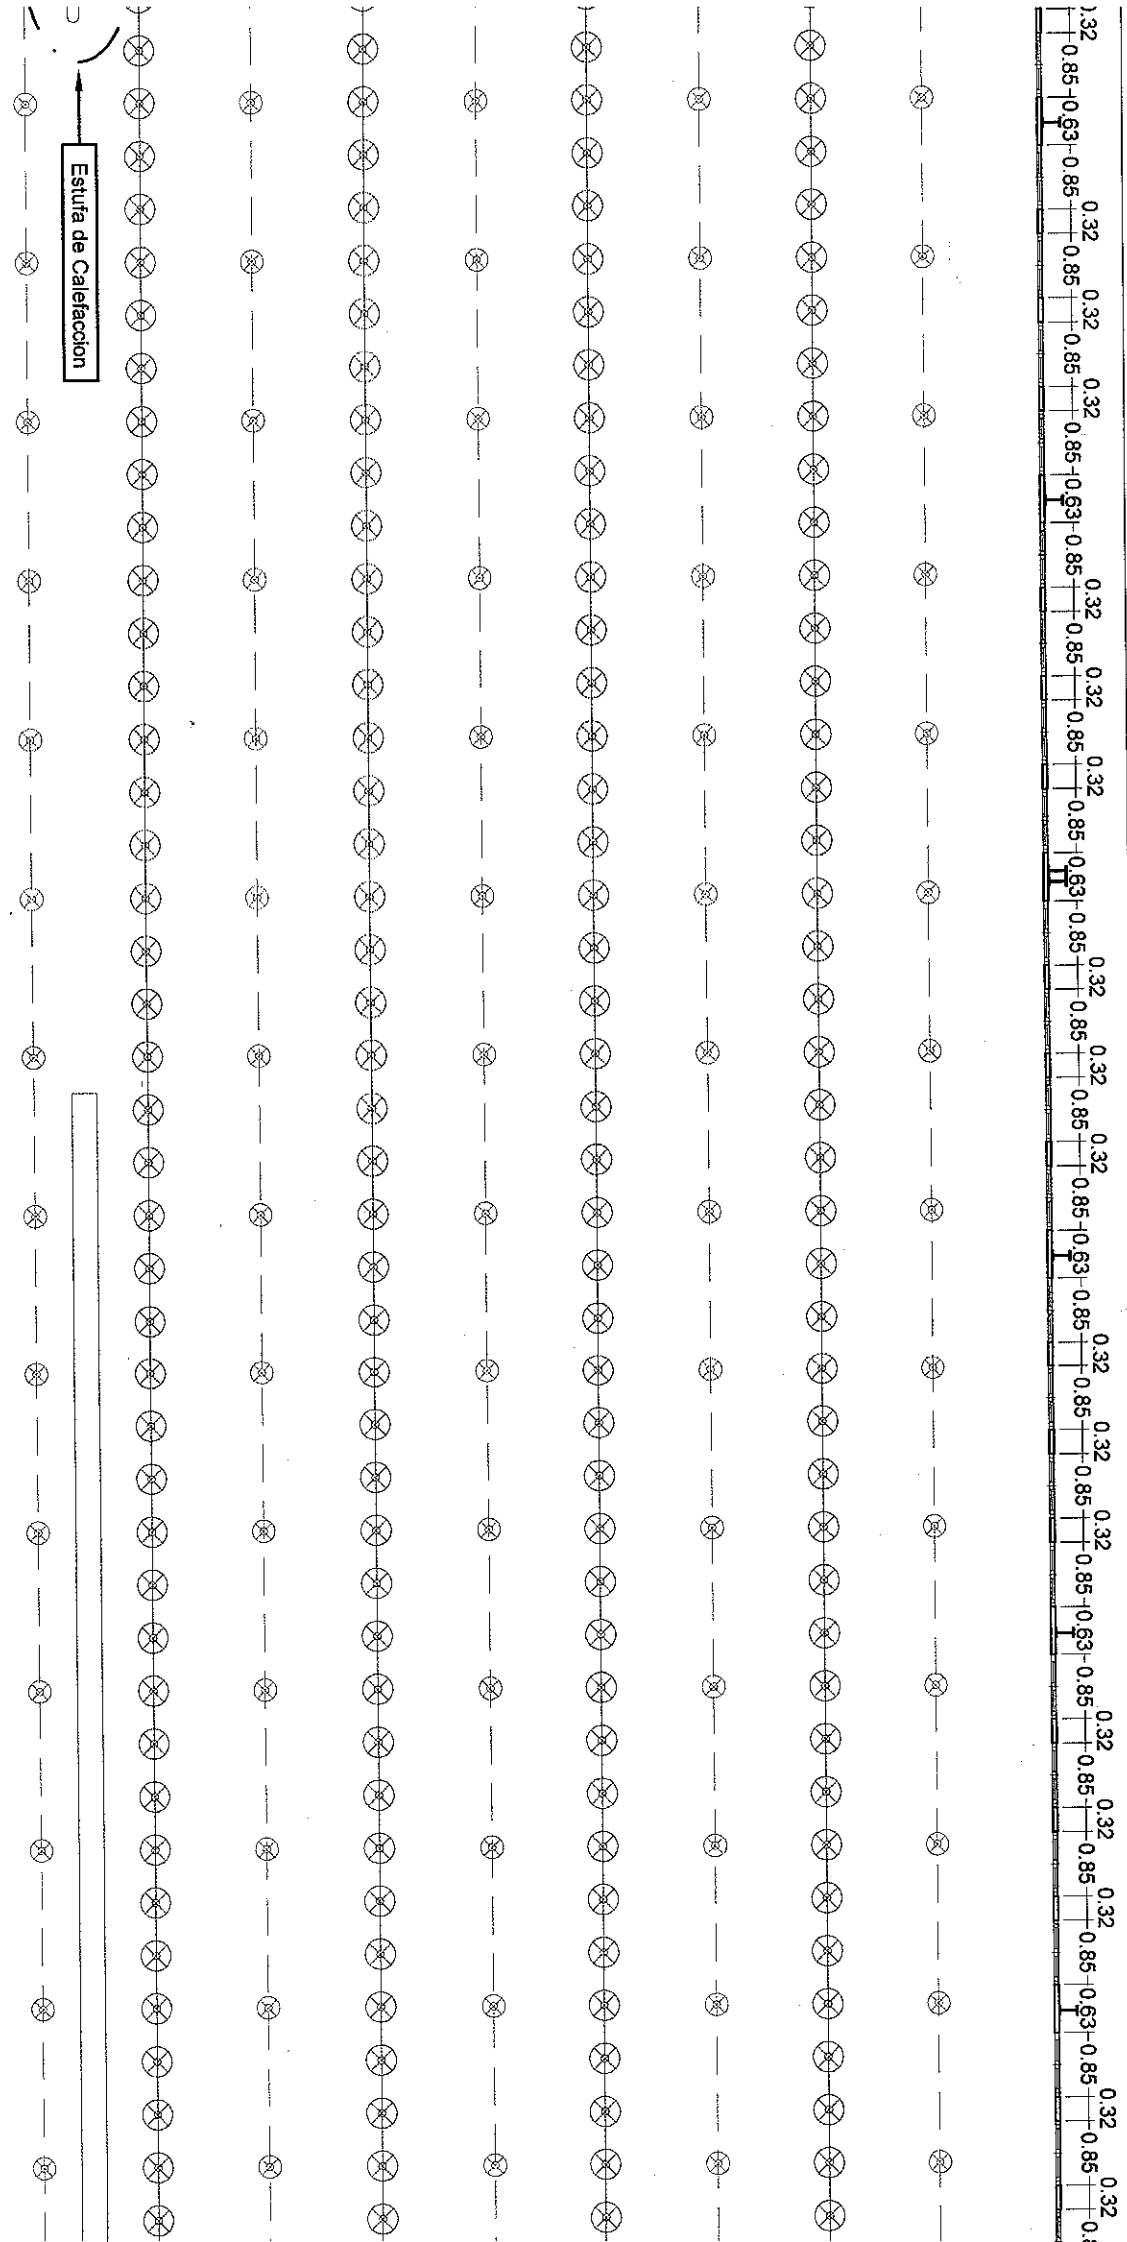



MEMORIA DE CARPINTERIA

P-1 METALICA - CHAPA PEGASO - 2 -	P-2 METALICA - CHAPA PEGASO - 10 -	P-3 MADERA - 2 -	V-1 PVC - 124 -	V-2 ALUMINIO - ACERO - 2 -	ALUMINIO - ACERO

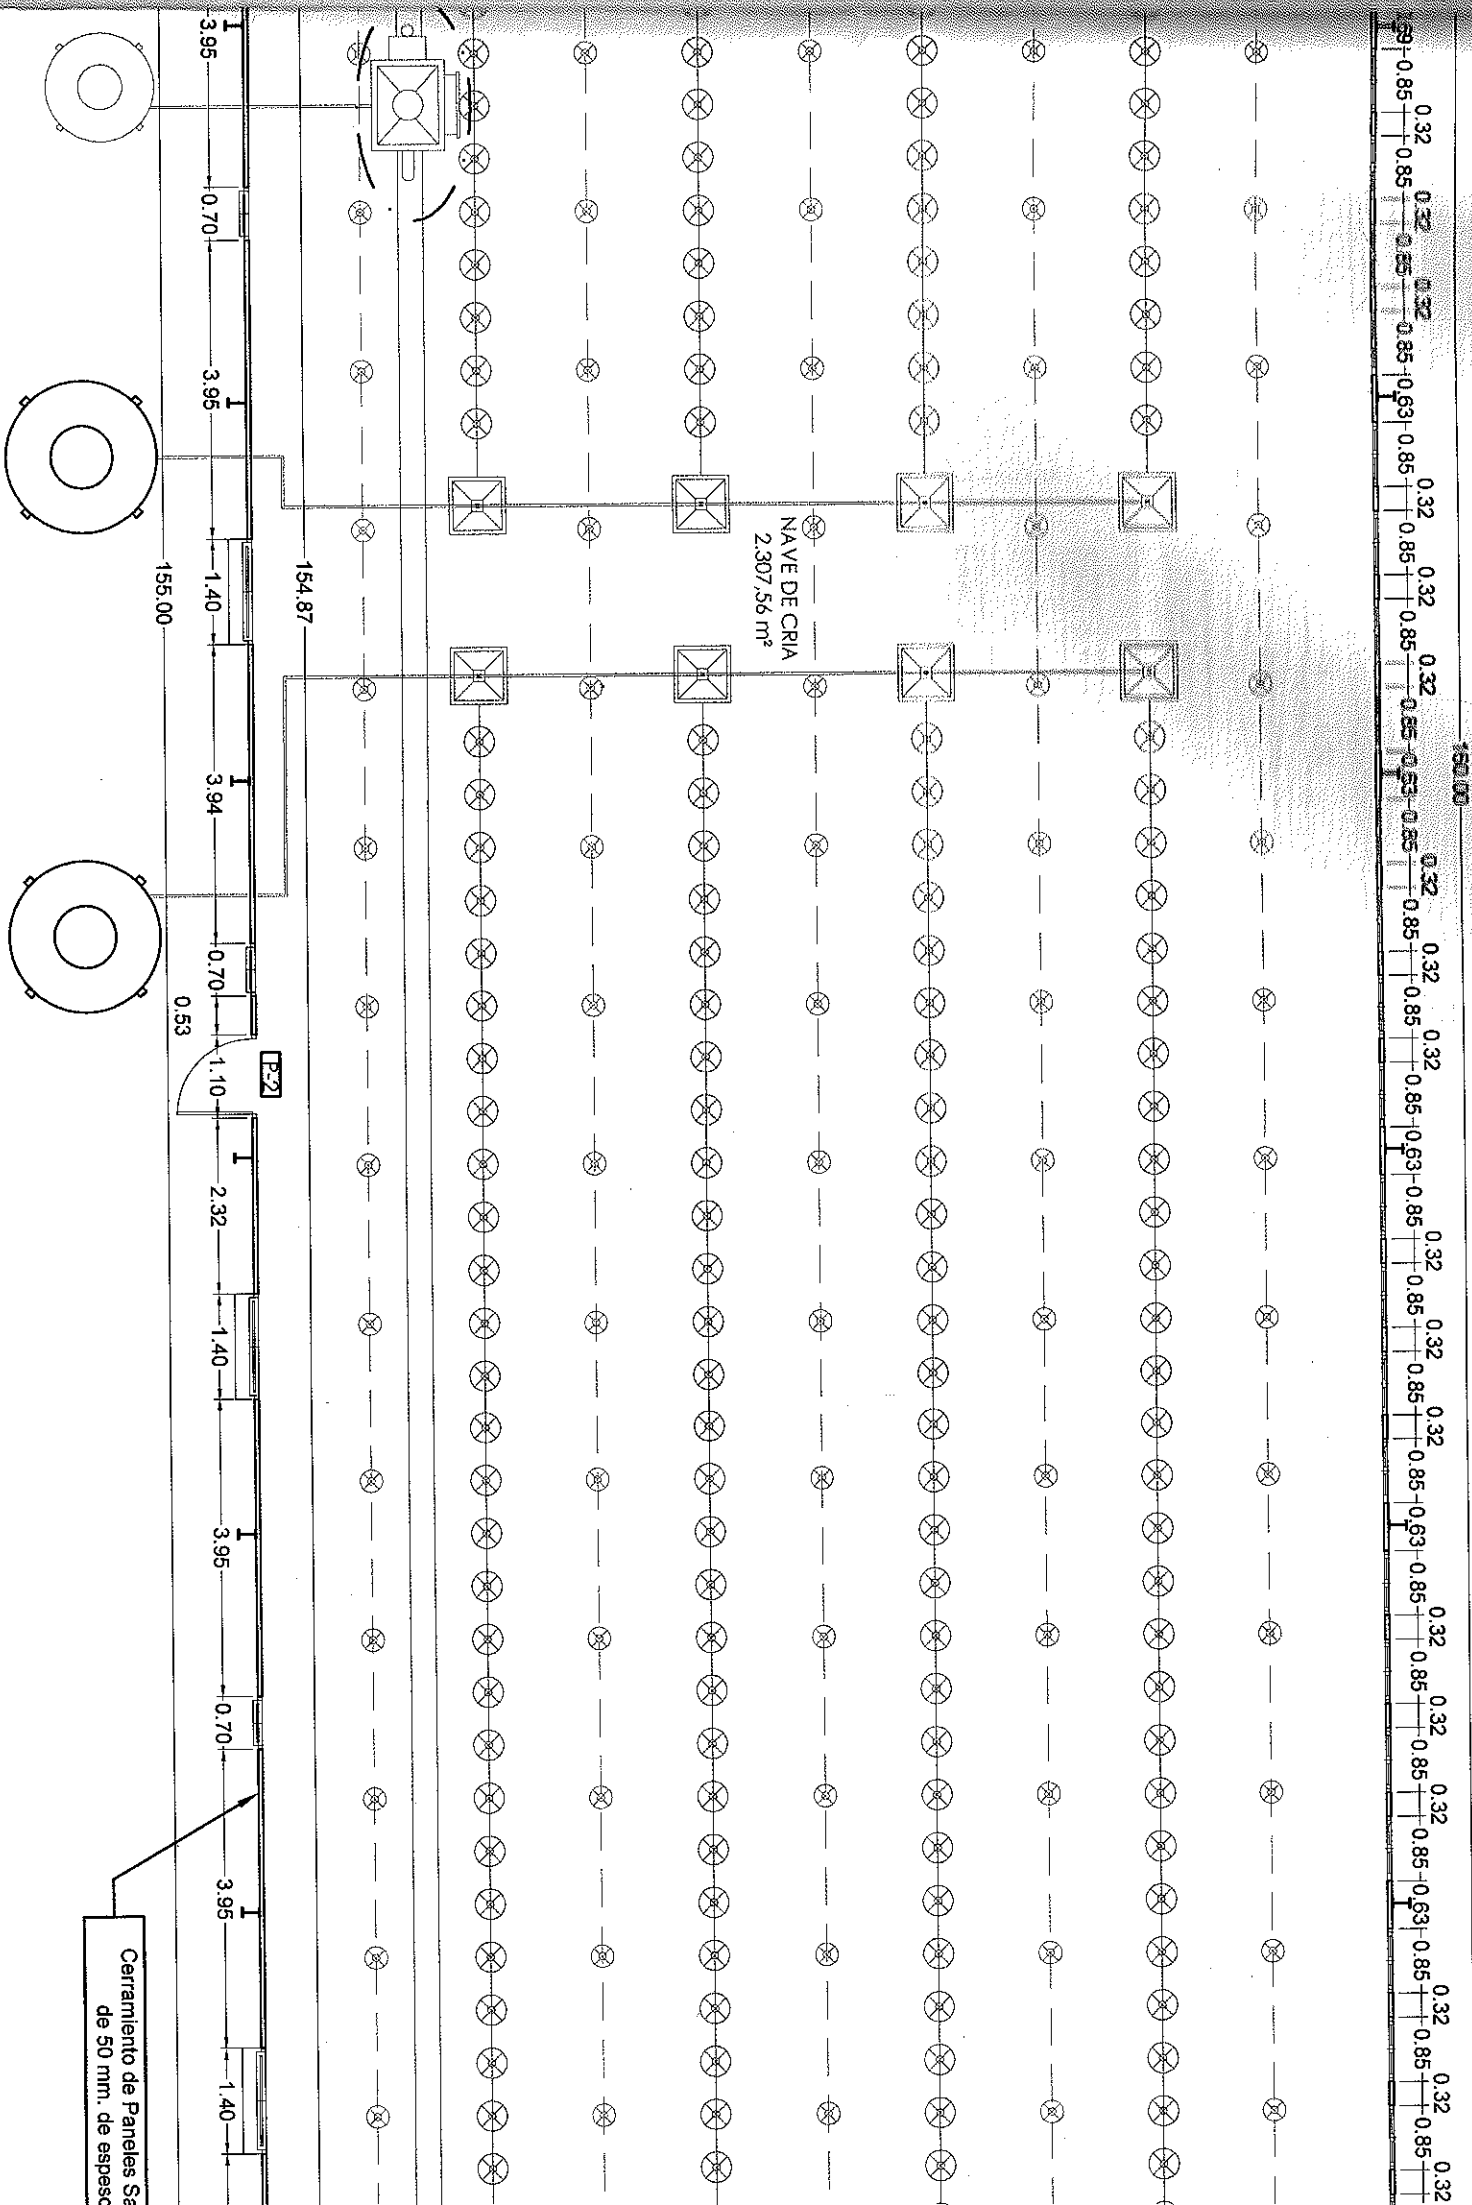


LEYENDA INSTALACIONES

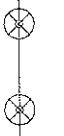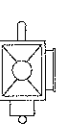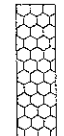	LINIA BEBEDEROS TETINA 10 Lineas de 75,60 ML.		VENTILADOR FASE TUNEL 1,00 C.V. EUROEMME mod. EC 50 (12 Unidades)		SENS
	LINIA COMEDEROS 8 Lineas de 74,80 ML.		VENTILADOR DE 0,50 C.V. (Vent. Minima y de Inverno) EUROEMME mod. FD30HE (2 Unidades)		VALV 20 L
	ESTUFA CALEFACCION (180 KwC.U.) 3 Equipos Interiores.		SONDA DE TEMPERATURA SF.7 5 Unidades		SON Exter
	TUBERIA DE CALEFACCION Ø 200 YB Ø 400		VALVULA ENTRADA AIRE TRANSVERSAL Ventilacion Minima y de Inverno (54 Unidades)		SILV 3 Un
	SISTEMA REFRIGERACION PANELES DE CELULOSA 2 Modulos de 27 ML.		TORNO PARA CONTROL ENTRADA DE AIRE 2 Unidades		SILV 2 Un

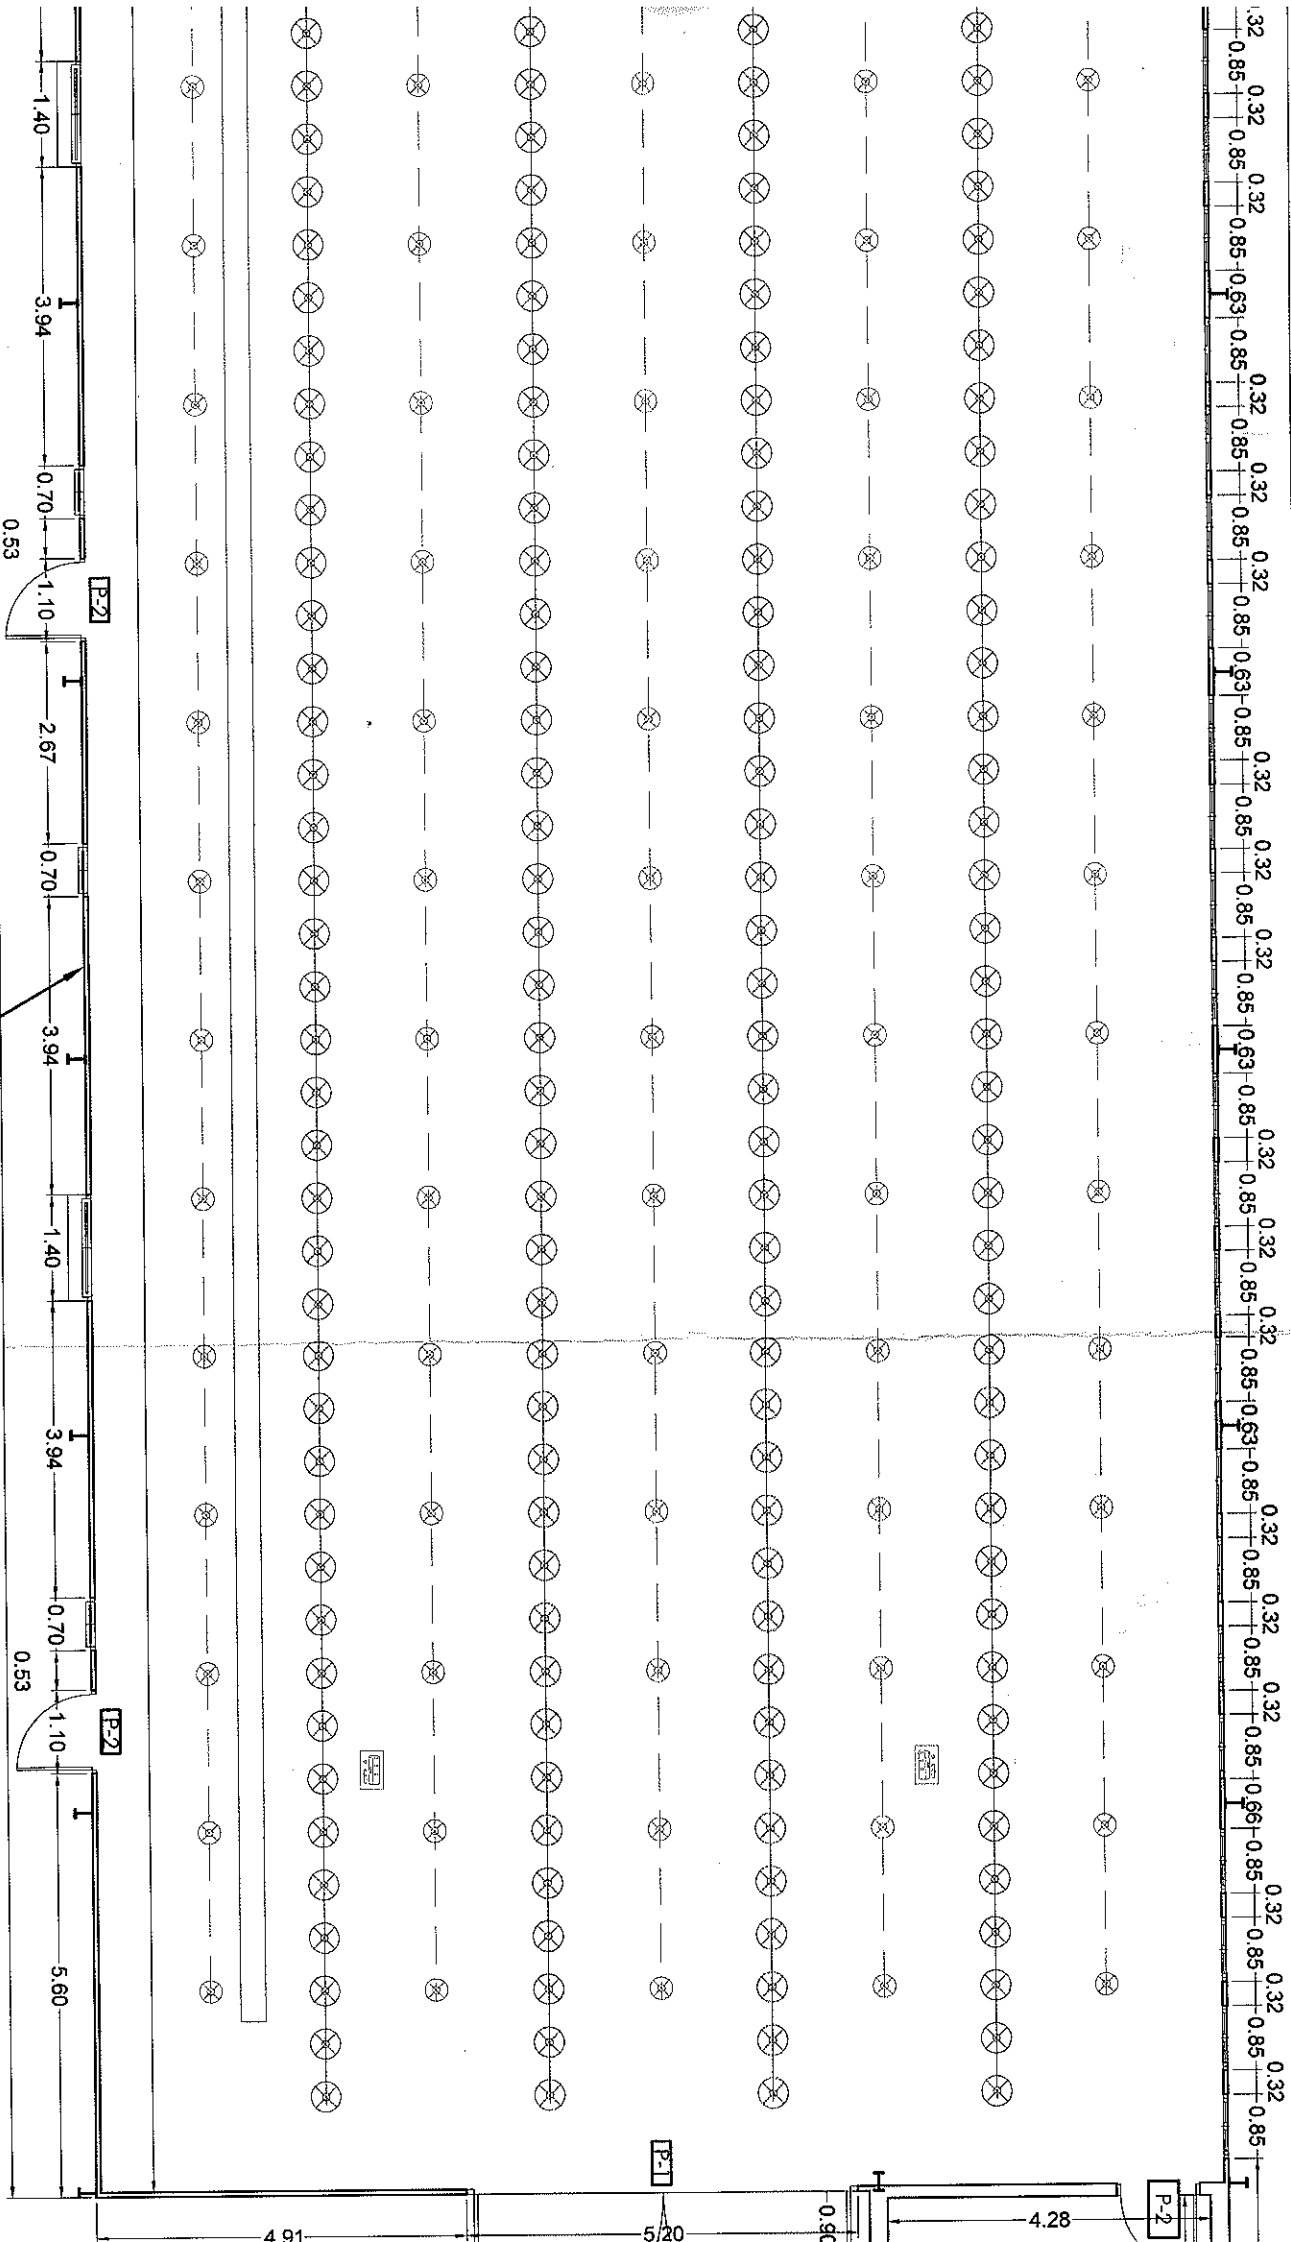

RESUMEN DE SUPERFICIES		
SUPERFICIES		
EXPLOTACION AVICOLA	UTILES	SUPERFICIES CONSTRUIDAS
NAVE AVICOLA	2.327,91 m²	2.427,50 m²
NAVE - ALMACEN	191,27 m²	200,00 m²
TOTAL SUPERFICIES		2.519,18 m²
		2.627,50 m²

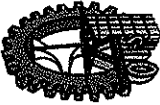

SERVICIOS INTEGRADOS OFIT
SERVICIOS DE INGENIERIA, ARQUITECTURA Y
Calle Carrera, S/N. 18.518 - Cogollos de Guadix

PROYECTO

ACTUACION URBANISTICA PARA IN
EXPLOTACION AVICOLA DE BROILER
20 KV, C.T. INTERPERIE 50 KVA
PARAJE "CORRAL DUENDE" - POL. Nº 09 - PARCELA Nº 177. T.M. DE V

PROMOTOR:

D. MANUEL AMADOR CARVAJAL A

FECHA

Noviembre - 2.017

ESCALA

1:100

Cotas: en metros

1:100

PLANO

TITULO:

NUMERO:

05

DISTRIBUCION, COTAS Y SL

- NAVE AVICOLA -

DIBUJADO

COMPROBADO

Alba Nº

FRANCISCO J.

Martinez Pineda

TRAYE GOMEZ

DE: 09