

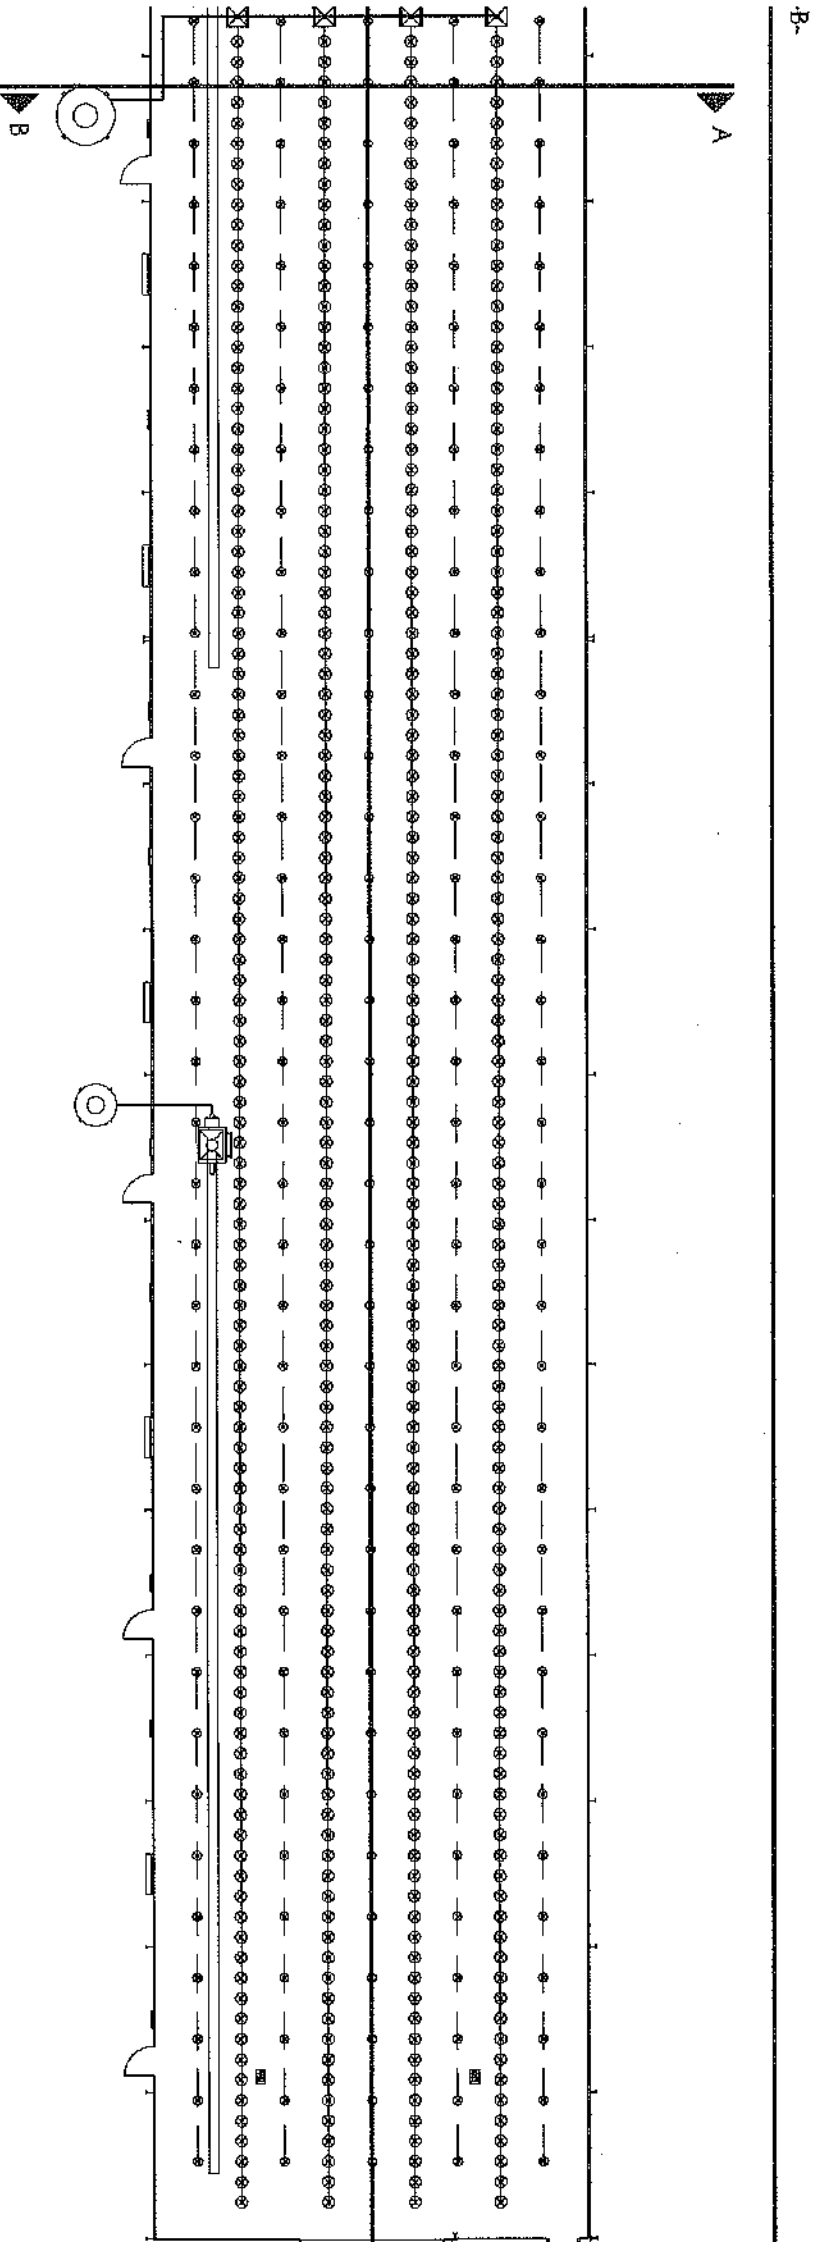
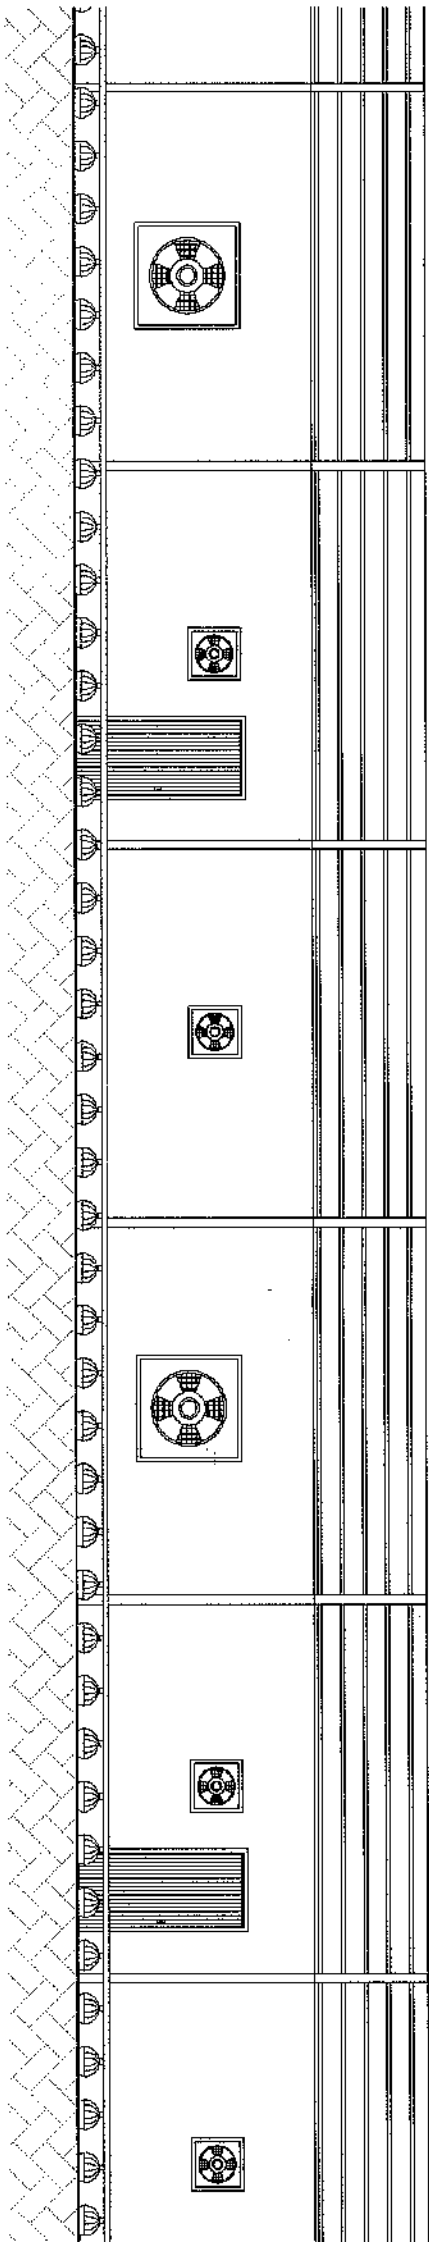
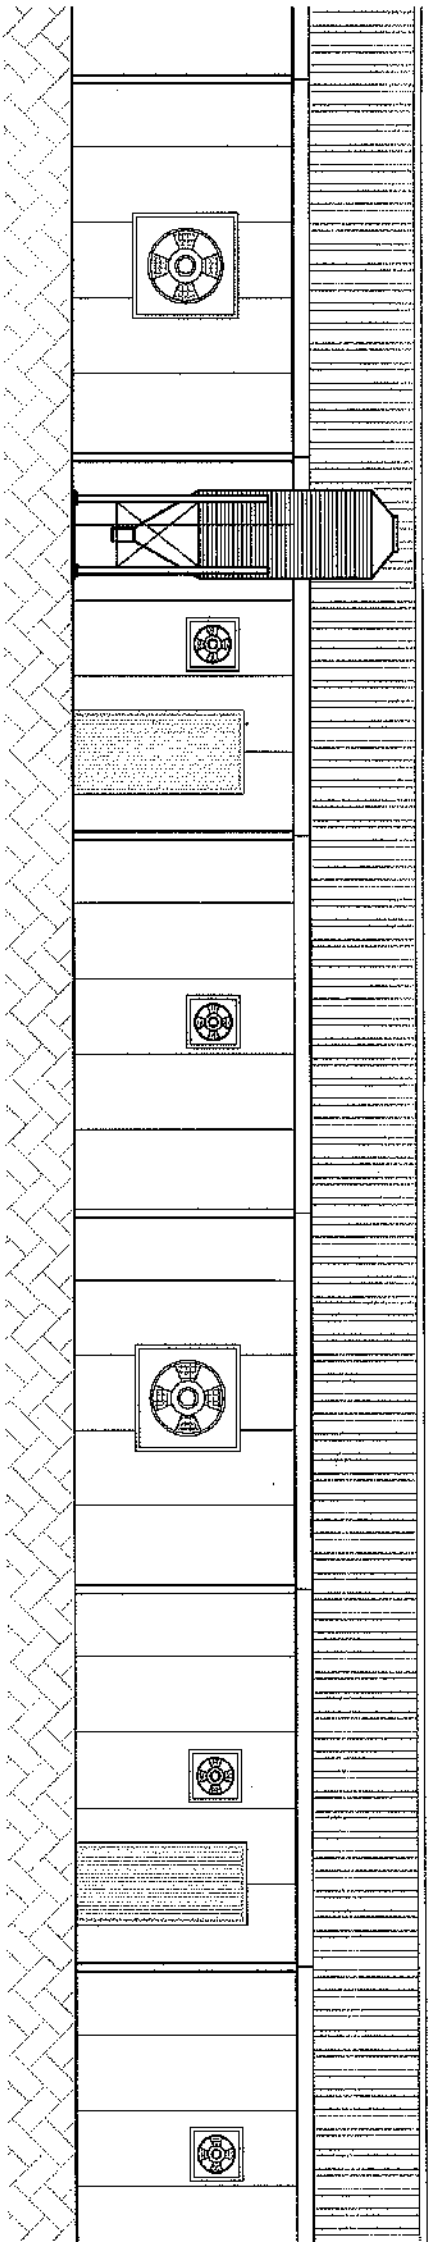
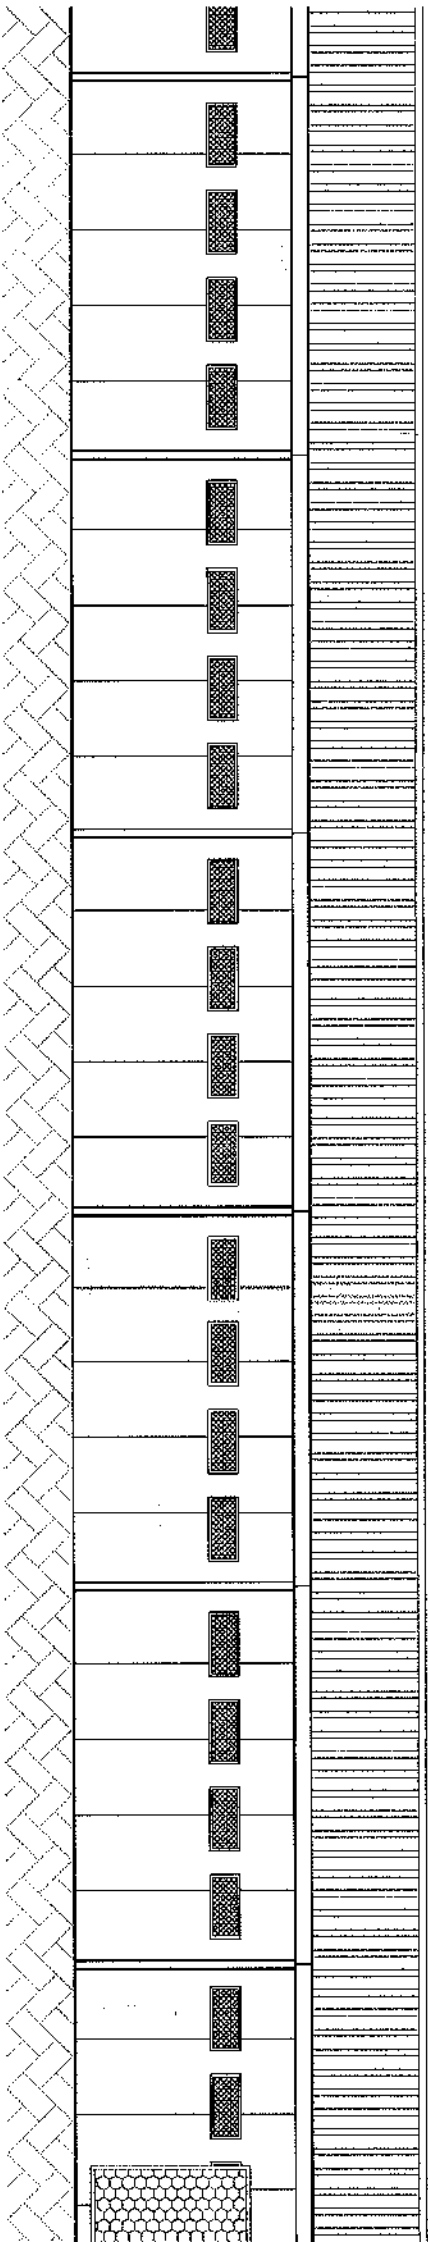
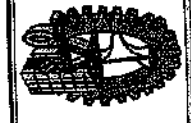
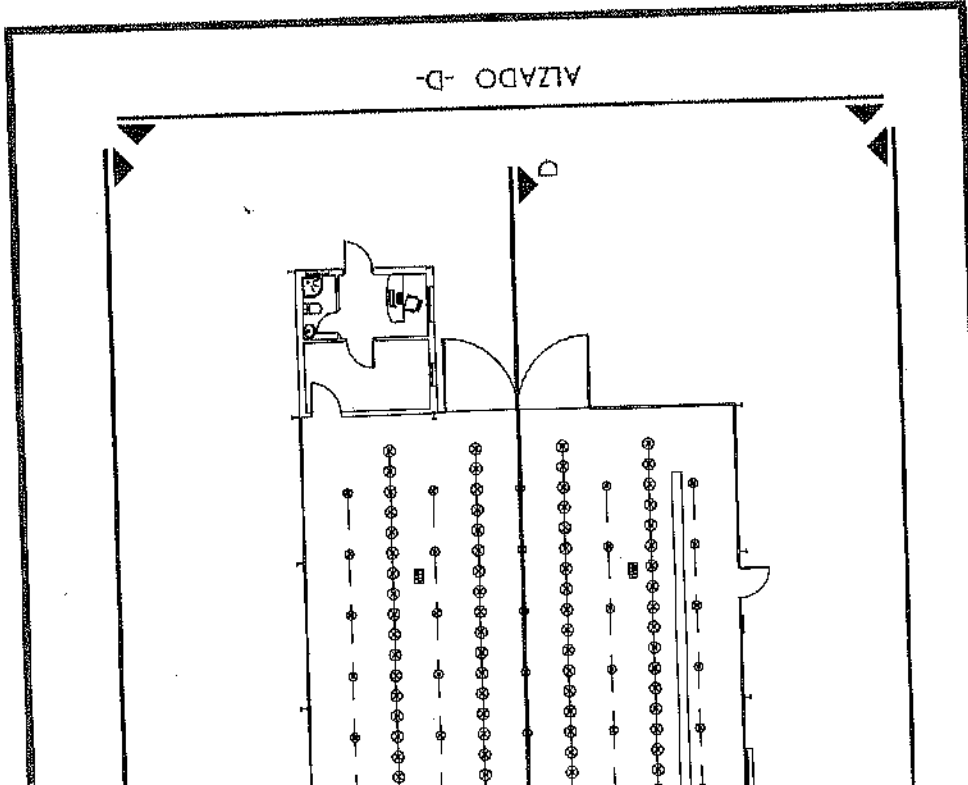
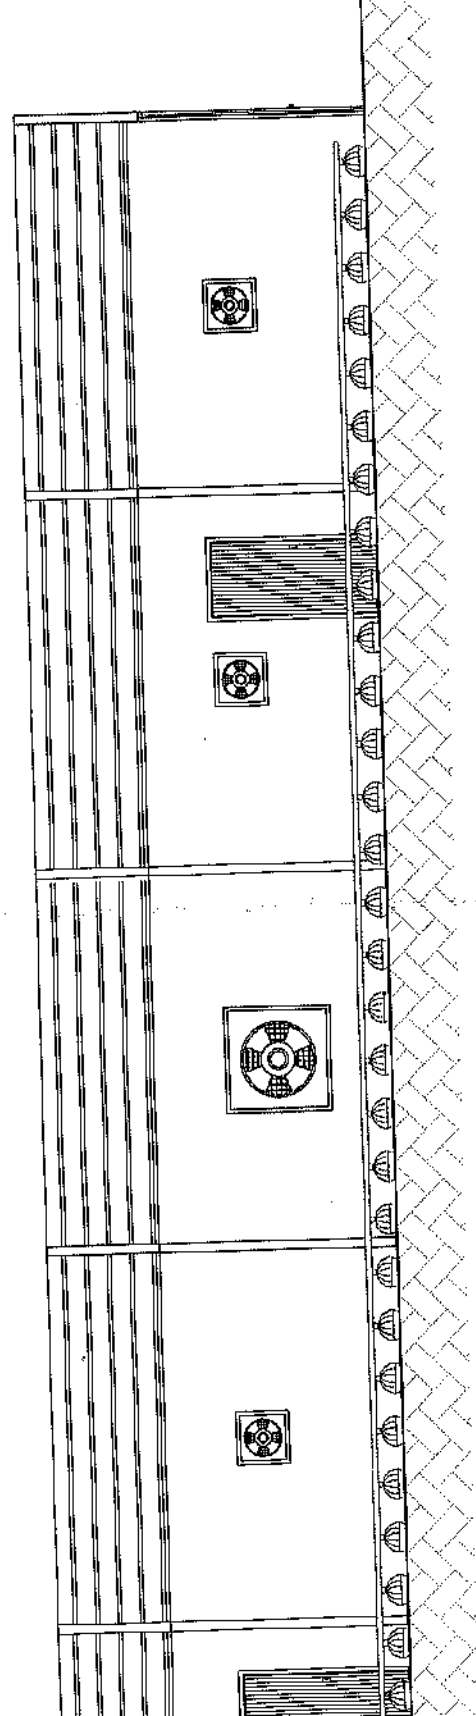


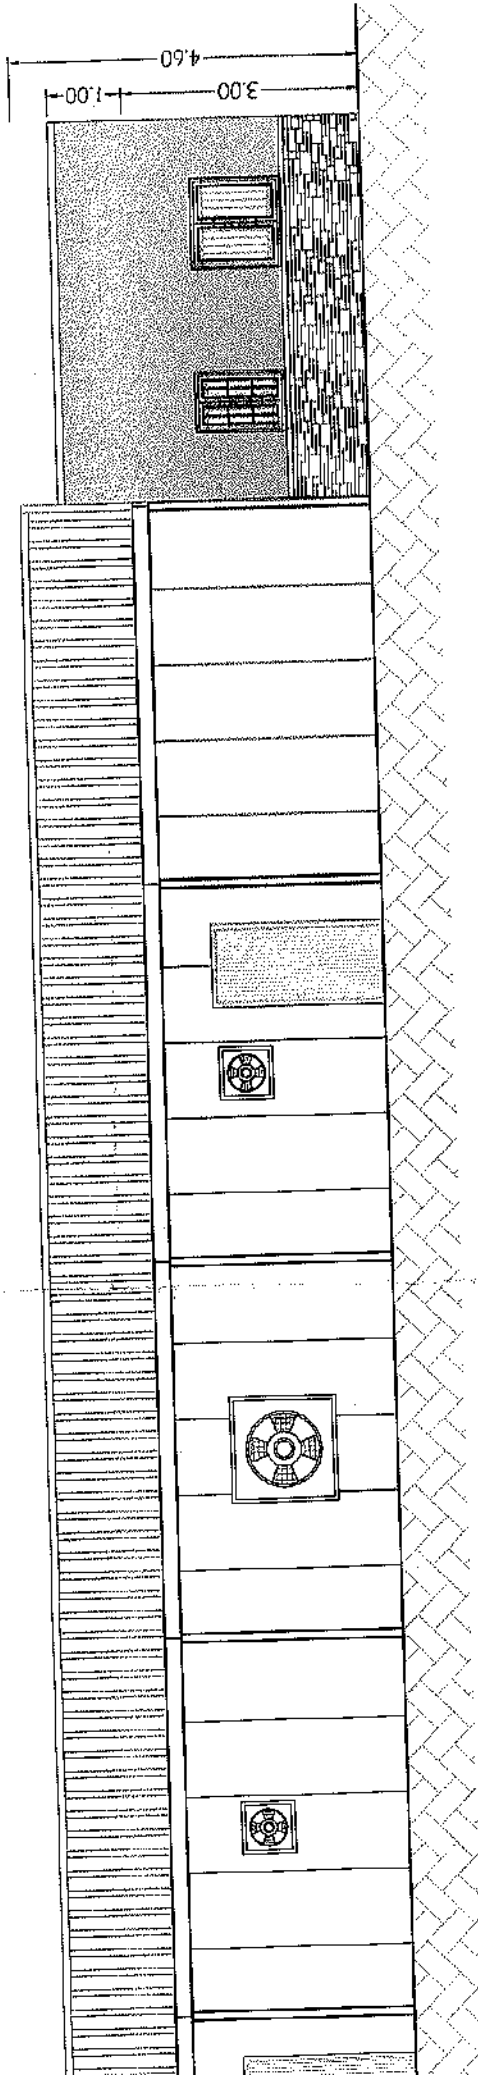

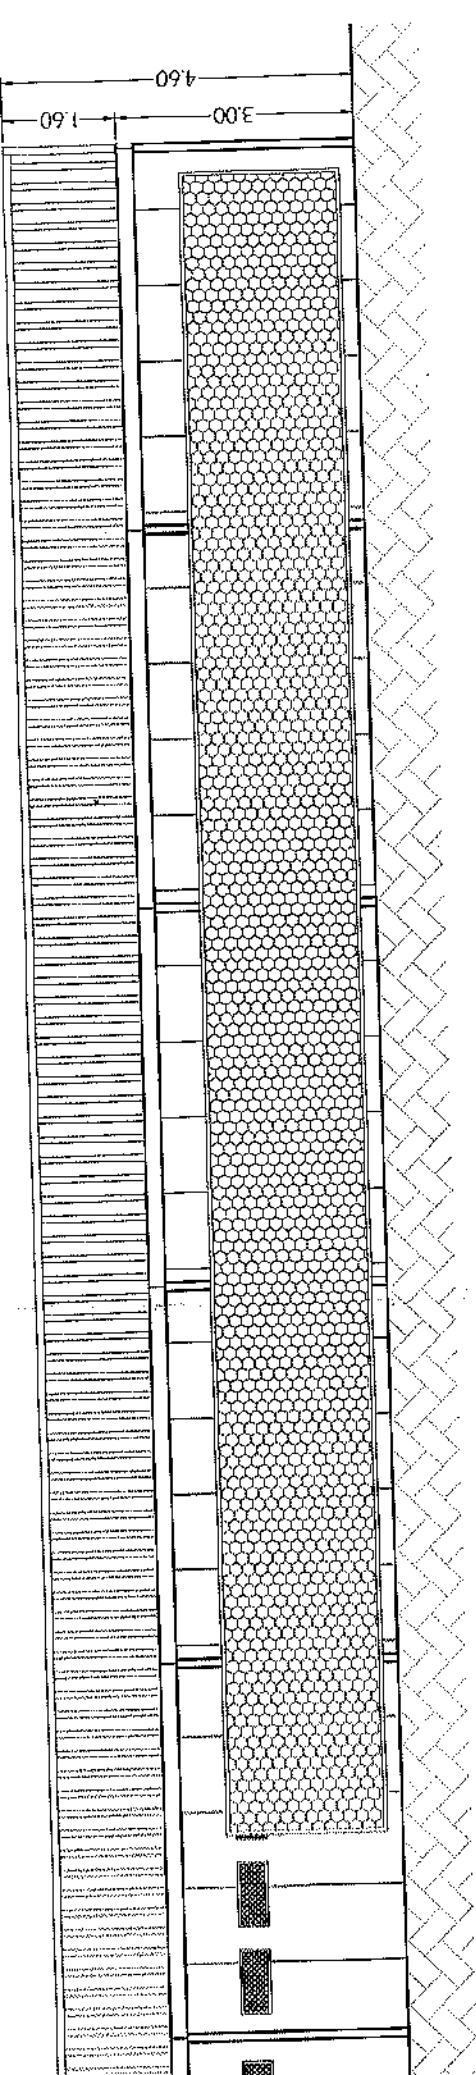

SERVICIOS INTEGRADOS OFITEC, S.L.
SERVICIOS DE INGENIERIA, ARQUITECTURA Y URBANISMO
Calle Carrera, S/N. 18 518 - Cogollos de Guadix - Granada

Móvil: 689 459 757 - 659 459 758
Teléfono y Fax: 968 675 325
E-mail: sifitecs@gmail.com

PROYECTO

**ACTUACION URBANISTICA PARA INSTALACION DE UNA
EXPLOTACION AVICOLA DE BROILERS, LINEA AEREA M.T.
20 KV, C.T. INTEMPERIE 50 KVA Y RED DE B.T.**

PARAJE "CORRAL DUENDE" - POL. Nº 09 - PARCELA Nº 177. T.M. DE VALLE DEL ZALABI (18.511) - GRANADA -


FECHA	Noviembre - 2017
ESCALA	1:100
Cotas: en metros	
DIBUJADO	COMPROBADO
Alba Mº	FRANCISCO J.
Martinez Proena	TRAVE GOMEZ

PROMOTOR:
D. MANUEL AMADOR CARVAJAL ALCALDE


PLANO	TITULO:
NUMERO: 07	ALZADOS Y SECCION - NAVE AVICOLA -
DE: 09	

[Signature]


EL INGENIERO TECNICO AGRICOLA:
MANUEL SALAZAR FERNANDEZ

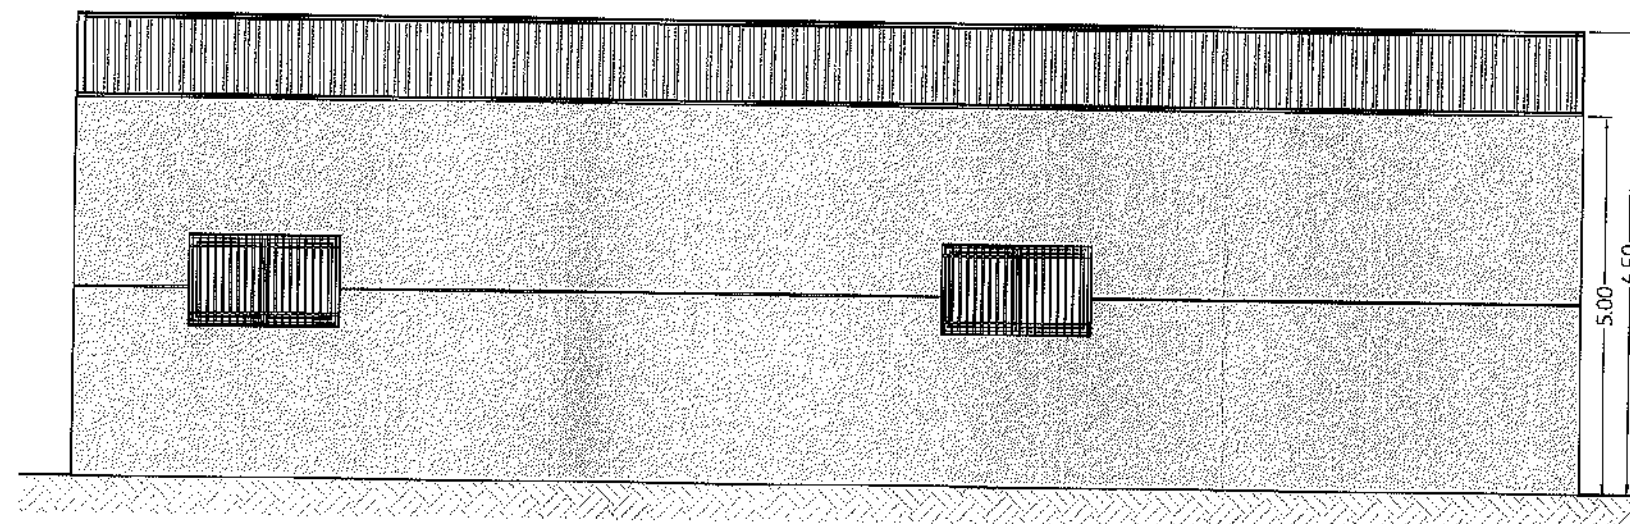


ALZADO LATERAL - A -
ESCALA 1:100

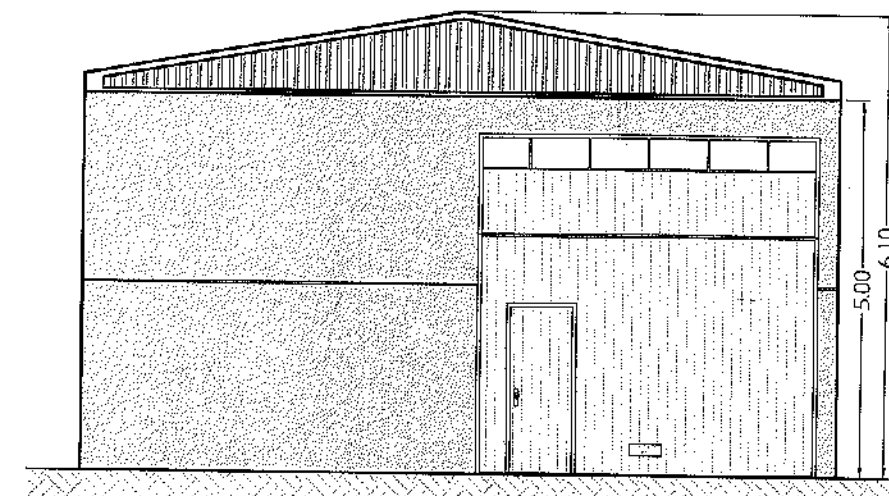


ALZADO - C -
ESCALA 1:100

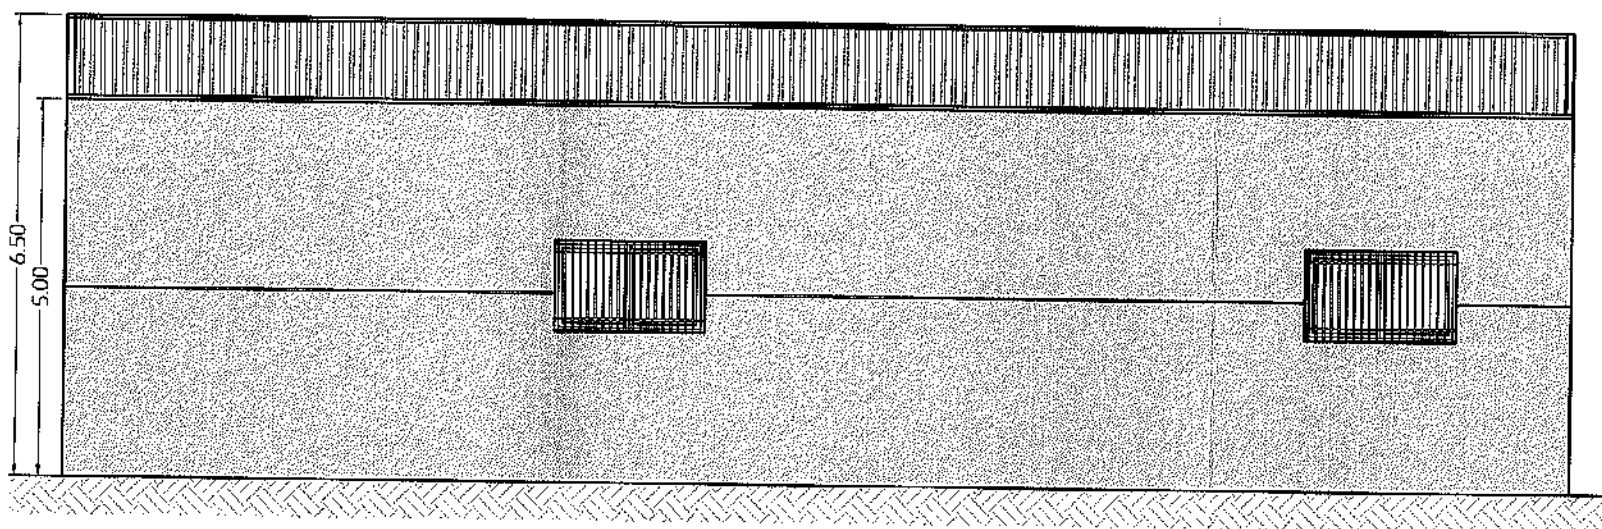


ALZADO LATERAL - B -
ESCALA 1:100

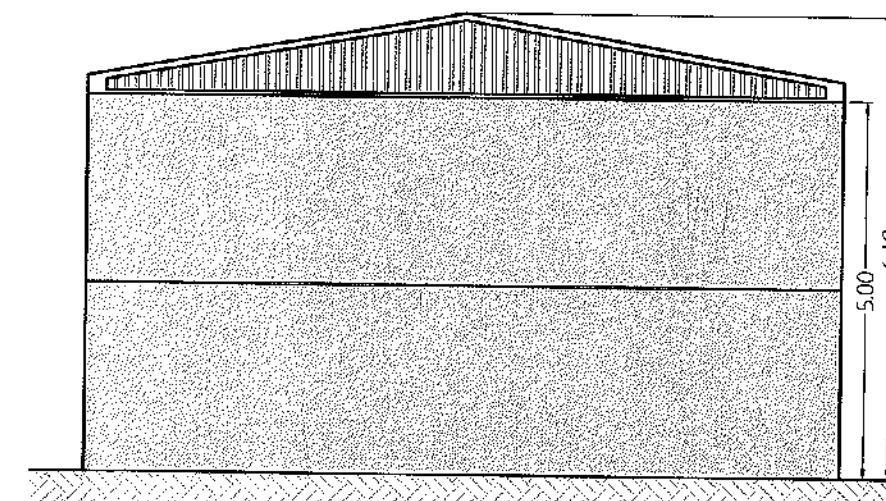

ALZADO - D -
ESCALA 1:100

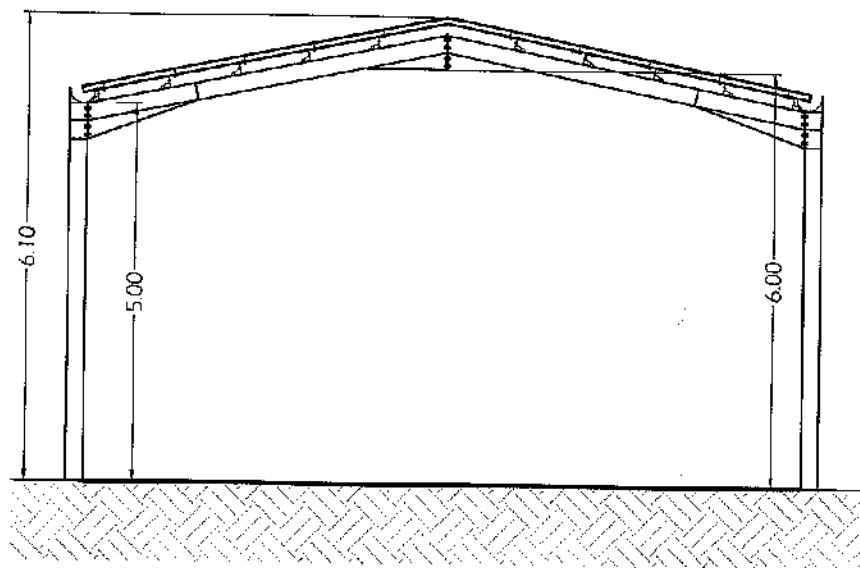

SECCION E - F
ESCALA 1:100

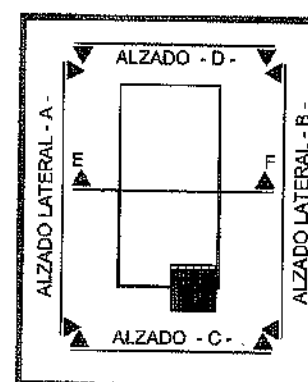

SERVICIOS INTEGRADOS OFITEC, S.L.
SERVICIOS DE INGENIERIA, ARQUITECTURA Y URBANISMO
Calle Carrera, S/N. 18.518 - Cogollos de Guadix - Granada

Movil: 659 459 757 - 659 459 758
Telefono y Fax: 958 675 325
E-mail: slofitecs@gmail.com

PROYECTO

**ACTUACION URBANISTICA PARA INSTALACION DE UNA
EXPLOTACION AVICOLA DE BROILERS, LINEA AEREA M.T.
20 KV, C.T. INTEMPERIE 50 KVA Y RED DE B.T.**

PARAJE "CORRAL DUENDE" - POL. Nº 09 - PARCELA Nº 177. T.M. DE VALLE DEL ZALABI (18.511) - GRANADA -

FECHA
Noviembre - 2017

ESCALA
1:100

Cotas: en metros

DIBUJADO
Alba Mª

COMPROBADO
FRANCISCO J. TRAVE GOMEZ

PROMOTOR:

D. MANUEL AMADOR CARVAJAL ALCALDE

PLANO

NUMERO:


08

DE: 09

TITULO:

**ALZADOS Y SECCION
- NAVE-ALMACEN -**

EL INGENIERO TECNICO AGRICOLA
MANUEL SALAZAR FERNANDEZ

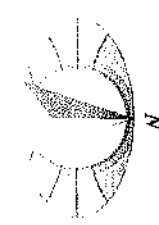

PARAJE "CORRAL DUENDE"
CALLE CARRERA, S/N. 18.518 - COGOLLOS DE GUADIX - GRANADA
COTAS EN METROS



SERVICIOS INTEGRADOS OFITEC, S.L.
SERVICIOS DE INGENIERIA, ARQUITECTURA Y URBANISMO
Calle Carrera, S/N. 18.518 - Cogollos de Guadix - Granada

Móvil: 659 459 757 - 659 459 758
Teléfono y Fax: 958 875 325
E-mail: ofitecal@gmail.com

PROYECTO

**ACTUACION URBANISTICA PARA INSTALACION DE UNA
EXPLOTACION AVICOLA DE BROILERS, LINEA AEREA M.T.
20 KV, C.T. INTEMPERIE 50 KVA Y RED DE B.T.**

PARAJE "CORRAL DUENDE" - POL. Nº 09 - PARCELA Nº 177. T.M. DE VALLE DEL ZALABI (18.511) - GRANADA -

FECHA	Noviembre - 2017
ESCALA	1:750
Cotas: en metros	
DIBUJADO	COMPROBADO
Alba Mª	FRANCISCO J.
Martinez Proena	IRAYE GOMEZ

PROMOTOR:	D. MANUEL AMADOR CARVAJAL ALCALDE
PLANO	TITULO:
NUMERO:	09
DE:	09
PLANTA GENERAL DE LA RED ELECTRICA	

EL INGENIERO TECNICO AGRICOLA
MANUEL SALAZAR FERNANDEZ