


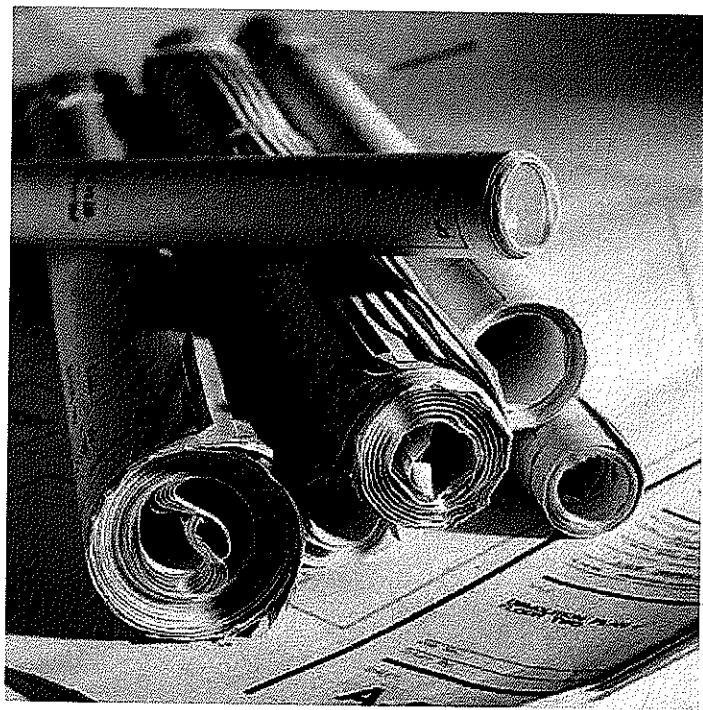
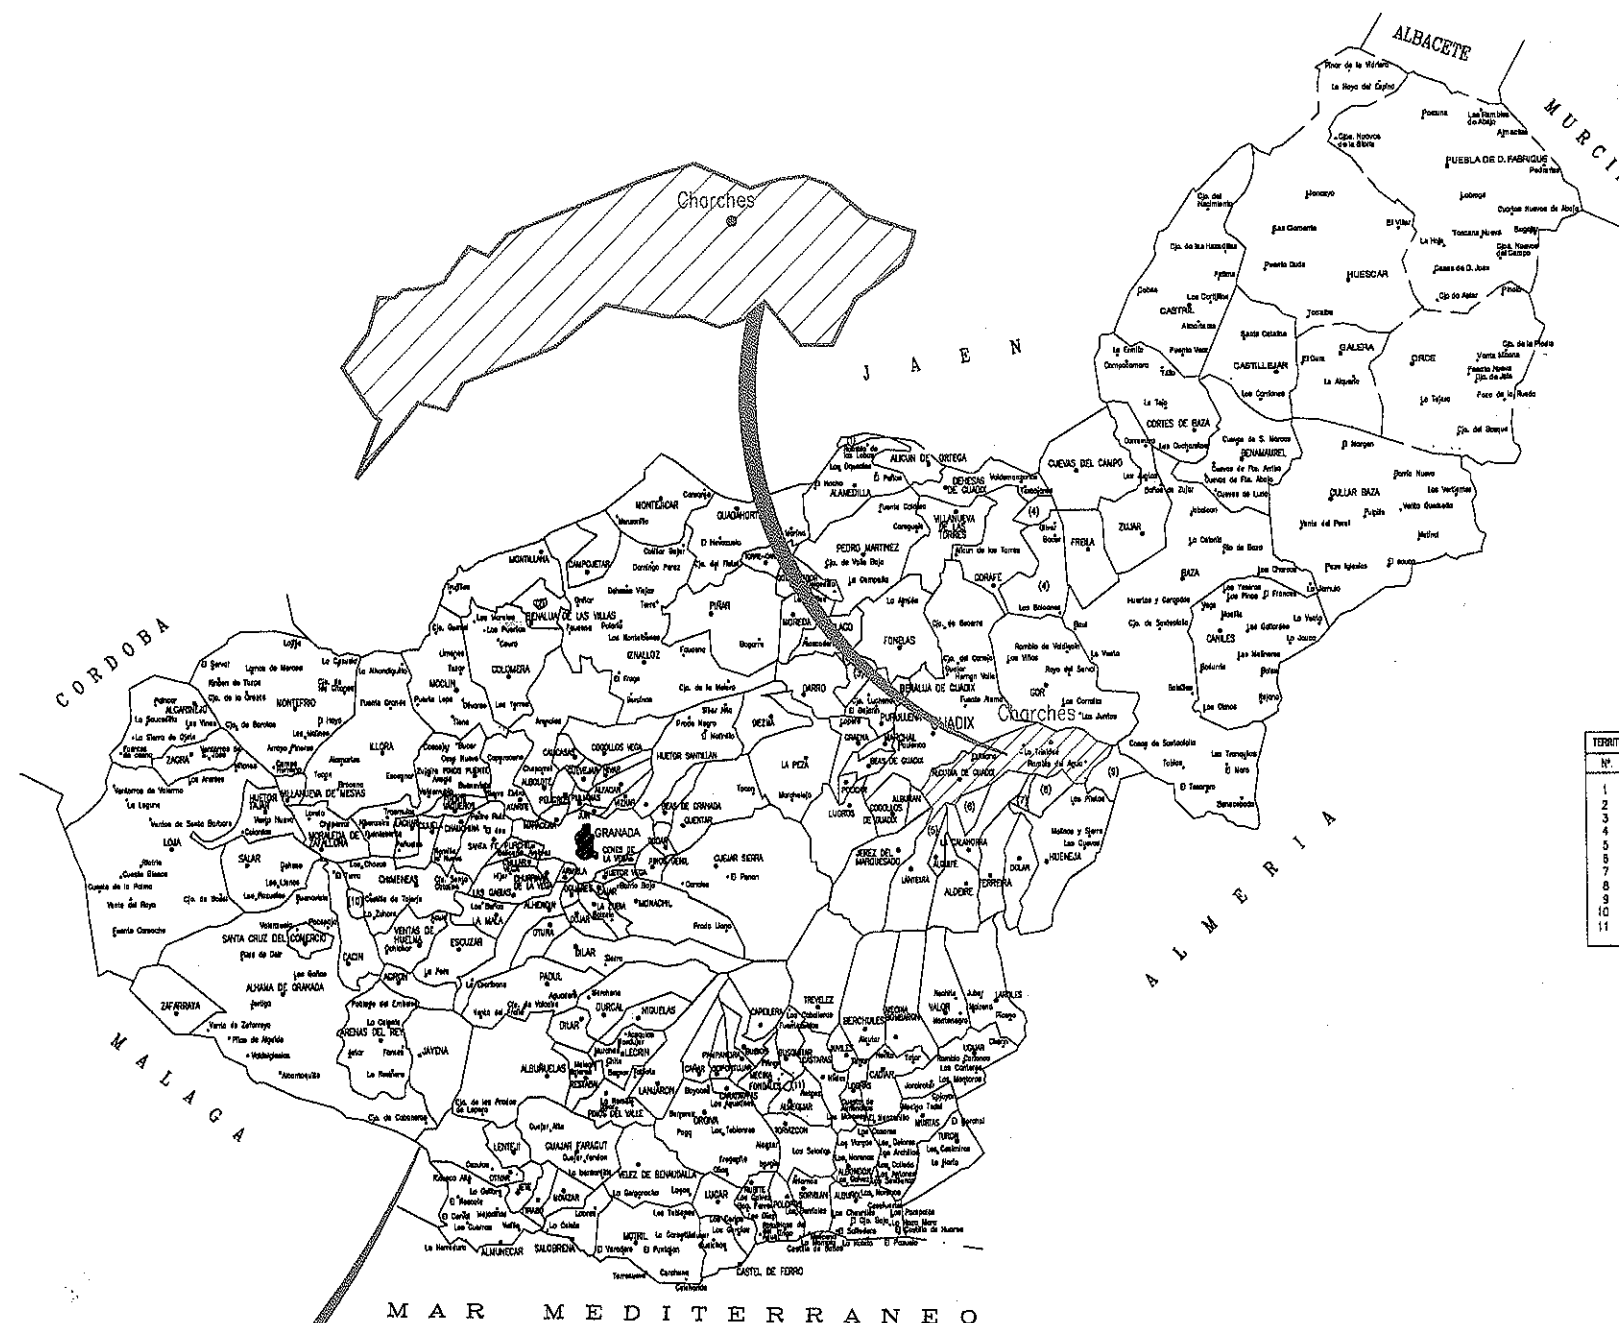


PLANOS

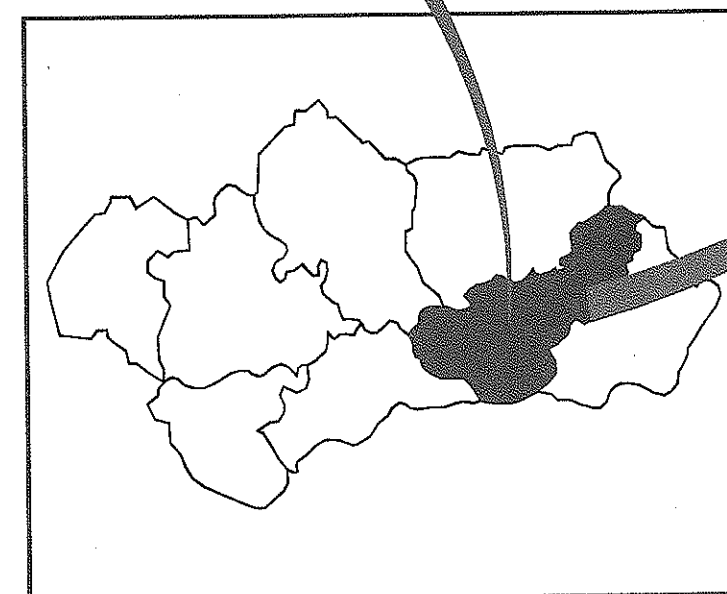

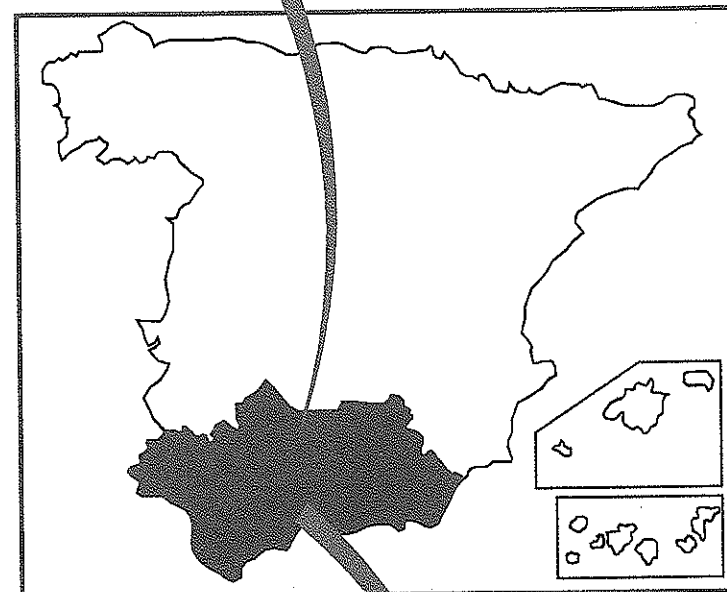

Nº	NOMBRE	TÉRMINO MUNICIPAL
1	Canaleja	DEHESAS DE GUADIX
2	Carrijo de los Cañados	COLONERA
3	Belera y Frantina	GUADIX
4	Bocor y Ovear	GUADIX
5	El Berro	ALQUITE
6	Cortijo Rumbos	ALDEIRE
7	Los Alchicheros	FERREIRA
8	El Pósito	DOLAR
9	El Roposo	DOLAR
10	El Romeral	ALHAMA DE GRANADA
11	Perfenderia	LA TAYA

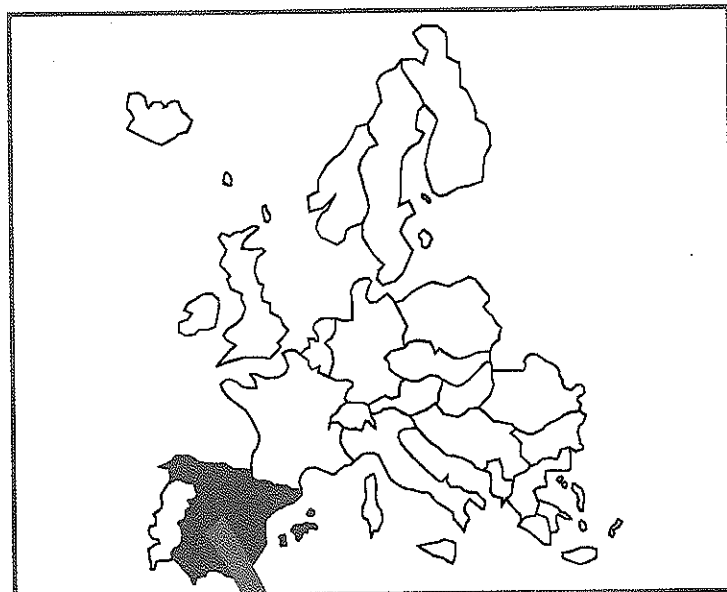

SERVICIOS INTEGRADOS OFITEC, S.L.
 SERVICIOS DE INGENIERIA, ARQUITECTURA Y URBANISMO
 Calle Carrera, S/N. 18.518 - Cogollos de Guadix - Granada

Móvil: 659 459 757 - 659 459 758
 Teléfono y Fax: 958 675 325
 E-mail: siofitecs@gmail.com

DOCUMENTO PROYECTO DE ACTUACION PARA LA INSTALACION DE UNA EXPLOTACION AVICOLA DE BROILERS EN EL PARAJE "LLANO VENTA", POL. Nº 42 - PARC. Nº 120, CHARCHES T.M. DE VALLE DEL ZALABI (18.512) - GRANADA -


FECHA: Noviembre-2016
 ESCALA: S/E
 Cotas: en metros
 DIBUJADO: Alba Mª Martínez
 COMPROBADO: FRANCISCO J. TRAVEZ

PROMOTOR: **D. JULIO GARCIA VALLECILLOS**
 PLANO: 01
 TITULO: **LOCALIZACION**
 NUMERO: 01
 DE: 07

EL INGENIERO TECNICO AGRICOLA
MANUEL SALAZAR FERNANDEZ



PARAJE "LLANO VENTA"
POLIGONO 42 - PARCELA 120
SUPERFICIE CATASTRAL: 17.499 m²

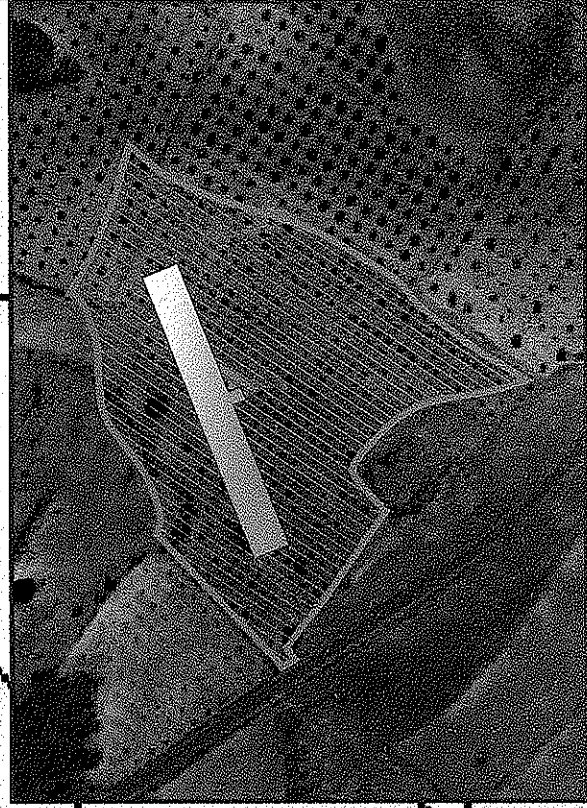

REFERENCIA CATASTRAL DEL INMUEBLE
18059A042001200000RT

DATOS DESCRIPTIVOS DEL INMUEBLE

LOCALIZACIÓN
Polígono 42 Parcela 120
LLANO VENTA. VALLE DEL ZALABI (GRANADA)

USO PRINCIPAL
Agrario (Pastos 02)

COEFICIENTE DE PARTICIPACIÓN
100,000000

AÑO CONSTRUCCIÓN
--

SUPERFICIE CONSTRUÍDA (m²)
--

PARCELA CATASTRAL

SITUACIÓN
Polígono 42 Parcela 120
LLANO VENTA. VALLE DEL ZALABI (GRANADA)

SUPERFICIE CONSTRUÍDA (m²)
--

SUPERFICIE GRÁFICA PARCELA (m²) TIPO DE TIENGA
17.499 --



SERVICIOS INTEGRADOS OFITEC, S.L.
SERVICIOS DE INGENIERIA, ARQUITECTURA Y URBANISMO
Calle Carrera, S/N. 18.518 - Cogollos de Guadix - Granada

Móvil: 659 459 757 - 659 459 758
Teléfono y Fax: 958 675 325
E-mail: sicitecs@gmail.com

DOCUMENTO

PROYECTO DE ACTUACION PARA LA INSTALACION
DE UNA EXPLOTACION AVICOLA DE BROILERS

EN EL PARAJE "LLANO VENTA", POL. Nº 42 - PARC. Nº 120, CHARCHES T.M. DE VALLE DEL ZALABI (18.512) - GRANADA -

FECHA
Noviembre-2016

ESCALA
1:1.500

Cotas: en metros
DIBUJADO
Abq Mº
Martínez
COMPROBADO
FRANCISCO J.
TRAVERE

PROMOTOR:



D. JULIO GARCIA VALLECILLOS

TITULO:

PLANO
NUMERO:
03

EMPLAZAMIENTO CATASTRAL

EL INGENIERO TECNICO AGRICOLA
MANUEL SALAZAR HERNANDEZ

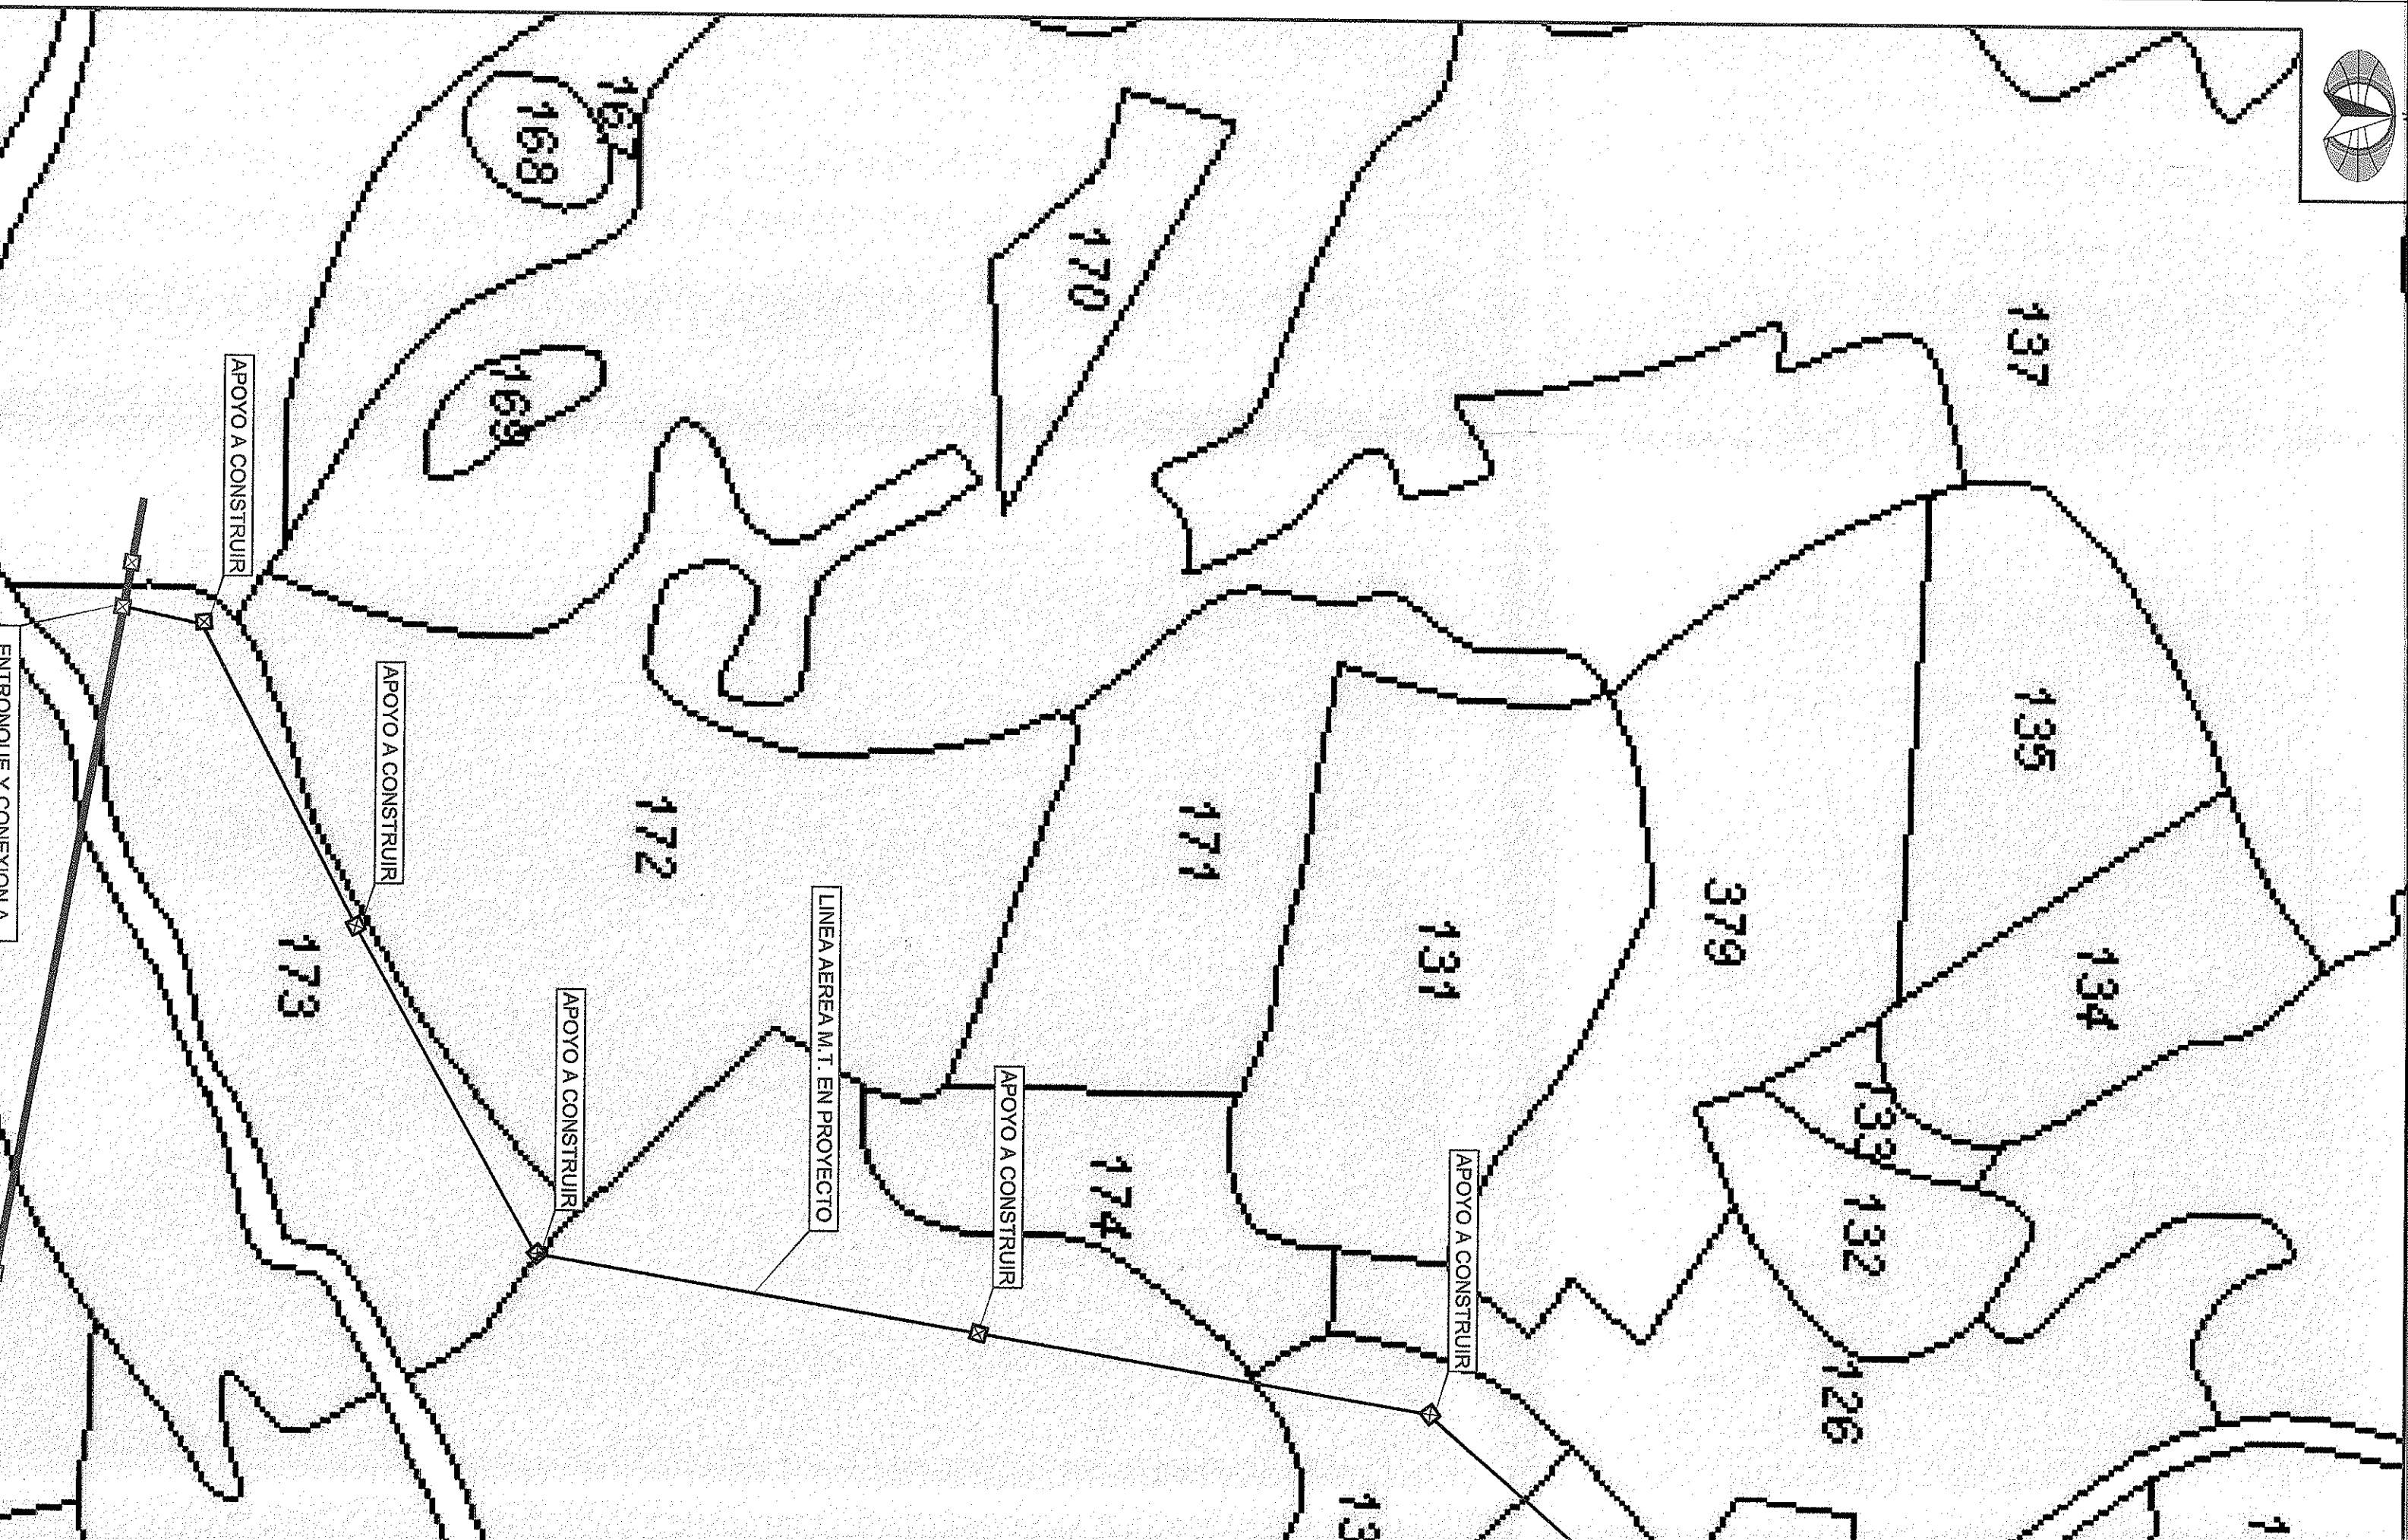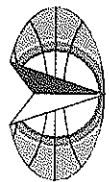


PARAJE "CORTIJO VENTA" POLIGONO N° 42 - PARCELA N° 39
R.C.: 18059A042000390000RU

VALLADO PERIMETRAL

PERIMETRO DE LA PARCELA

DEPOSITO ILURCO DE 100.000L.

El depósito Ilurco para agua potable contará con certificado de potabilidad de todos sus componentes en contacto con el agua, además de cumplir toda la normativa vigente en cuanto a materiales y formas constructivas. Su recubrimiento interior de resina epoxi Ilurpoxi blanca y su suelo de lamina de P.V.C. a base resinas vírgenes sin colorantes, aseguran una fácil limpieza e higiene al ser superficies no porosas que no permiten la acumulación de suciedad. Su sistema de ventilación indirecta evita la construcción de ventanas de ventilación lo que supone una seguridad añadida en cuanto al acceso de animales o personas al interior del depósito.

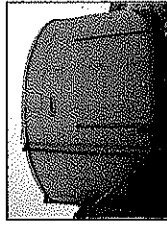

LEYENDA

- VADO SANITARIO
- DEPOSITO AGUA POTABLE 100.000 l.
- DEPOSITO ESTANCO 2.000 l.
- POZO A EJECUTAR


CONDICIONES URBANISTICAS

PARAJE "LLANO VENTA" POL. N° 42 - PARC. N° 120
SUPERFICIE REGISTRAL 17.499,00 m²
SUPERFICIE CONSTRUIDA 2.043,50 m²
OCUPACION EN PARCELA 11,67 %

PARAJE "LLANO VENTA" POLIGONO N° 42 - PARCELA N° 119
R.C.: 18059A042001190000RM

PANTALLA ARBOREA PERIMETRAL
DOBLE LINEA AL TRESBOLILLO

DA ROGOLA" POLIGONO N° 42 - PARCELA N° 118
R.C.: 18059A042001180000RF

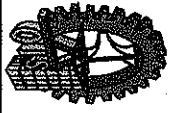

SERVICIOS INTEGRADOS OFITEC, S.L.
SERVICIOS DE INGENIERIA, ARQUITECTURA Y URBANISMO
Calle Carrera, S/N. 18.518 - Cogollos de Guadix - Granada

Móvil: 659 459 757 - 659 459 758
Teléfono y Fax: 958 675 325
E-mail: softfecs@gmail.com

DOCUMENTO
PROYECTO DE ACTUACION PARA LA INSTALACION
DE UNA EXPLOTACION AVICOLA DE BROILERS

EN EL PARAJE "LLANO VENTA", POL. N° 42 - PARC. N° 120, CHARCHES T.M. DE VALLE DEL ZALABI (18.511) - GRANADA -

FECHA	Noviembre-2016
ESCALA	1:500
Colas: en metros	
DIBUJADO	Alba Mª Martínez Prieta
COMPROBADO	Francisco J. Trave Gómez

PROMOTOR:


D. JULIO GARCIA VALLECILLOS

TITULO:

PLANTA GENERAL DE
LAS INSTALACIONES

PLANO
NUMERO: 04
DE: 07

EL INGENIERO TECNICO AGRICOLA
MANUEL SALAZAR FERNANDEZ

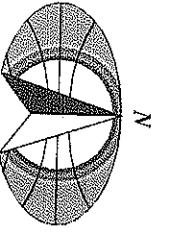

PARAJE "LLANO VENTA" POLIGONO N° 42 - PARCELA N° 37
R.C.: 18059A042000370000RS

DEPOSITO ESTANCO FV 2.000L.



DEPOSITO AGUA 2000 L. INTERMEDIATE
Fabricado en polietileno de alta densidad (PEHD)
Equipos montados de una sola pieza, sin
soldaduras ni costuras.
Ligeros y fáciles de transportar e instalar. NO
NECESITAN SOLERA DE HORMIGON.
Bases de neopreno hundidas, que permiten el
acceso para su reparación y mantenimiento.
Material impermeabilizado, en riesgo de corrosión
PARA INTERMEDIATE.

Material: Polietileno de alta densidad (PEHD)
Peso: 92 Kg.
Fabricante: SOTALENTZ
Medidas: 1.300 mm (Largo) x 1.150 mm (Ancho) x 1.450 mm (Alto)
Volumen: 2.000 litros

PERIMETRO DE LA PARCELA

POZO

SILOS PARA ALMACENAMIENTO

PARAJE "LLANO VENTA" POLIGONO N° 42 - PARCELA N° 123
R.C.: 18059A042001230000RO

C.T. 50 KV EN PROYECTO

20.45

A vertical shaft with five pulleys. The pulleys are arranged in a column, with the top pulley being the largest and the bottom pulley being the smallest. The shaft is represented by a vertical line passing through the center of each pulley.

A vertical shaft with five pulleys. The shaft is represented by a vertical line with a cross at the top and bottom. Five pulleys are arranged vertically along the shaft, each with a cross in the center.

This technical drawing shows a long, narrow rectangular structure, possibly a window or a door. The left side is filled with a grid of small circles, representing panes or tiles. The right side is a solid vertical line. Along the bottom edge, there are several small rectangular elements and vertical lines, possibly representing hinges or fasteners. The drawing is oriented vertically on the page.

Cerramiento de Paneles Sandwich
de 50 mm. de espesor

Estufa de Calefaccion

