



 <b>Colegio Oficial</b> Ingenieros Técnicos Agrícolas de Granada	
Nº. Colegiado: 469 Nombre: <b>ANTONIO ARANDA HERAS</b>	
Visado Número	Fecha Visado
E0022/17	06/02/2017
<b>VISADO ELECTRÓNICO</b>	

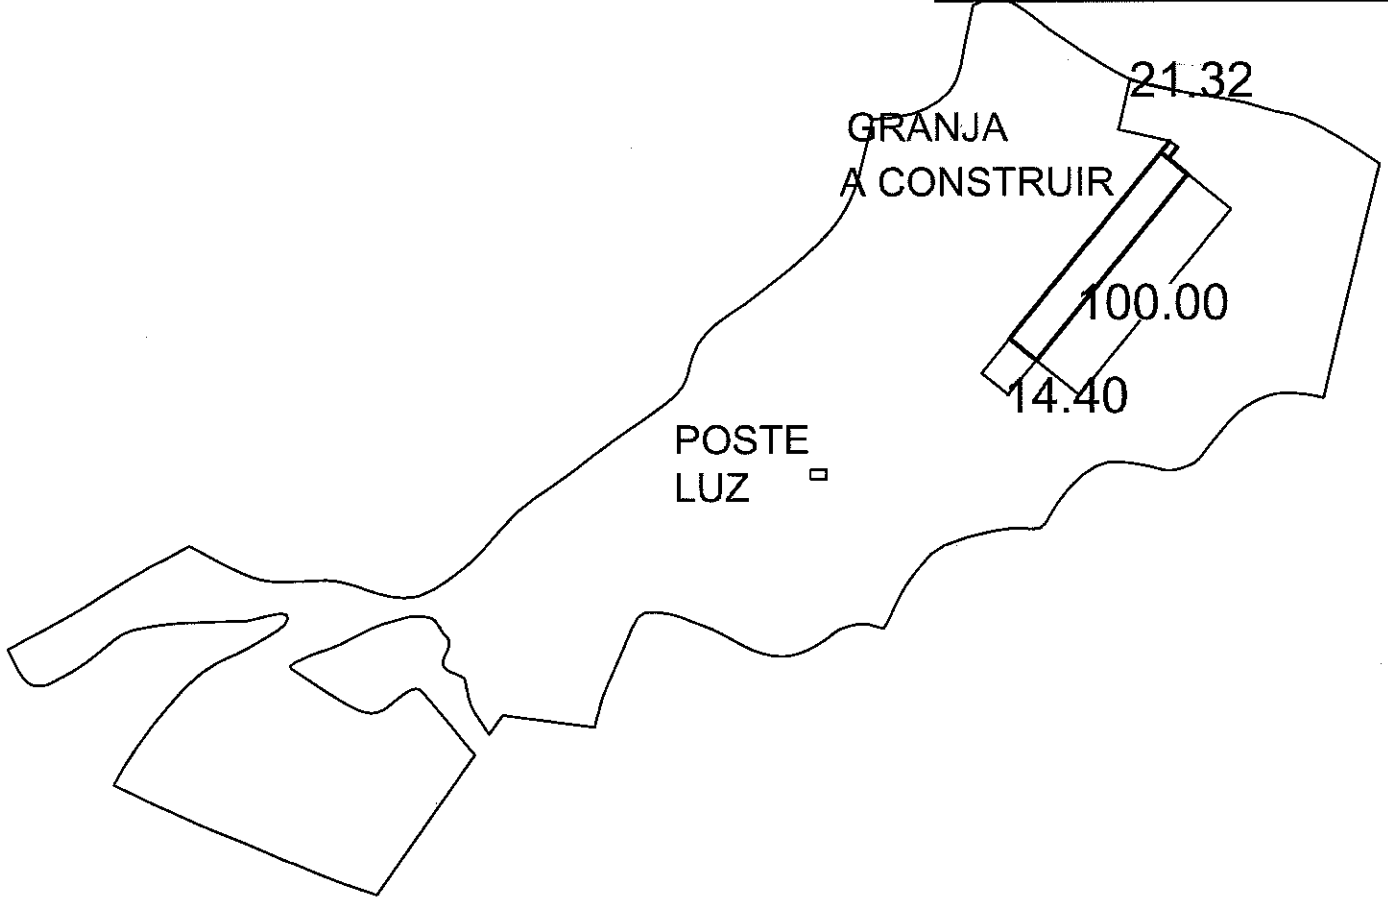

**PROYECTO ACTUACION NAVE GRANJA AVICOLA**  
 LLANO TUERTO – T. M. VALLE DEL ZALABI – GRANADA  
 DOLORES FERNANDEZ GARCIA

PLANO Nº  
3

EMPLAZAMIENTO, ACCESO  
 RETRANQUEOS

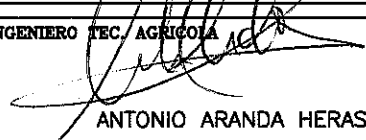EL INGENIERO TEC. AGRICOLA  
  
 ANTONIO ARANDA HERAS



**GABINETE TECNICO**  
**DE INGENIERIA AGRICOLA**  
 PROYECTOS AGRICOLAS Y GANADEROS

ESCALA 1:3.000

FECHA FEBRERO 2.017


Visado electrónico nº E0022/17 de fecha 06/02/2017. COLEGIO OFICIAL DE INGENIEROS TÉCNICOS AGRICOLAS DE GRANADA Colegiado nº 469 ANTONIO ARANDA HERAS


 <b>Colegio Oficial Ingenieros Técnicos Agrícolas de Granada</b>	
Nº. Colegiado: <b>469</b> Nombre: <b>ANTONIO ARANDA HERAS</b>	
Visado Número <b>E0022/17</b>	Fecha Visado <b>06/02/2017</b>
<b>VISADO ELECTRÓNICO</b>	

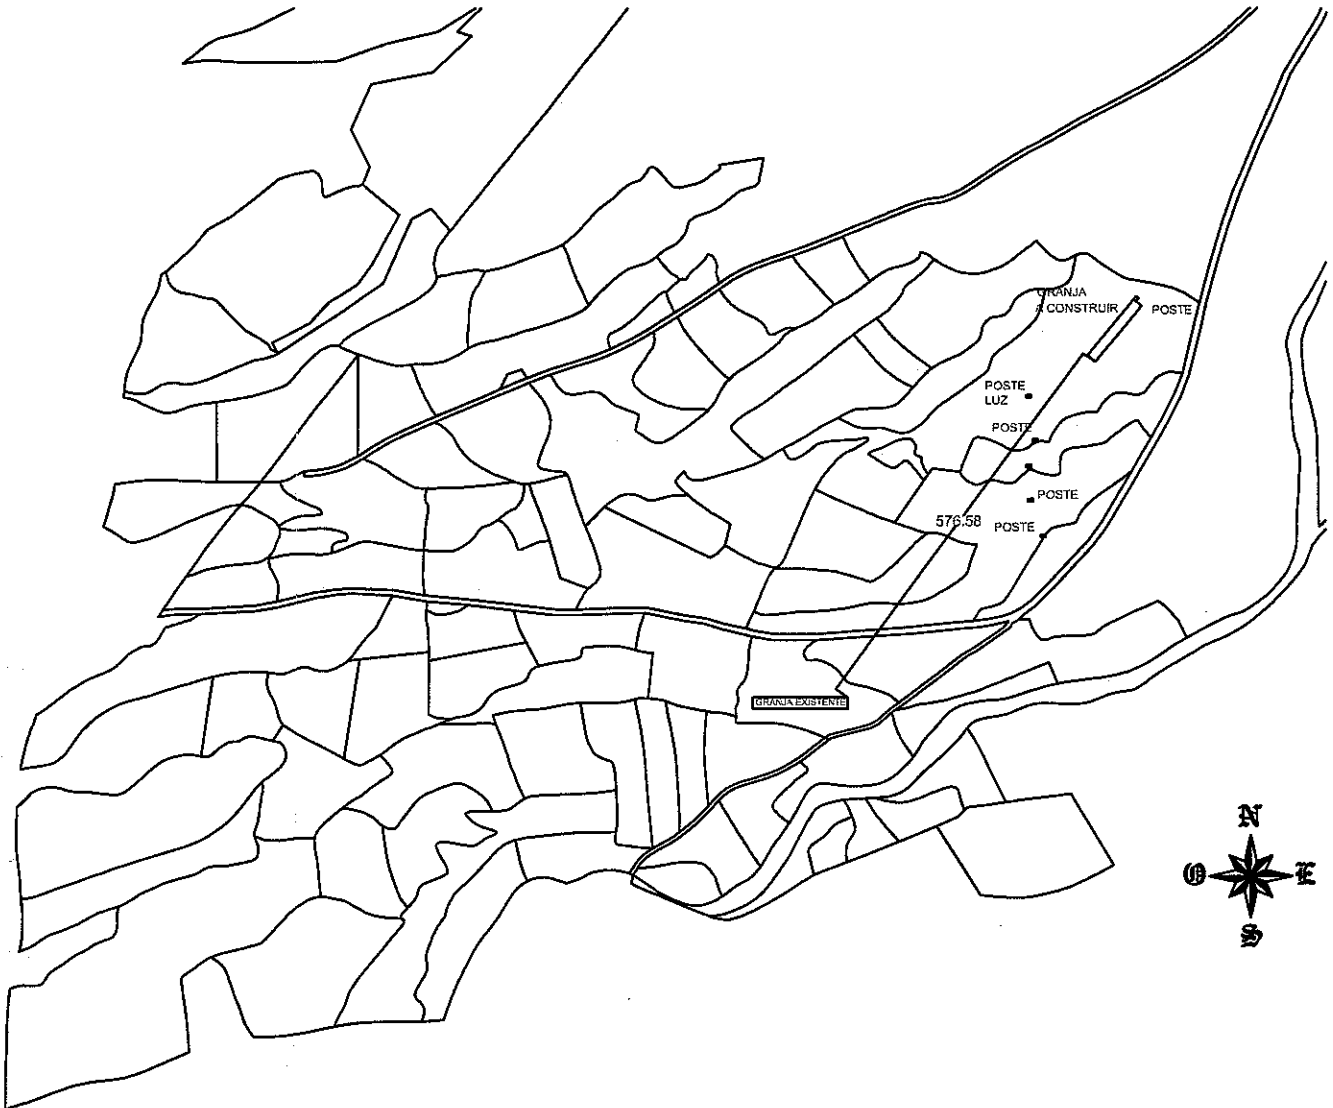

**PROYECTO ACTUACION NAVE GRANJA AVICOLA  
 LLANO TUERTO – T. M. VALLE DEL ZALABI – GRANADA  
 DOLORES FERNANDEZ GARCIA**

PLANO Nº  
**2**

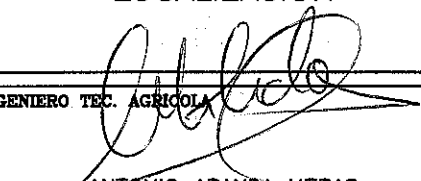**LOCALIZACION**  
  
 EL INGENIERO TEC. AGRICOLA  
**ANTONIO ARANDA HERAS**



**GABINETE TECNICO  
 DE INGENIERIA AGRICOLA  
 PROYECTOS AGRICOLAS Y GANADEROS**

**ESCALA**  
 1:10.000

**FECHA**  
 FEBRERO 2017

Visado electrónico nº E0022/17 de fecha 06/02/2017. COLEGIO OFICIAL DE INGENIEROS TÉCNICOS AGRICOLAS DE GRANADA Colegiado nº 469 ANTONIO ARANDA HERAS

 <b>Colegio Oficial Ingenieros Técnicos Agrícolas de Granada</b>	
Nº Colegiado: <b>469</b>	
Nombre: <b>ANTONIO ARANDA HERAS</b>	
Visado Número	Fecha Visado
E0022/17	06/02/2017
<b>VISADO ELECTRÓNICO</b>	

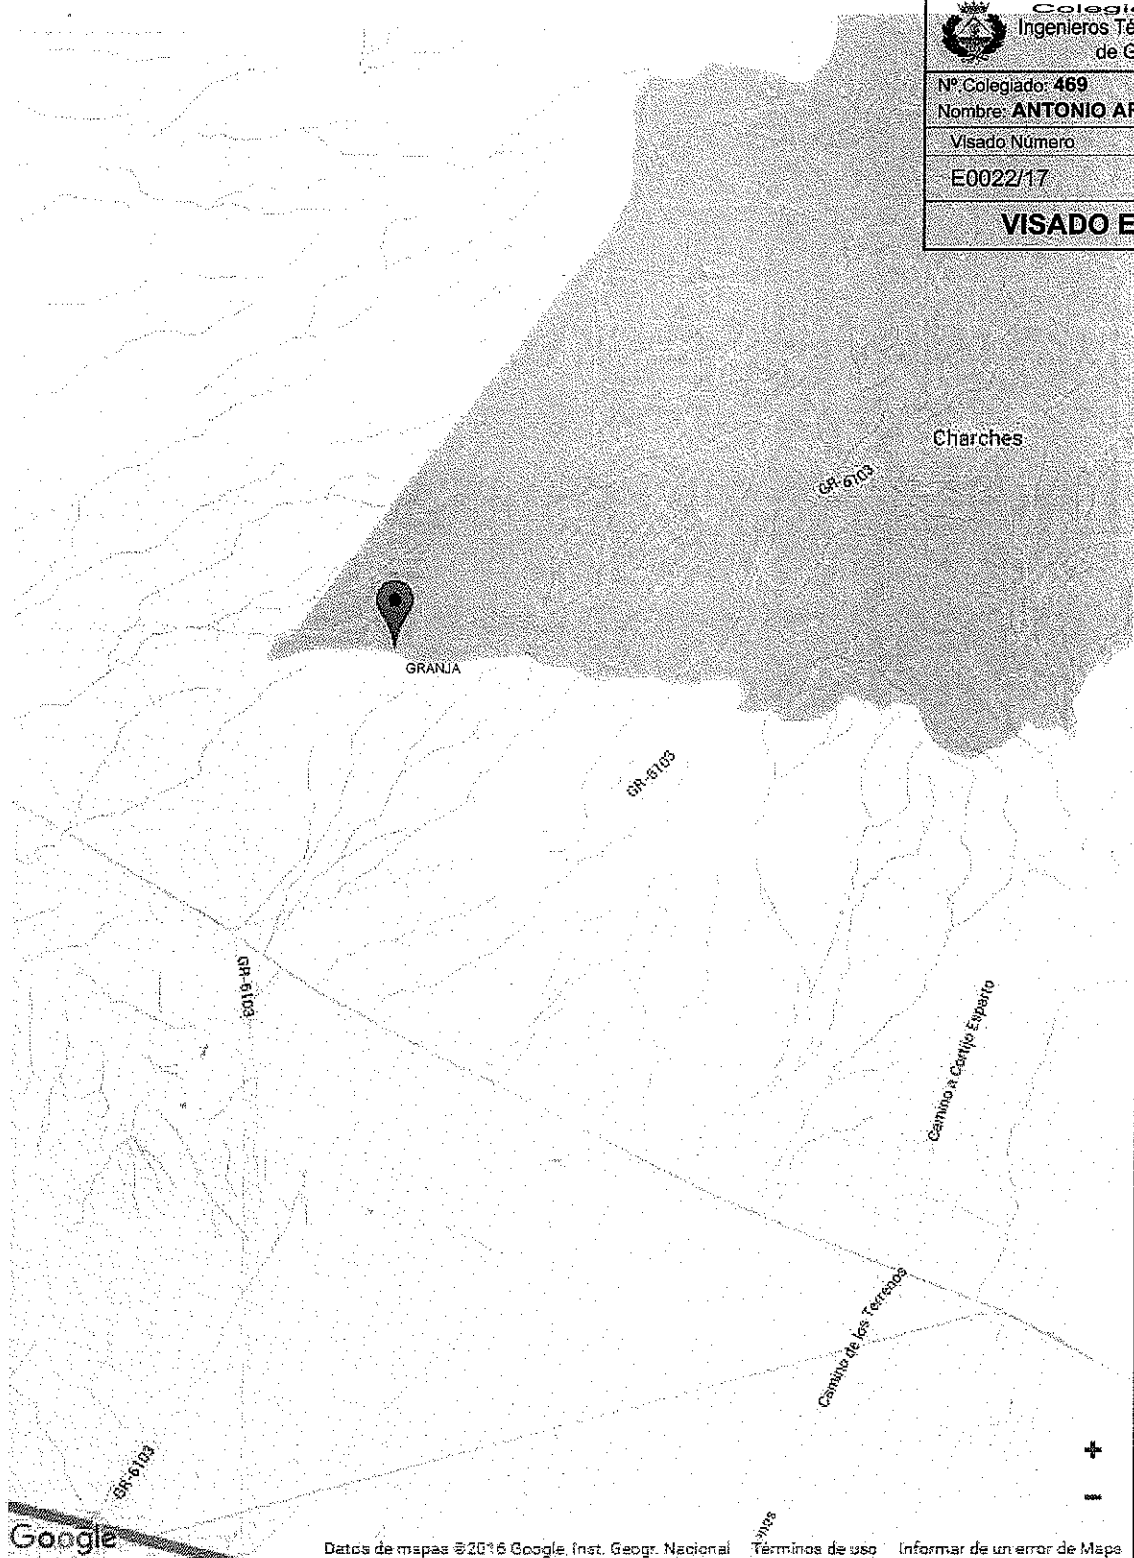

**PROYECTO ACTUACION NAVE GRANJA AVICOLA  
LLANO TUERTO – T. M. VALLE DEL ZALABI – GRANADA  
DOLORES FERNANDEZ GARCIA**

PLANO Nº  
**1**

SITUACION





EL INGENIERO TEC. AGRICOLA  
  
**ANTONIO ARANDA HERAS**

 **GABINETE TECNICO  
DE INGENIERIA AGRICOLA  
PROYECTOS AGRICOLAS Y GANADEROS**

ESCALA

FECHA  
**FEBRERO 2017**

Visado electrónico nº E0022/17 de fecha 06/02/2017. COLEGIO OFICIAL DE INGENIEROS TÉCNICOS AGRICOLAS DE GRANADA Colegiado nº 469 ANTONIO ARANDA HERAS

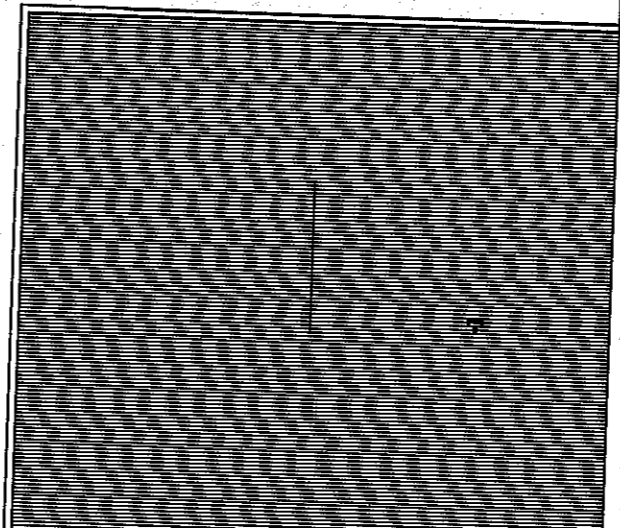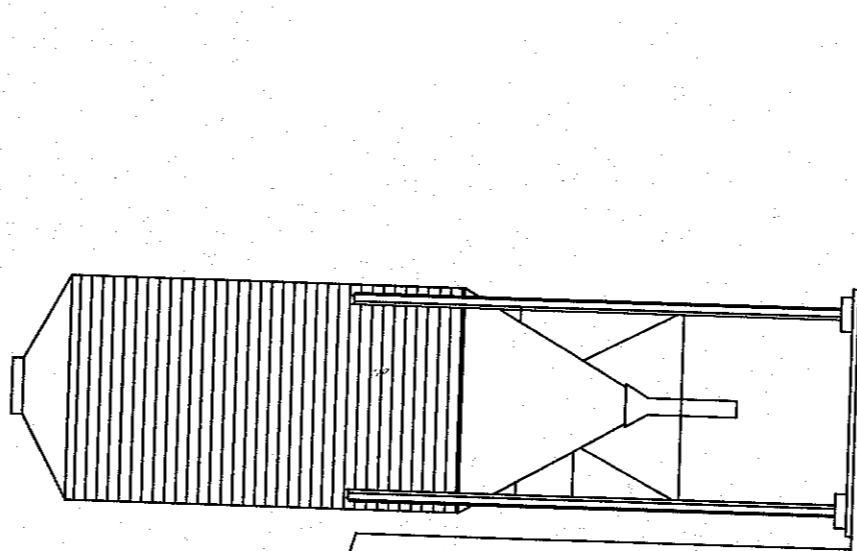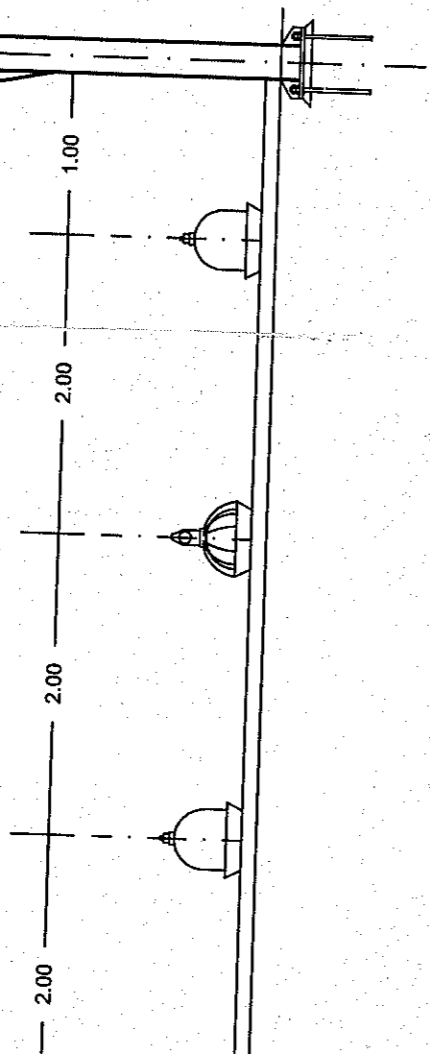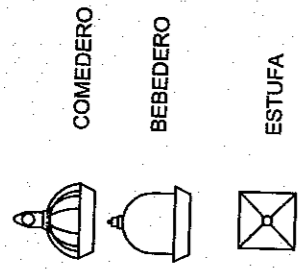

29.3

27.000 AVES/CAMADA

PROYECTO ACTUACION NAVE GRANJA AVICOLA  
LLANO TUERTO - T. M. VALLE DEL ZALABI - GRANADA  
DOLORES FERNANDEZ GARCIA

PLANTA, ALZADOS  
SECCION

EL INGENIERO TEC. AGRICOLA


*Antonio Aranda Heras*  
ANTONIO ARANDA HERAS

**IAI**  
GABINETE TECNICO  
DE INGENIERIA AGRICOLA  
PROYECTOS AGRICOLAS Y GANADEROS



ESCALA 1:100 - 1:50




FECHA FEBRERO 2017

<p>Colegio Oficial Ingenieros Técnicos Agrícolas de Granada</p>	
<p>Nº Colegiado: 469</p>	
<p>Nombre: ANTONIO ARANDA HERAS</p>	<p>PLANO Nº</p>
<p>Visado Número 0022/17</p>	<p>Fecha Visado 6/2/2017</p>
<p>VISADO ELECTRONICO</p>	

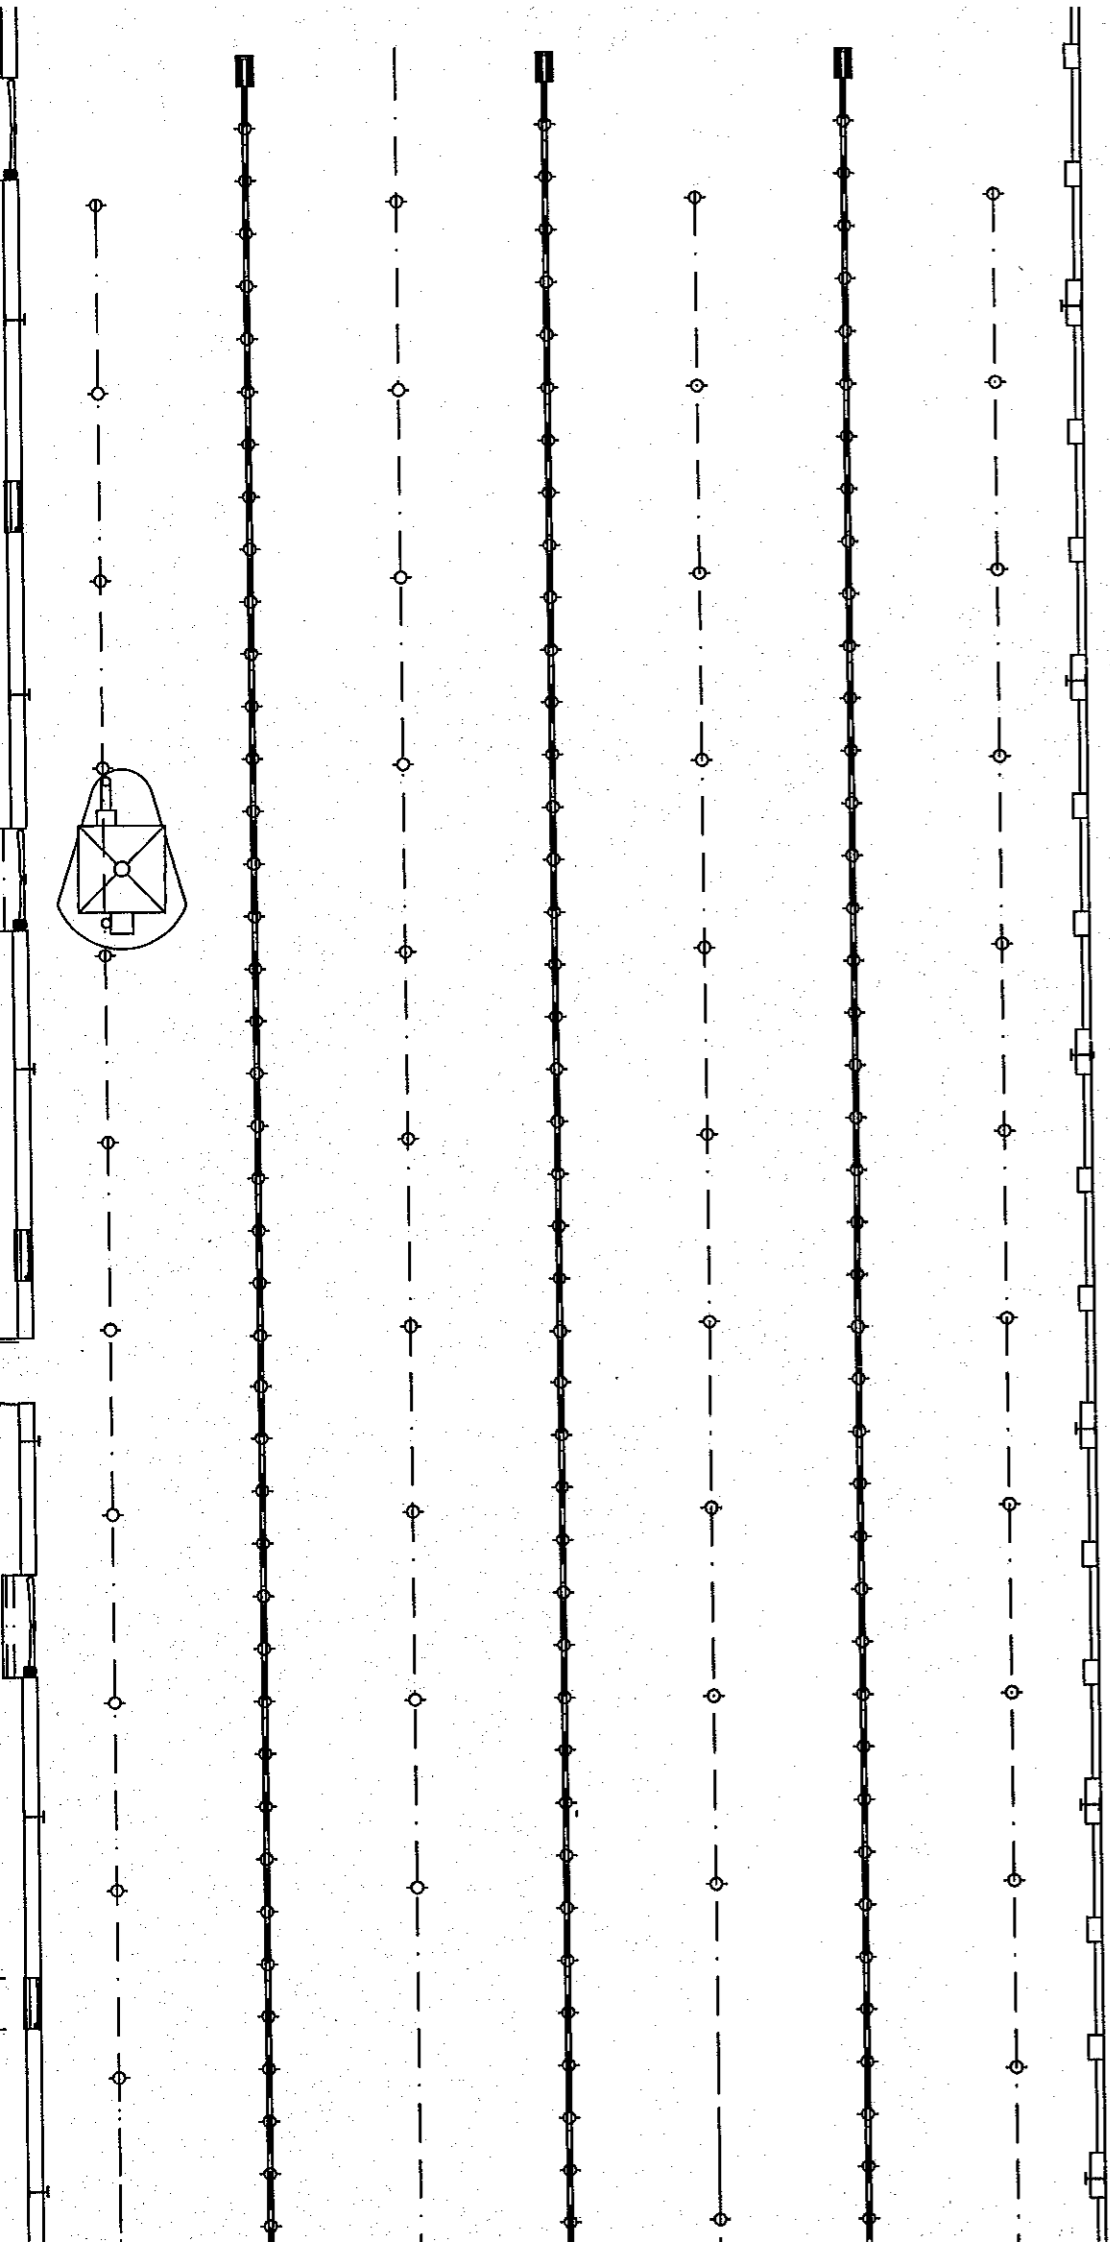

STE

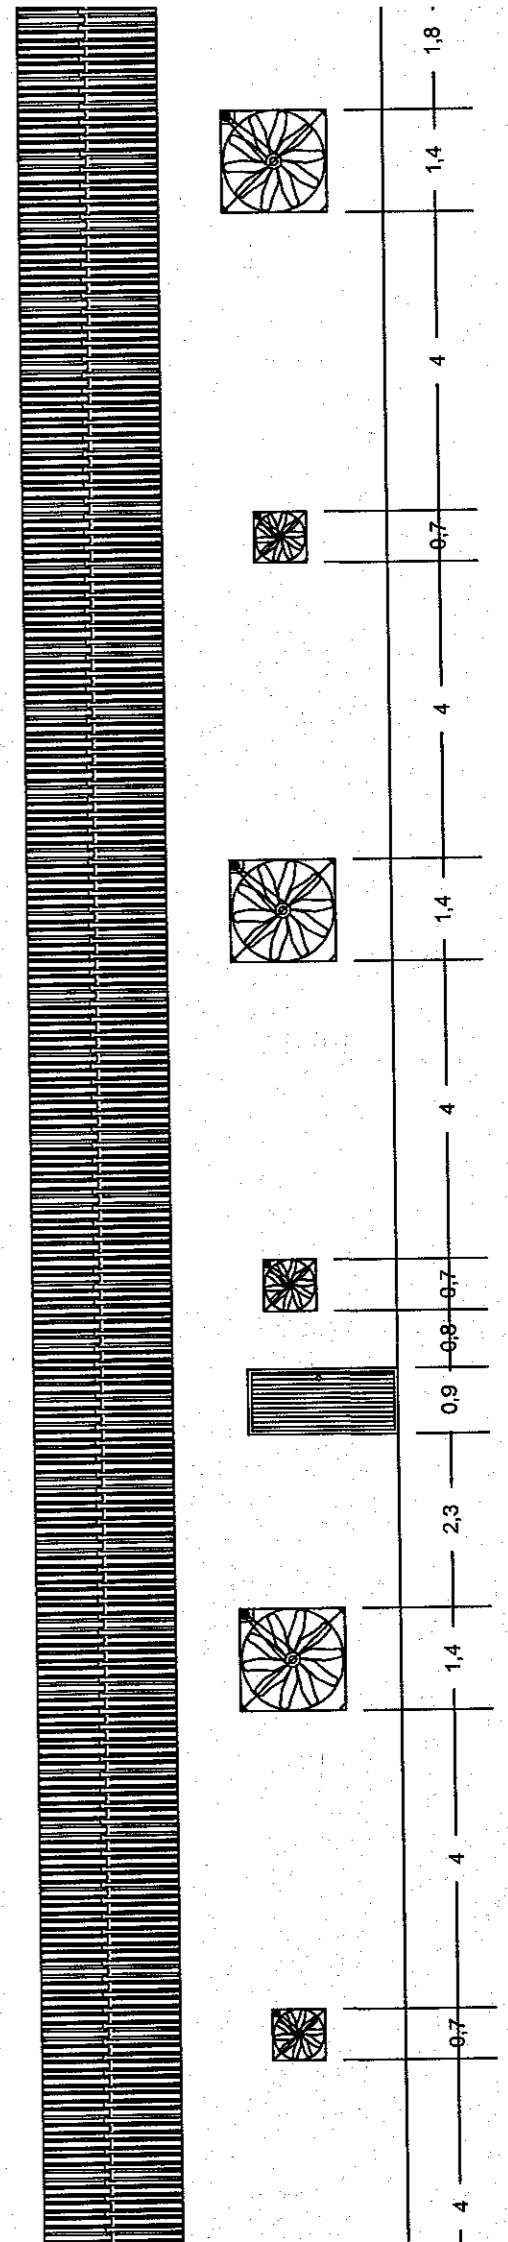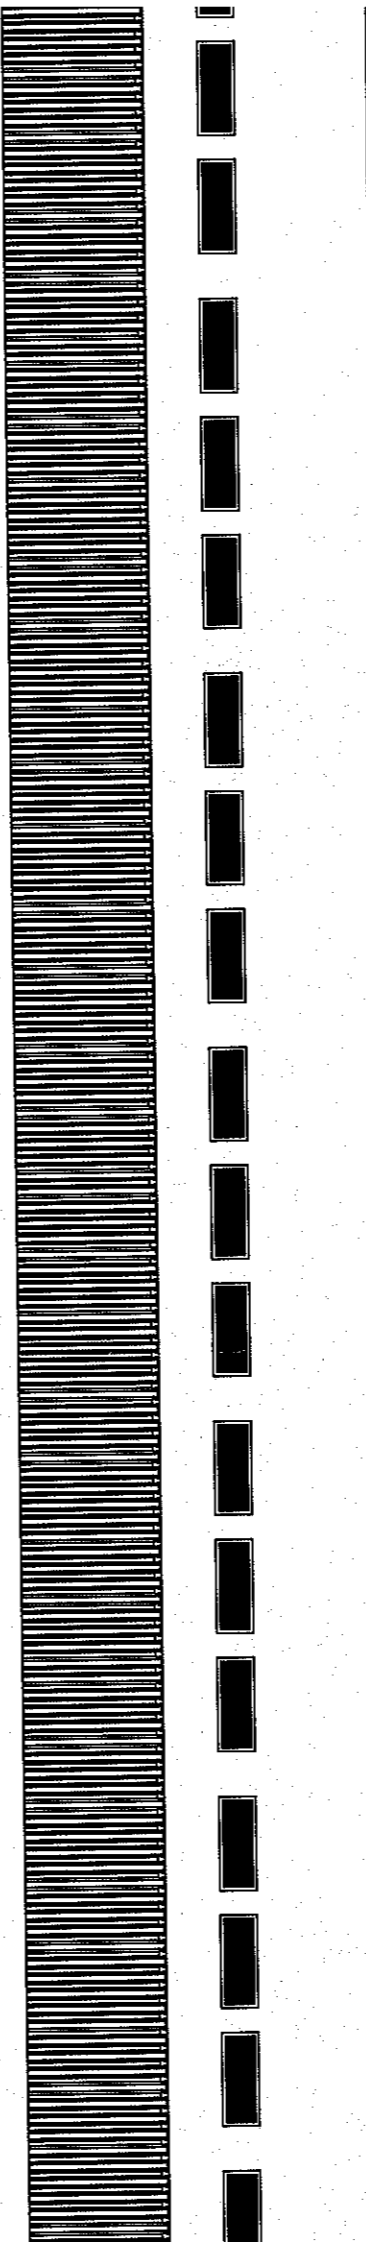

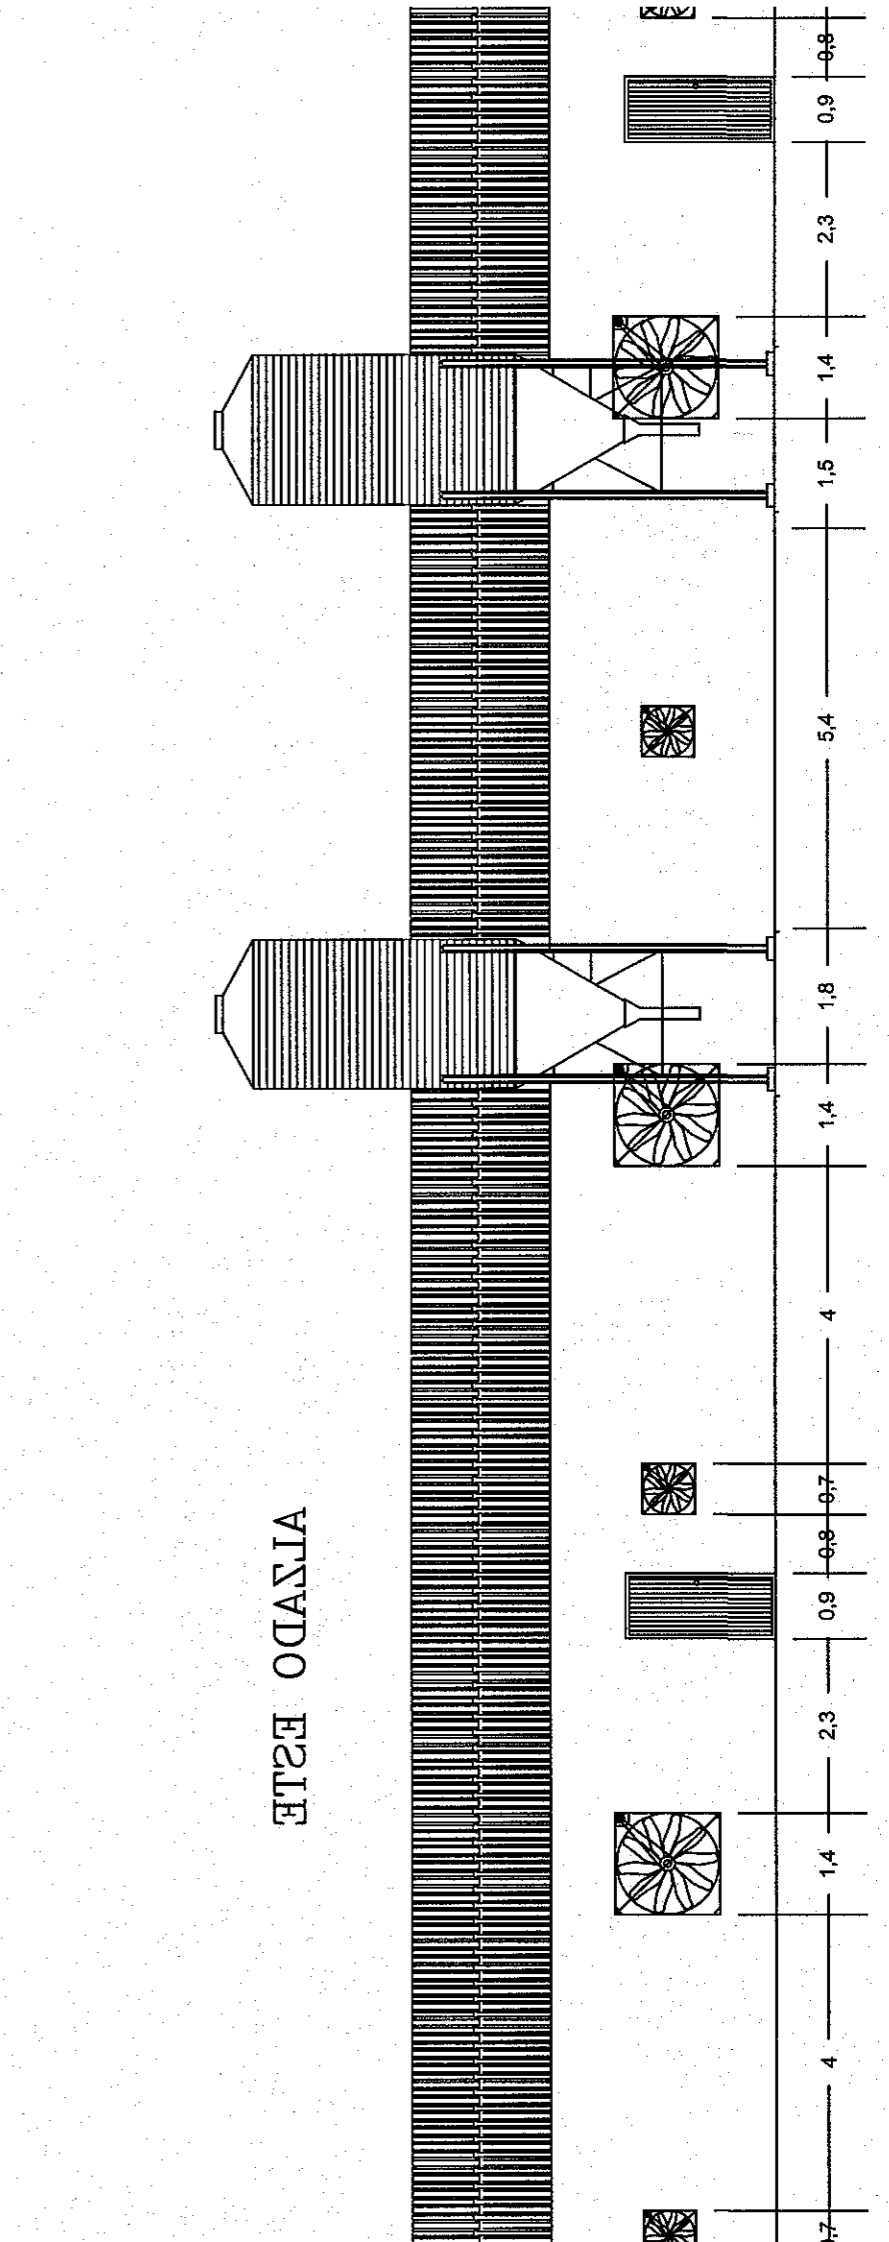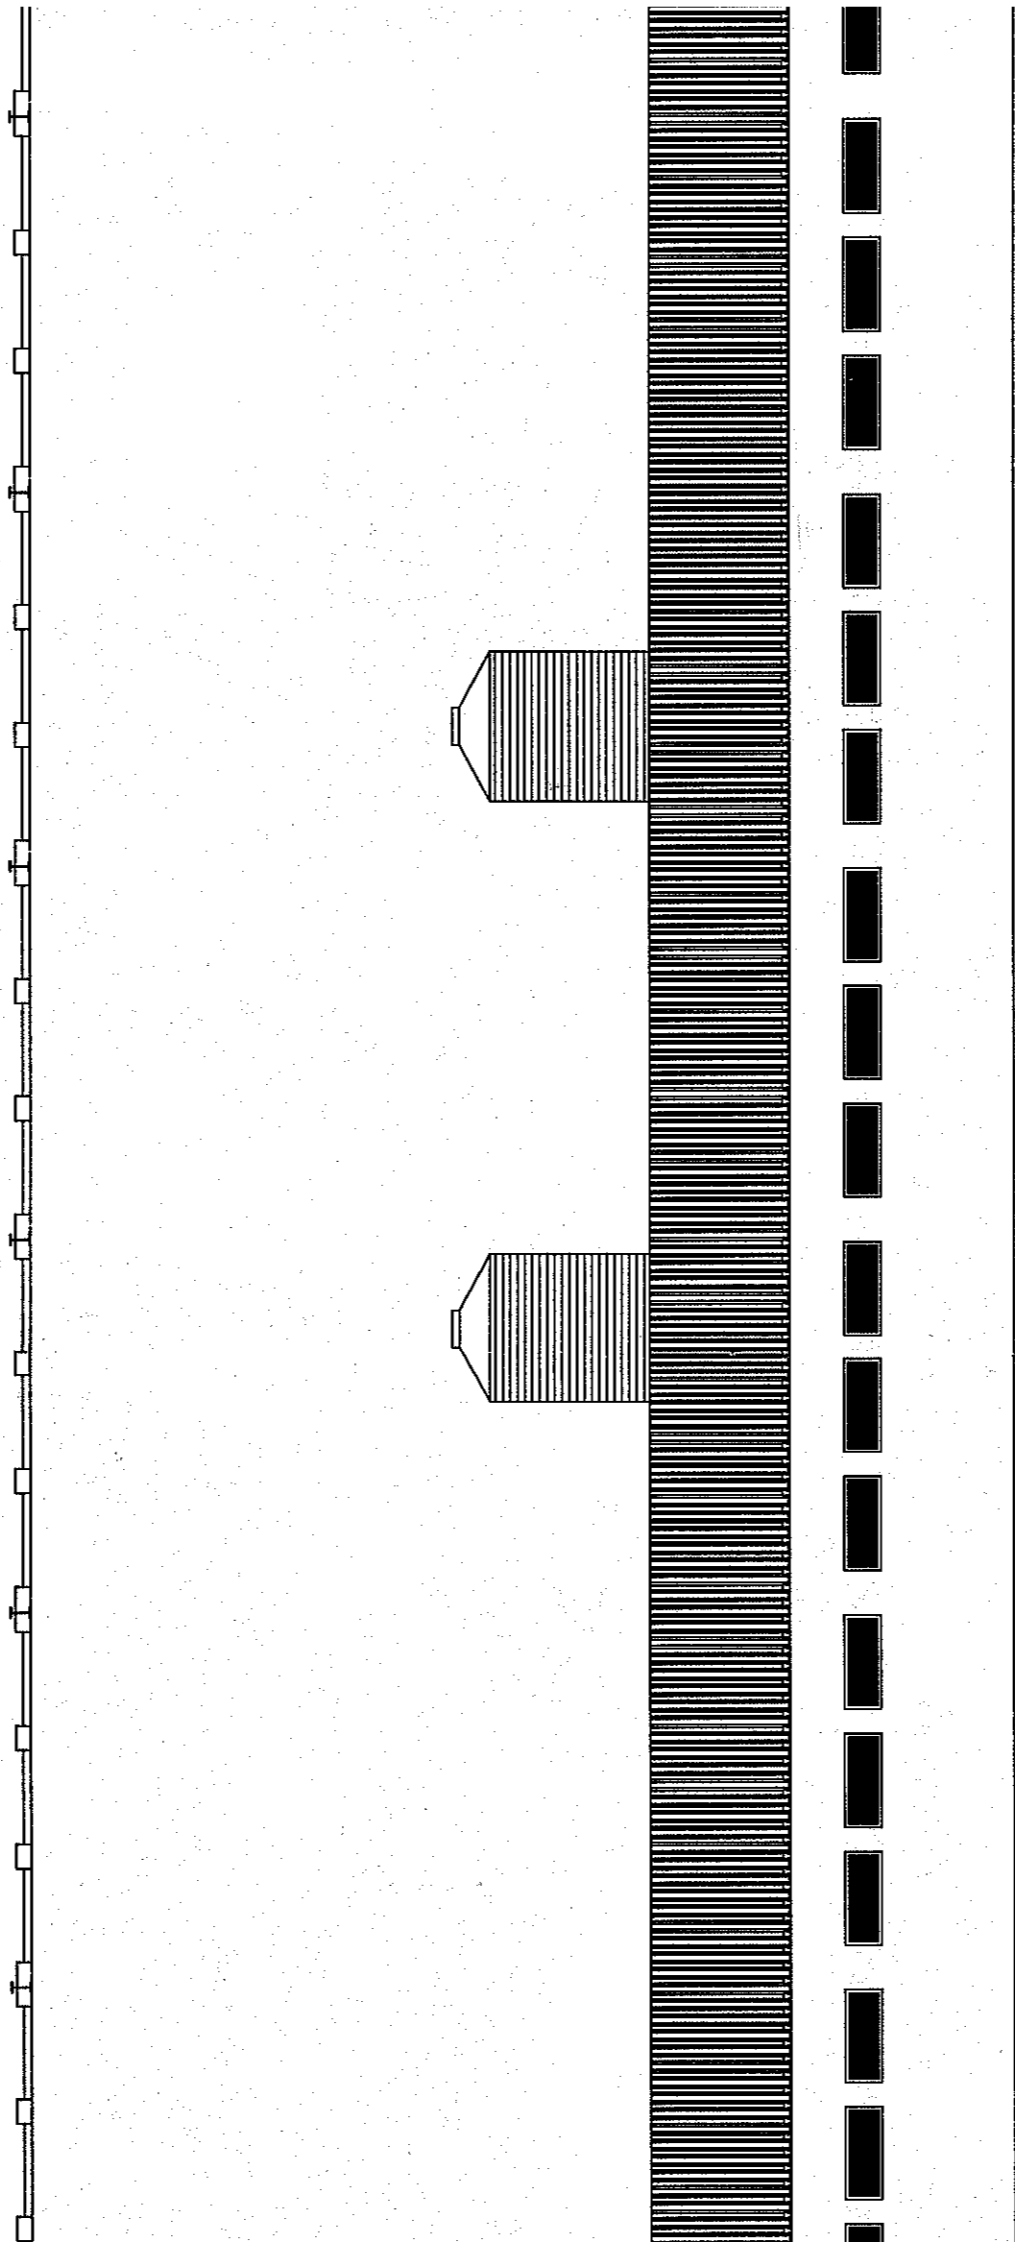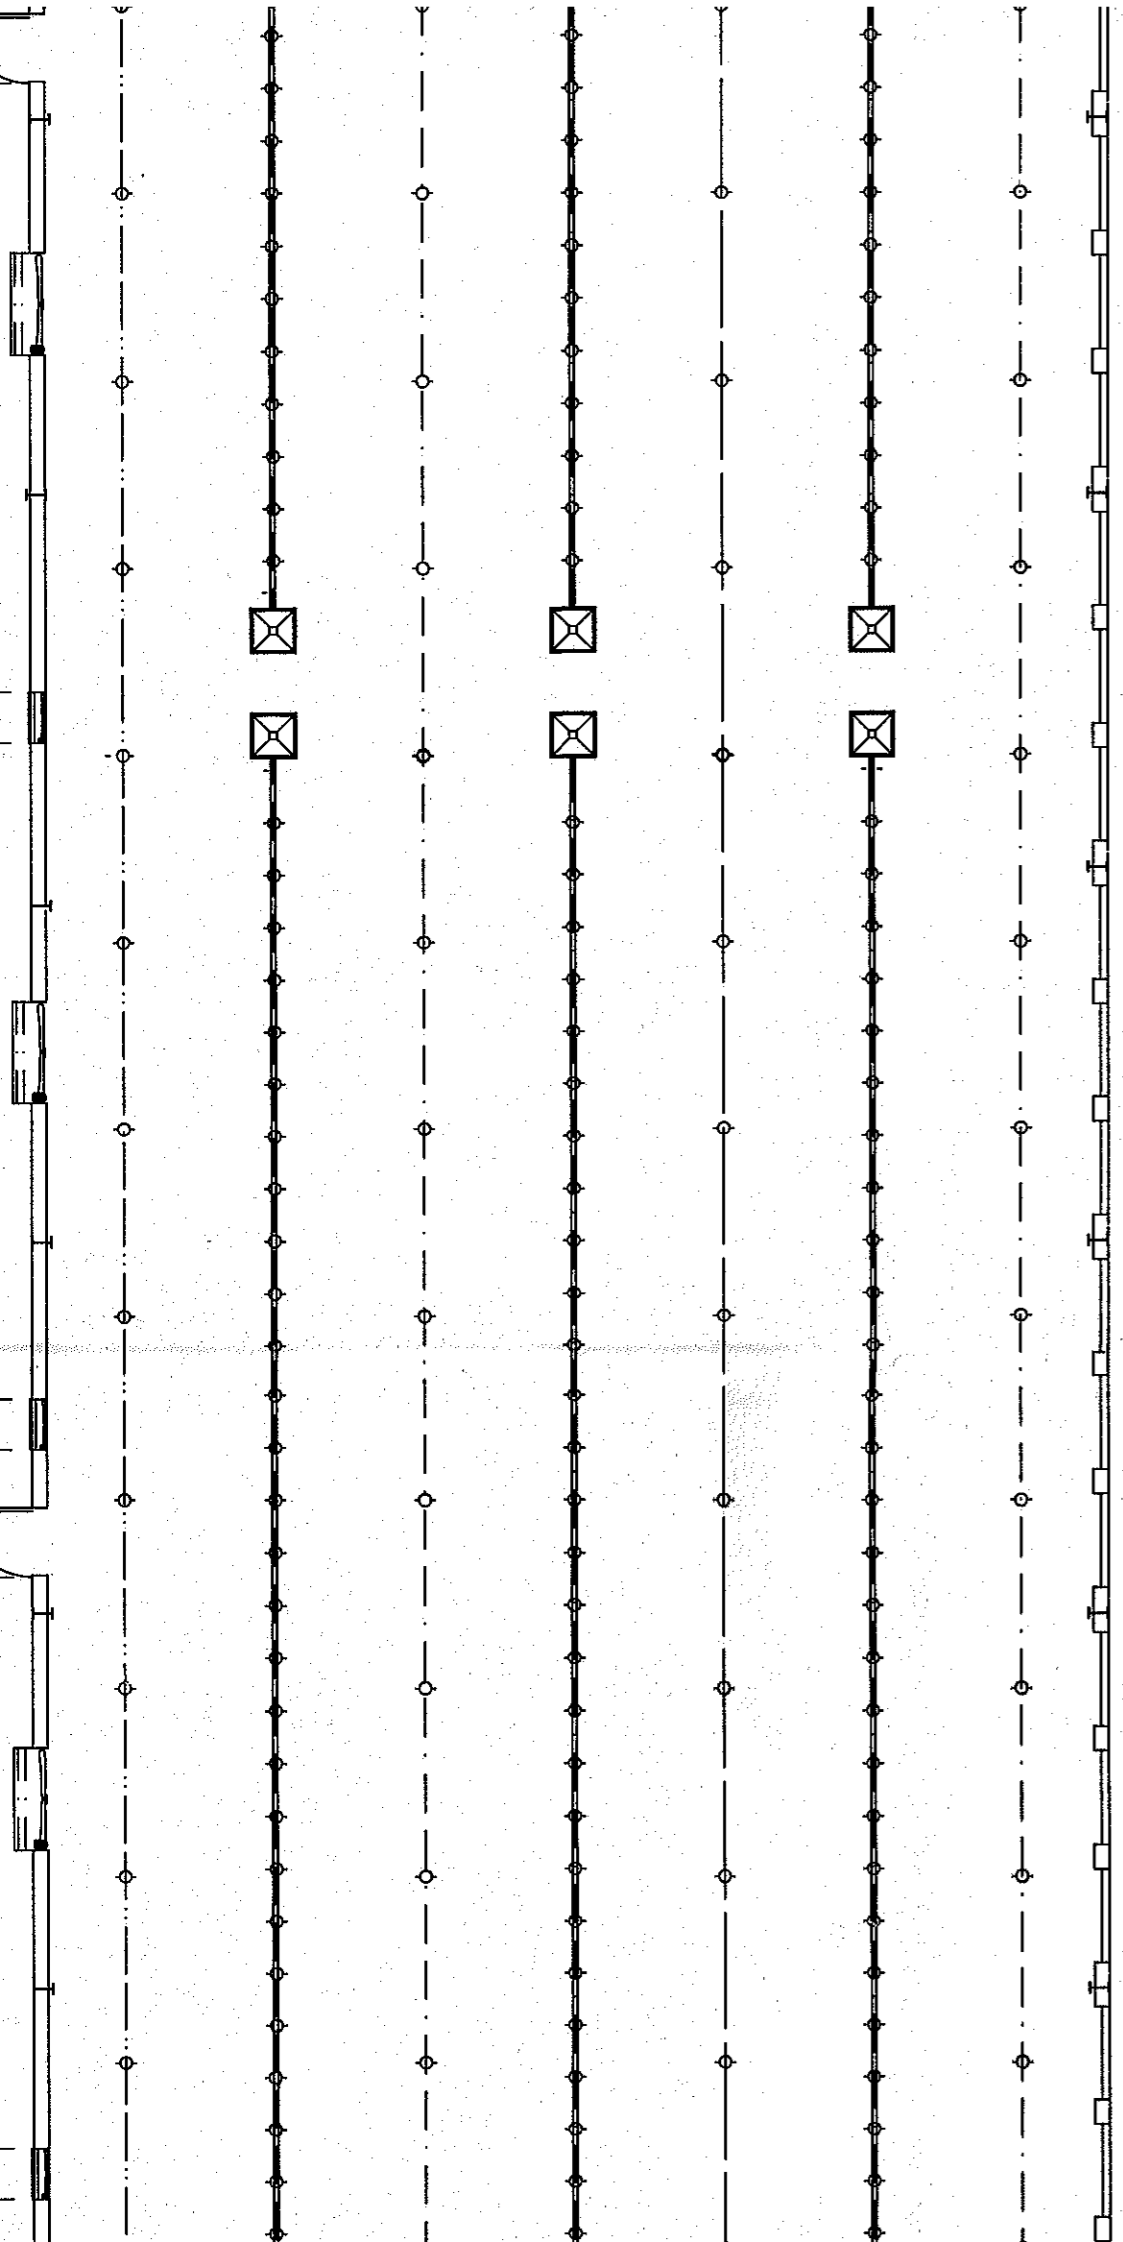

ALVARADO ESTE



