




ALZADO -C-

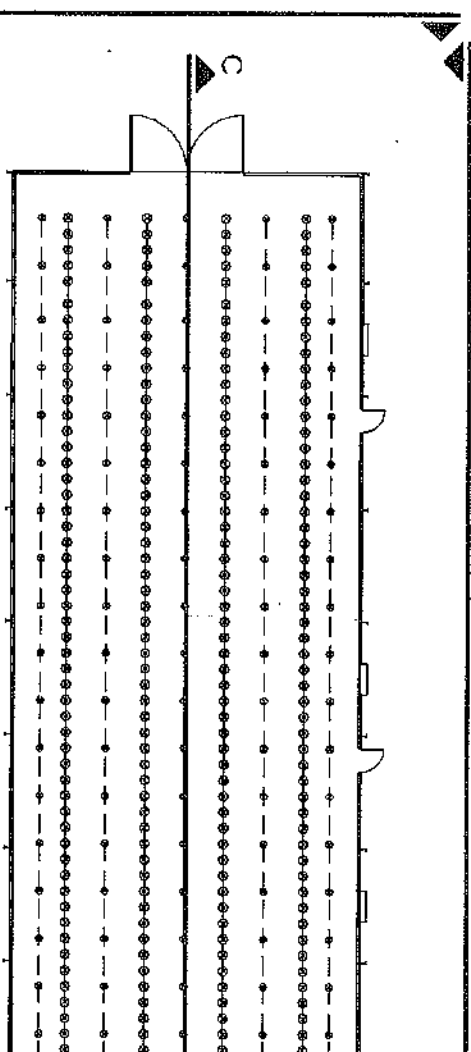


SECCION C-D

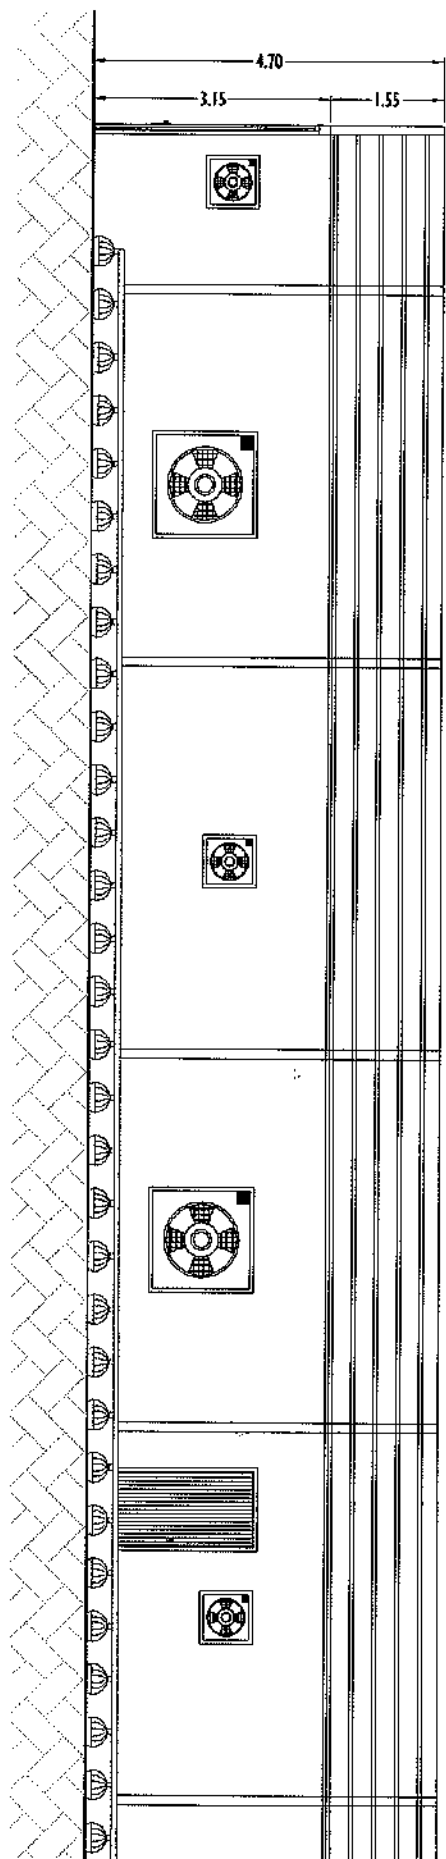





ALZADO LATERAL -B-

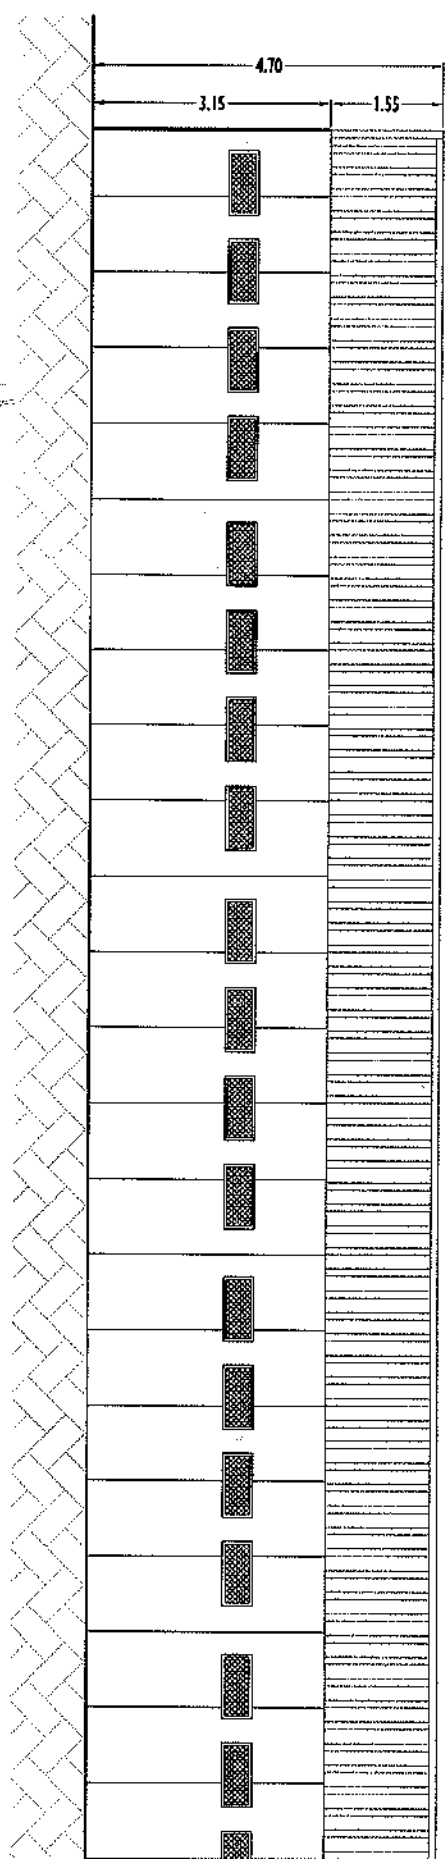


ALZADO LATERAL -A-



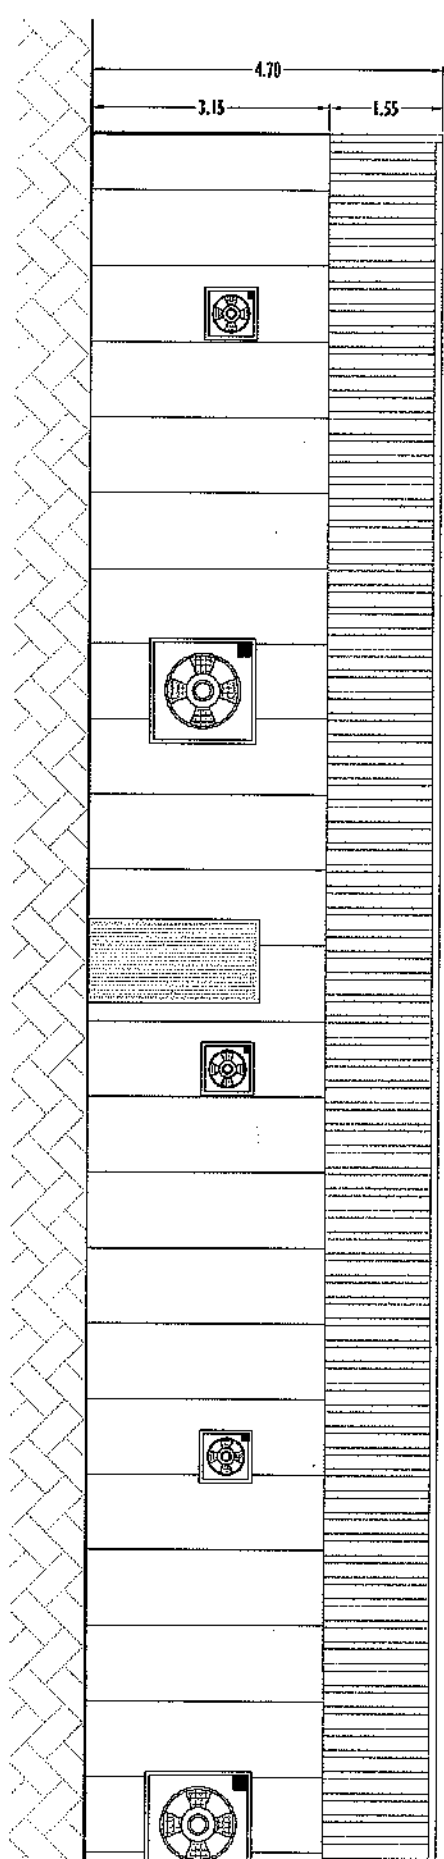



ALZADO -A-

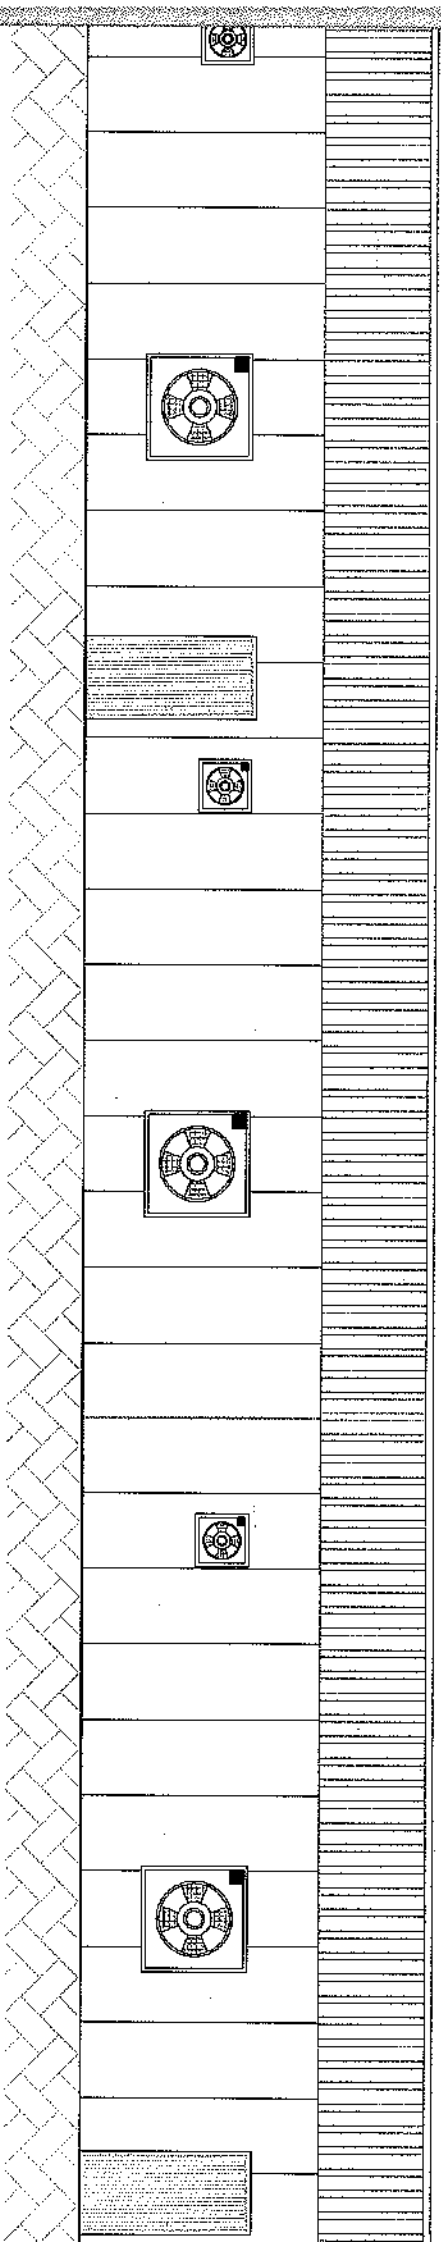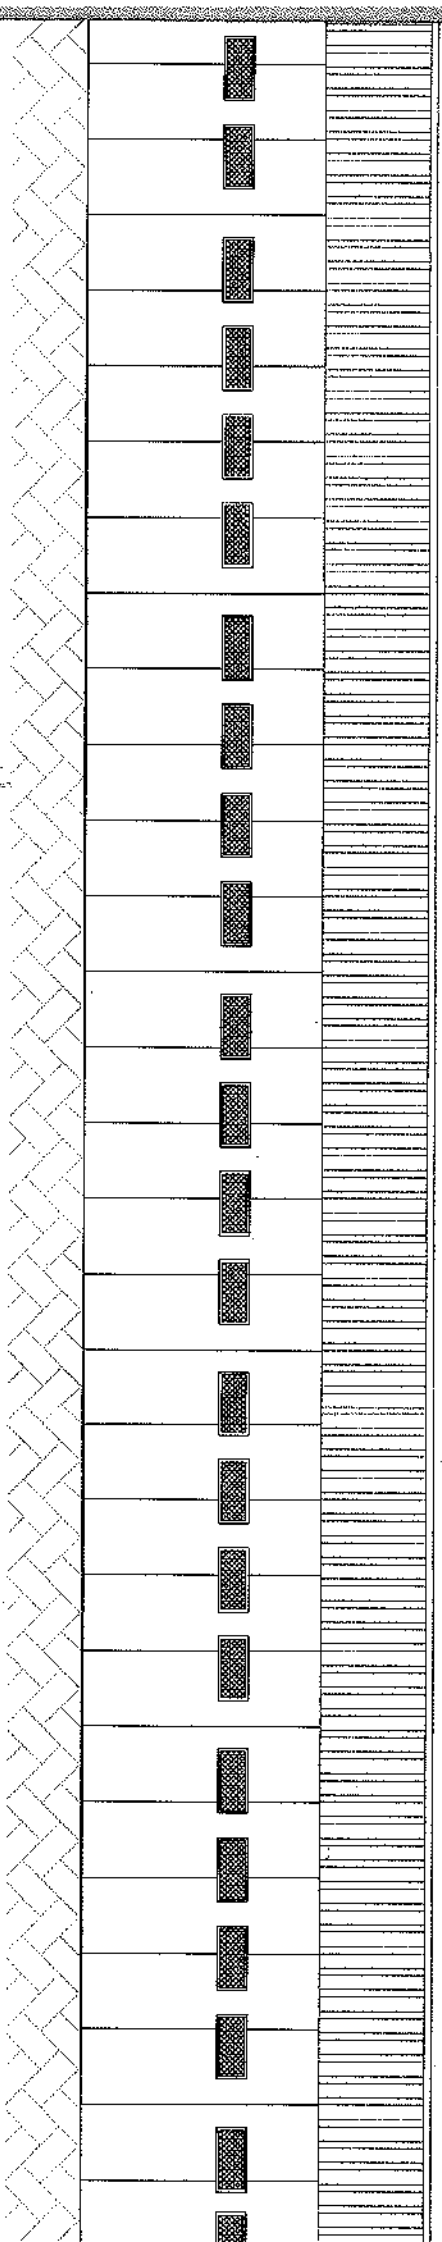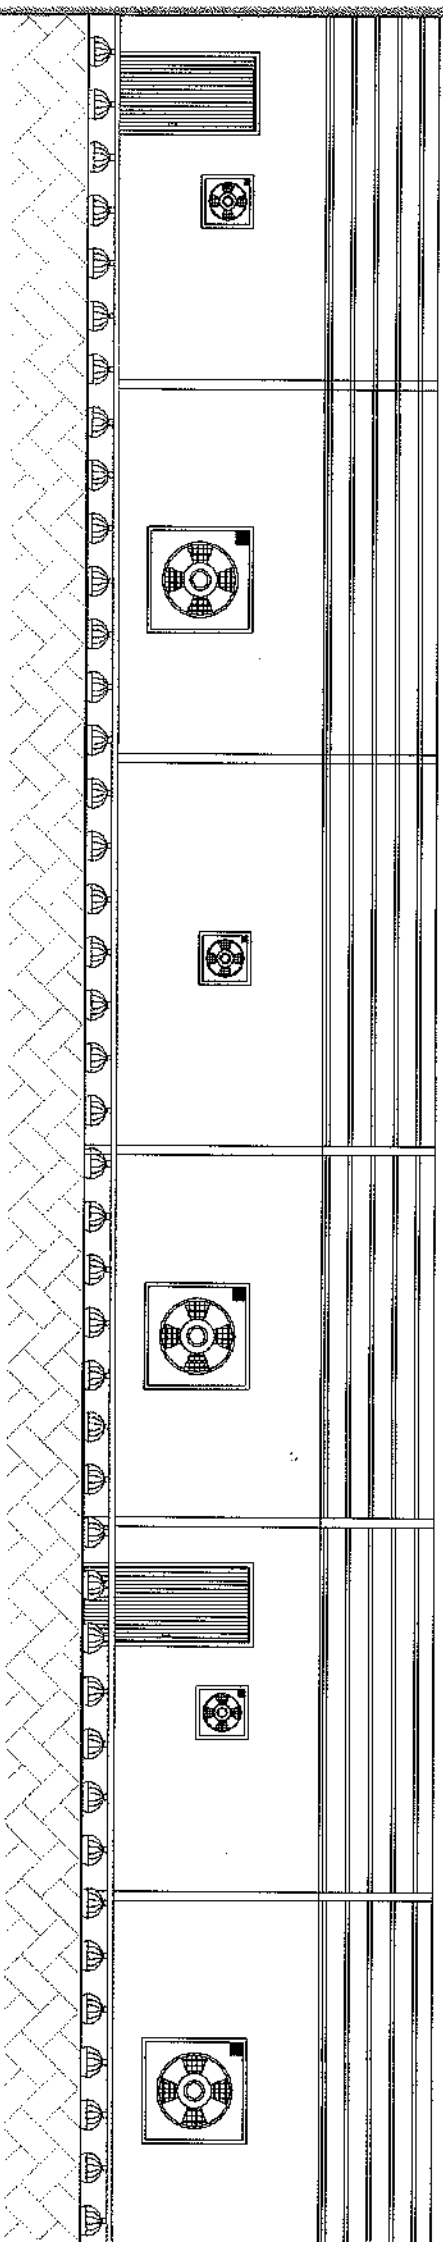
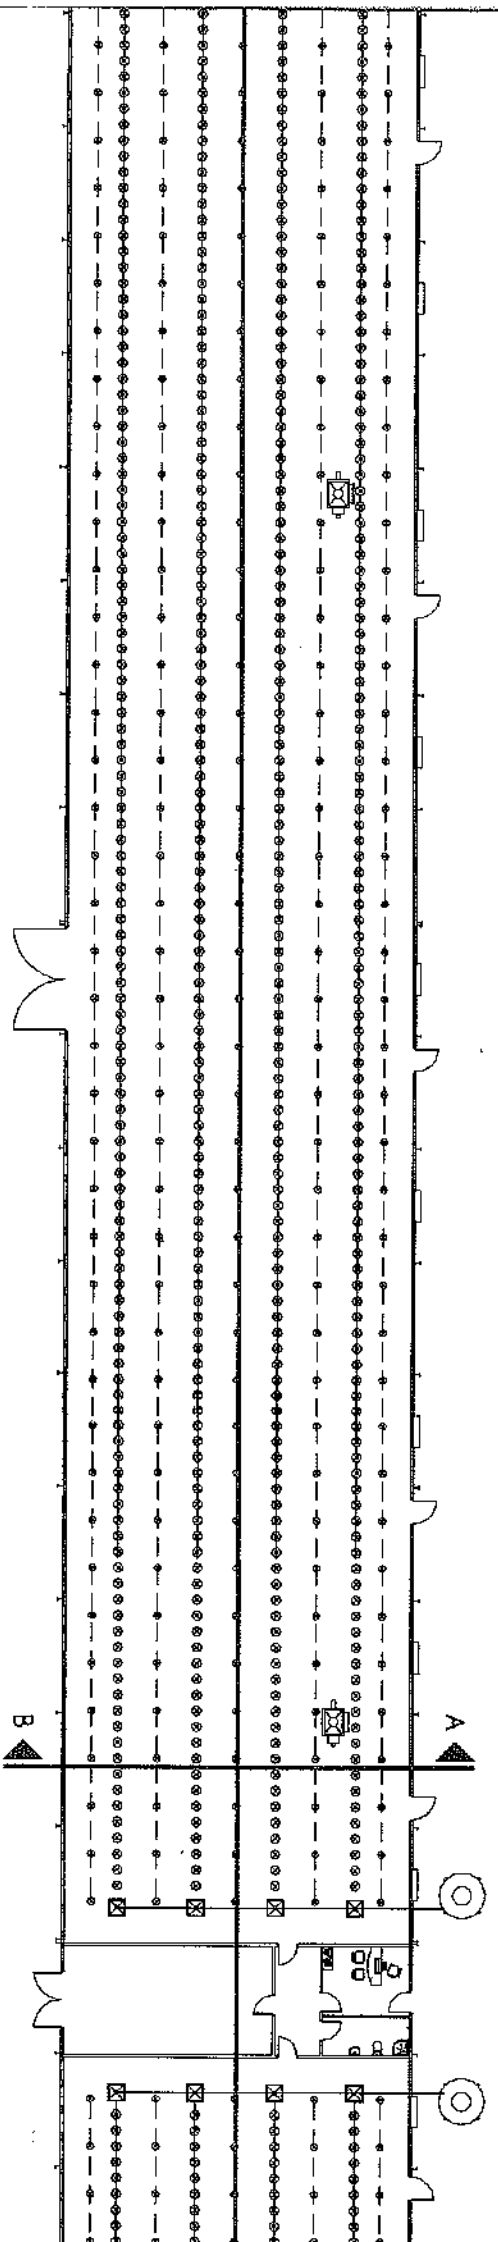


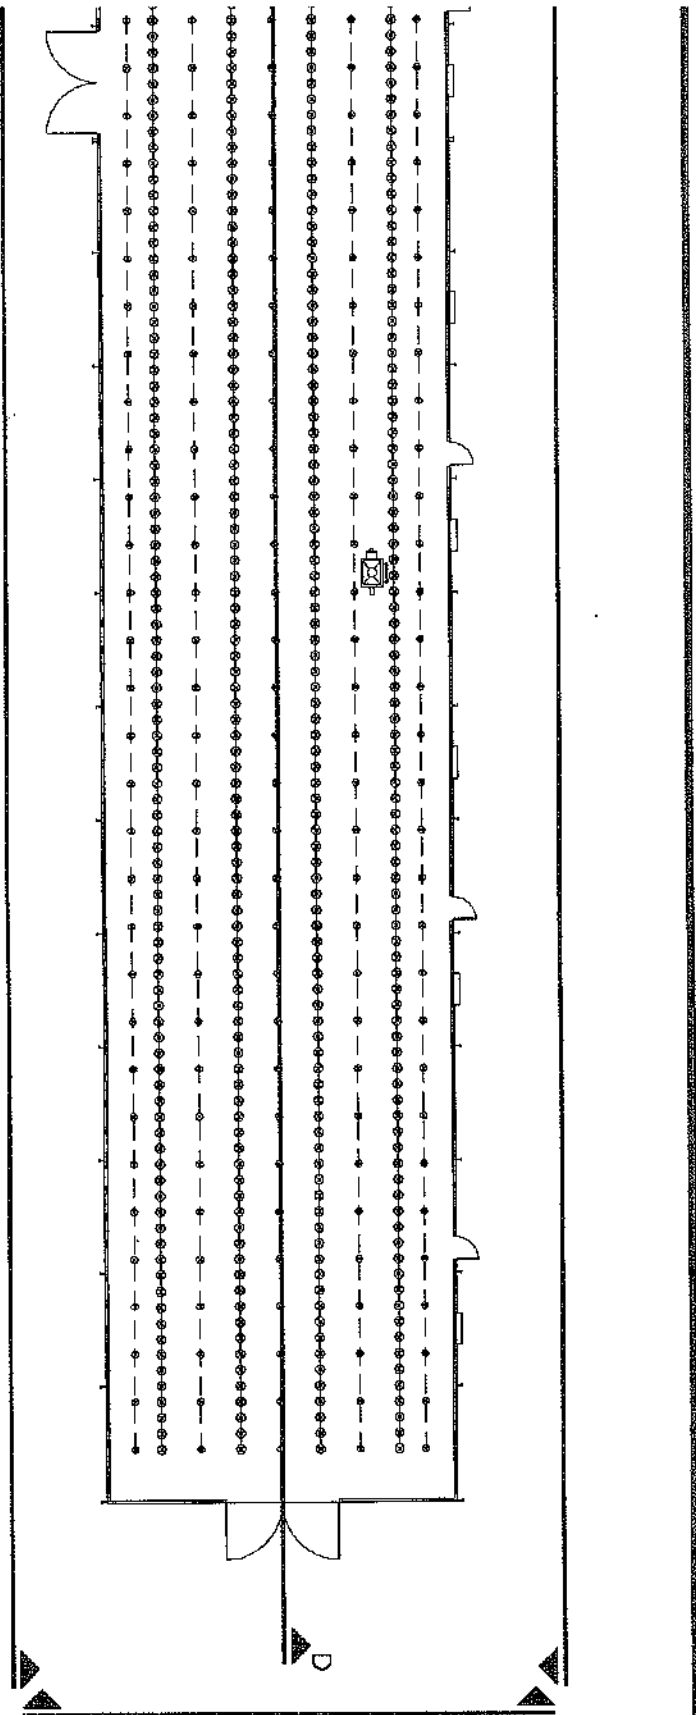



ALZADO -D-

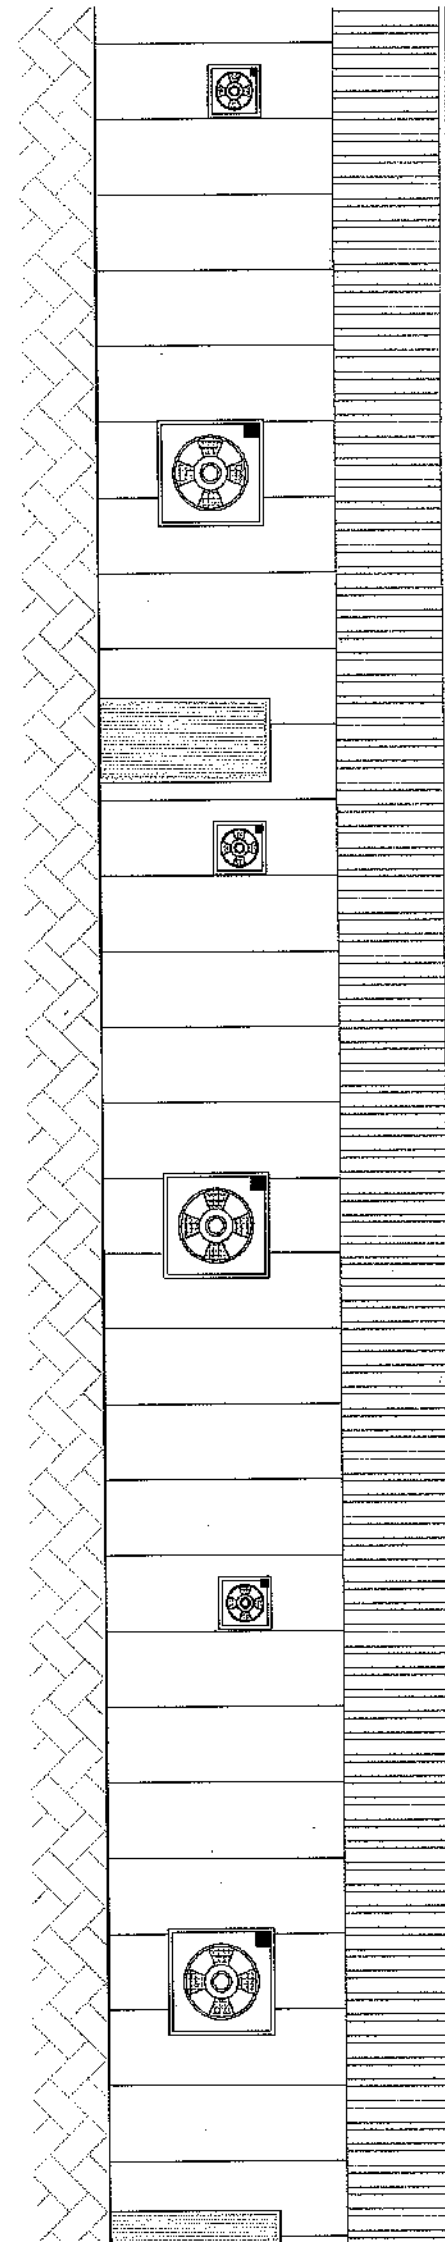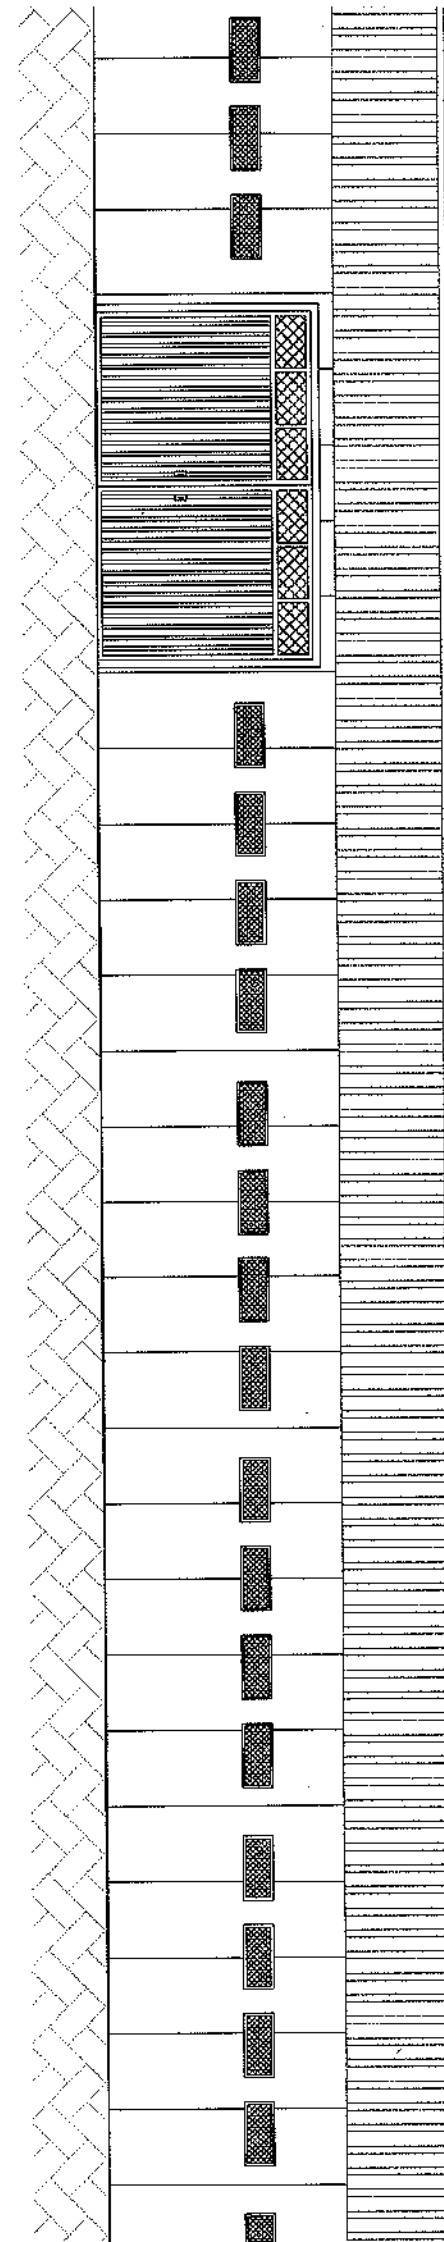
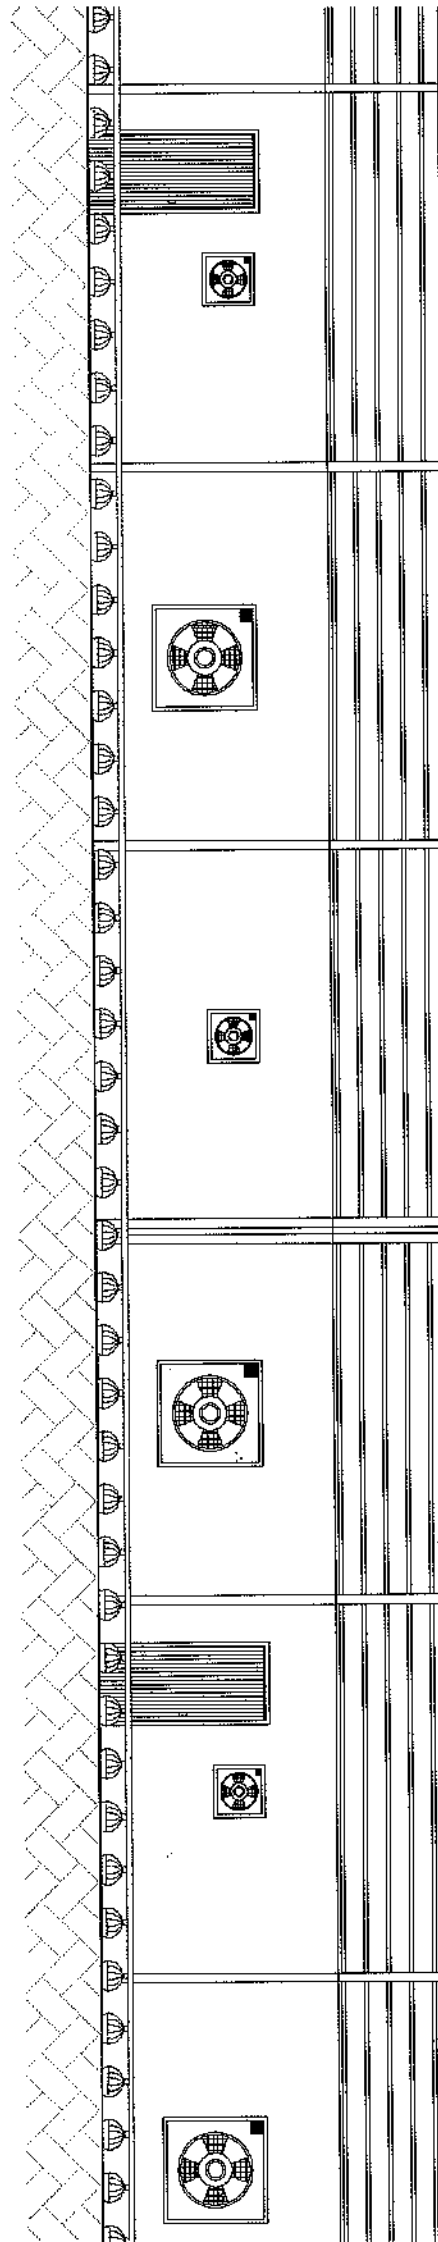


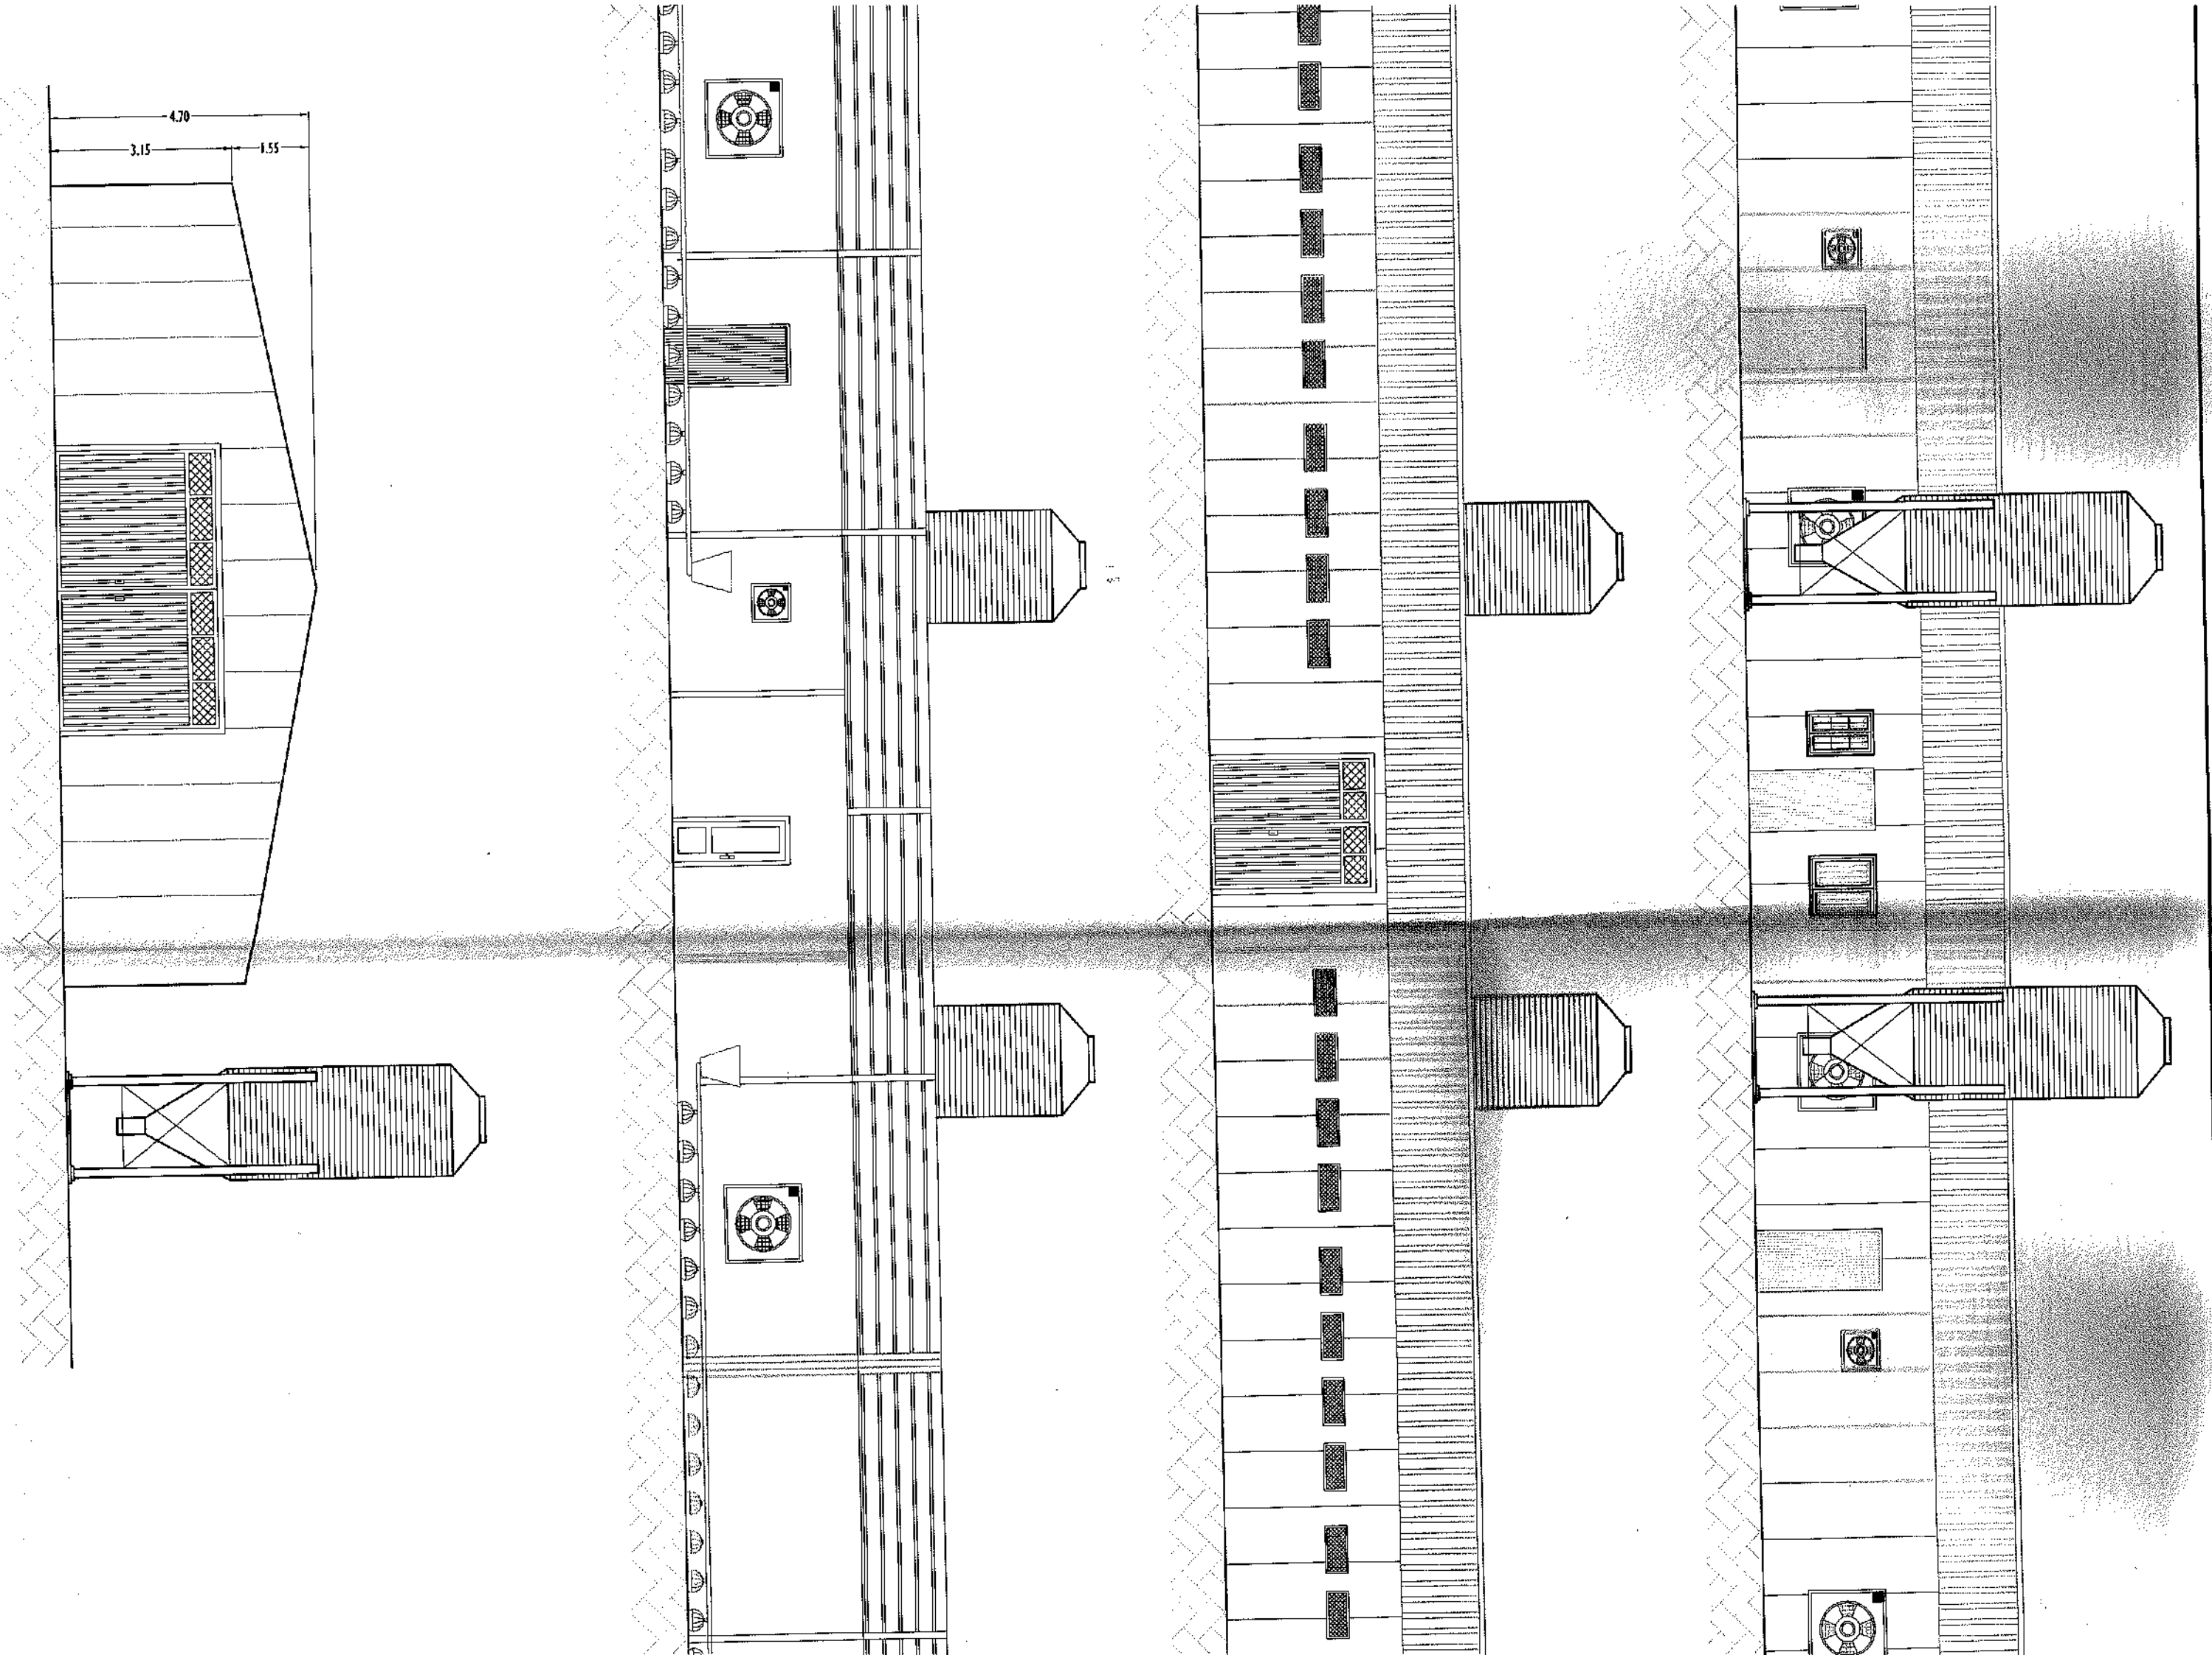

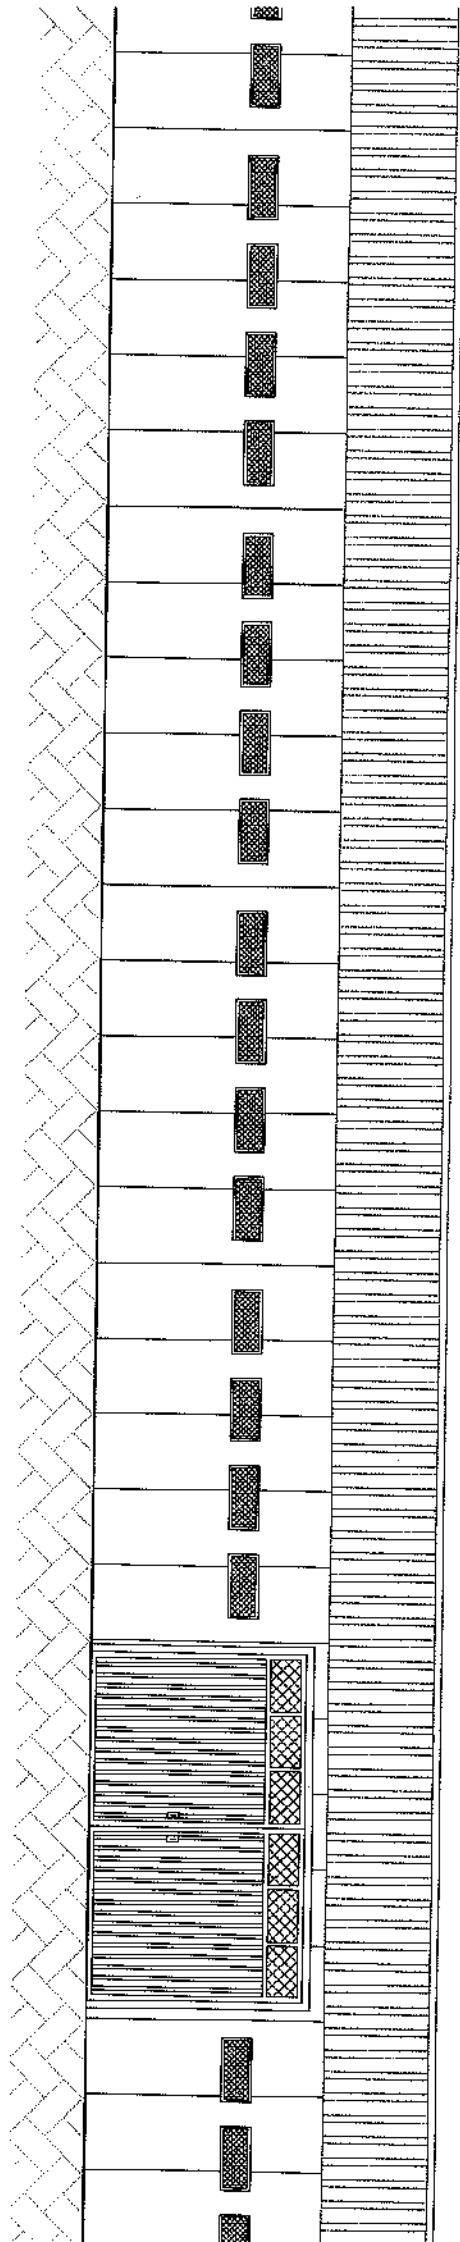
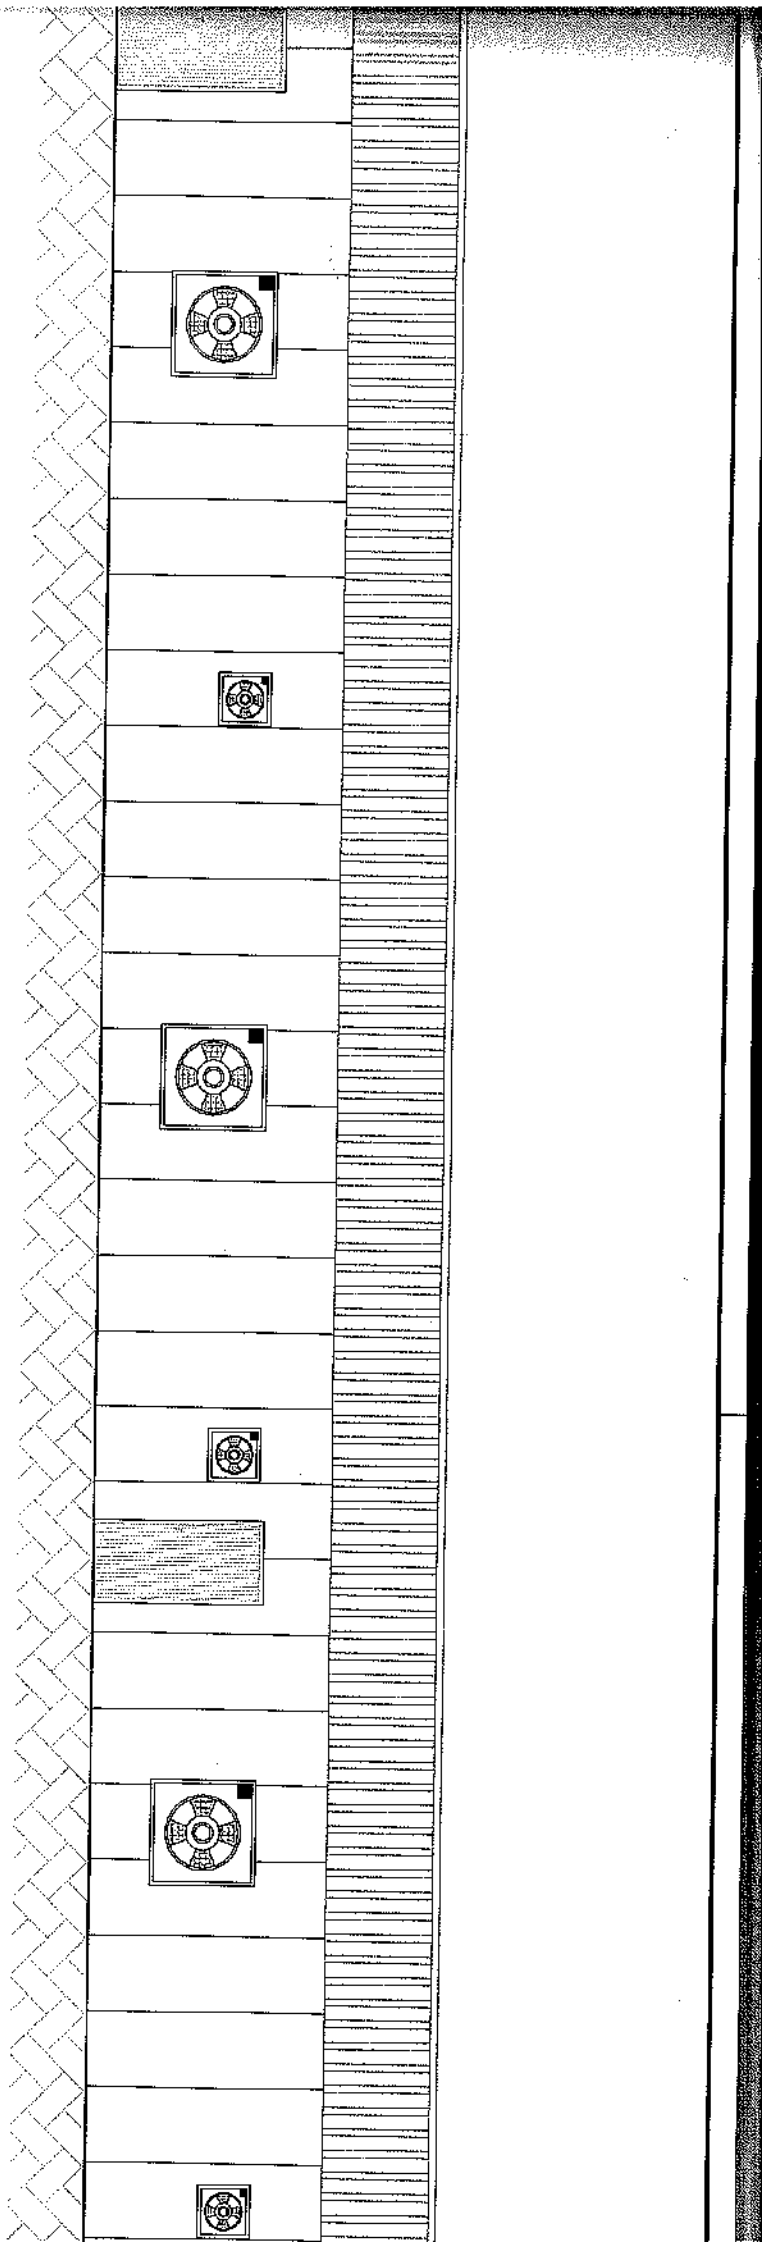





1.5

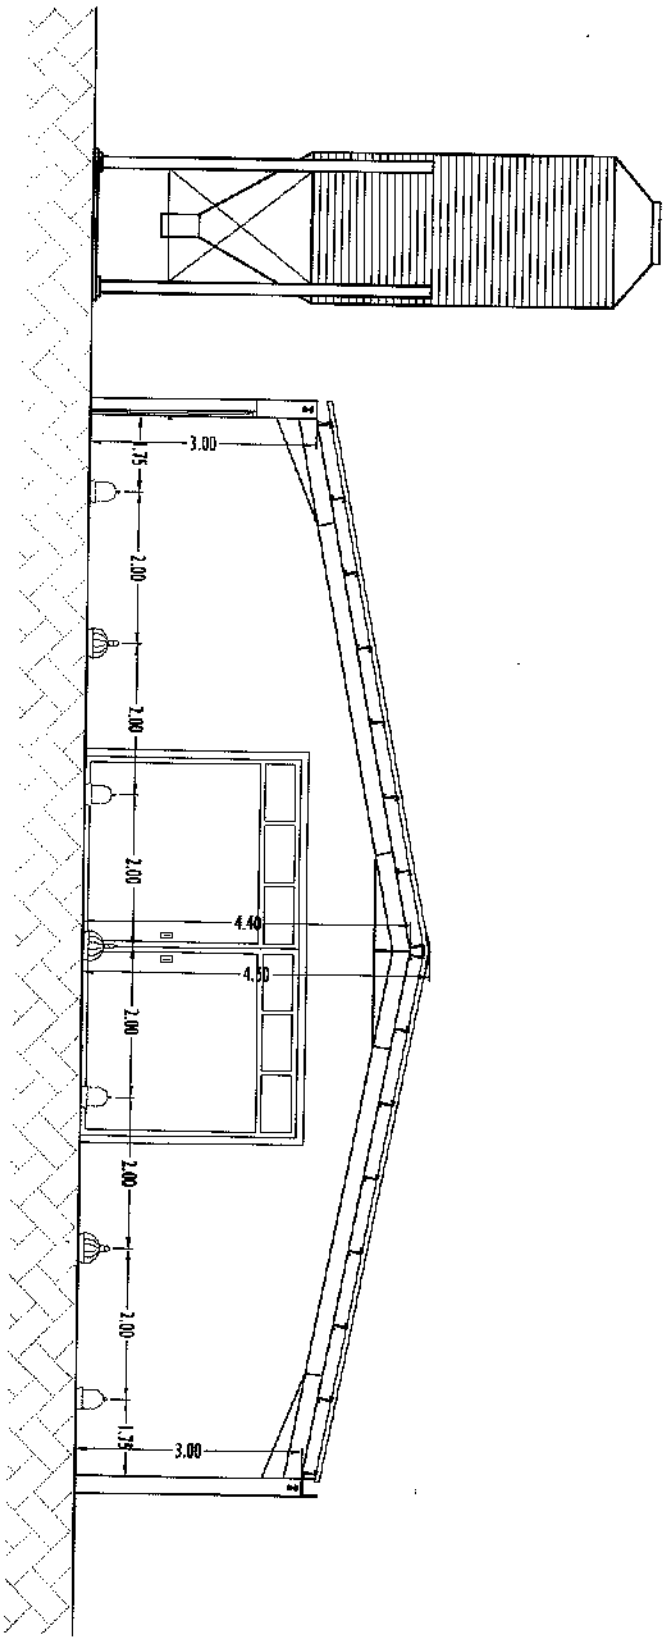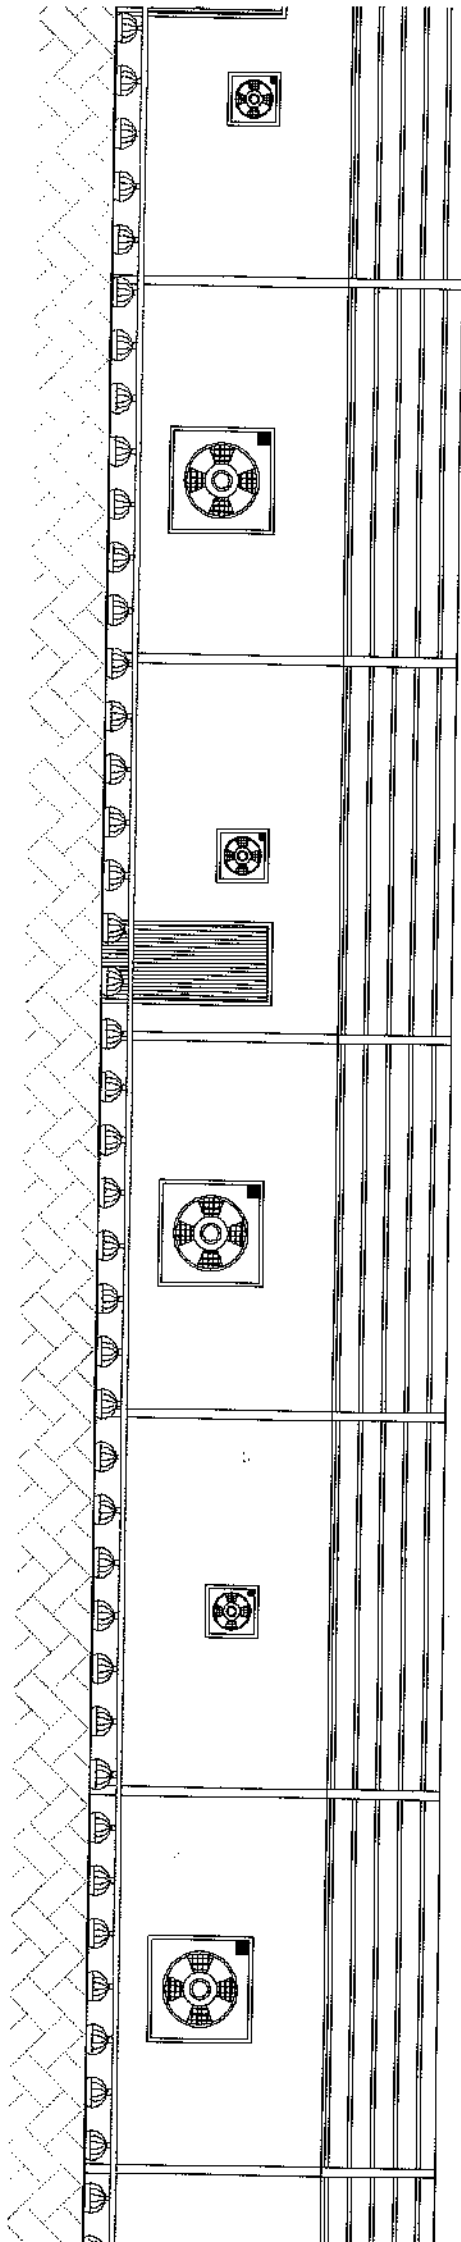

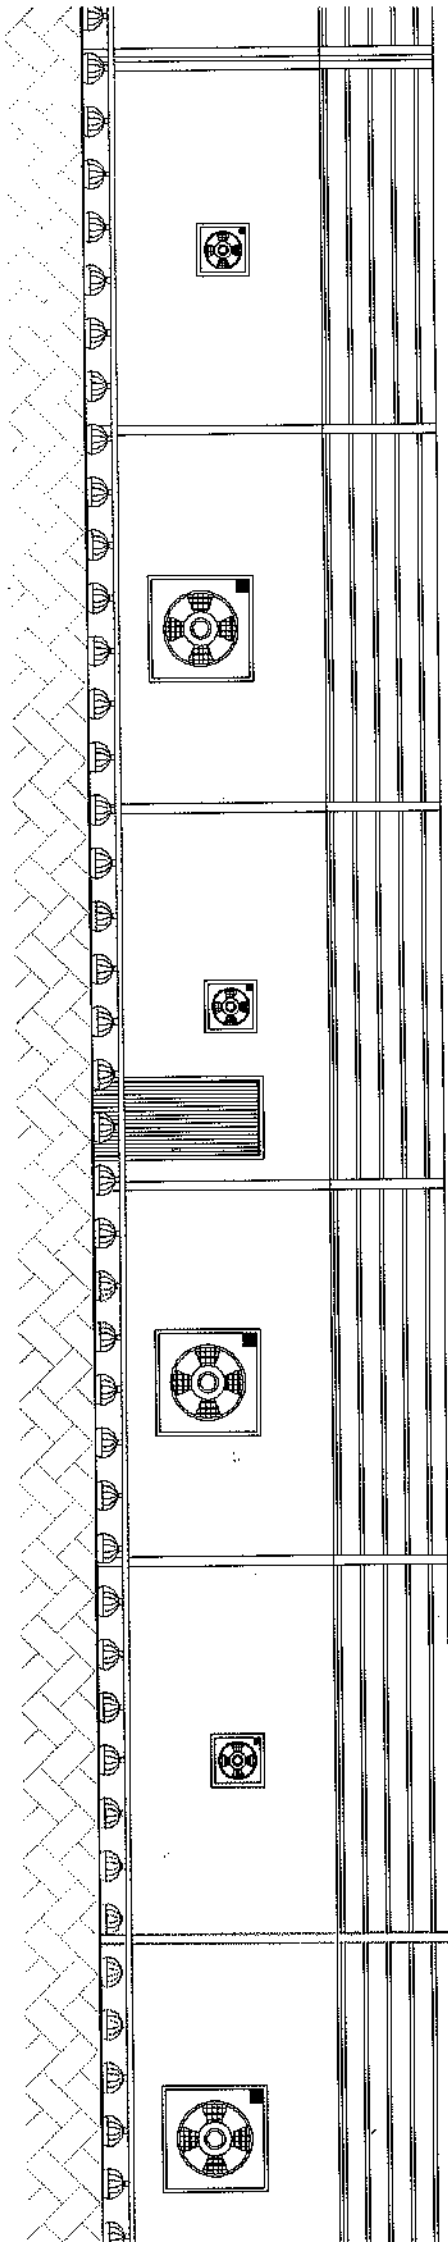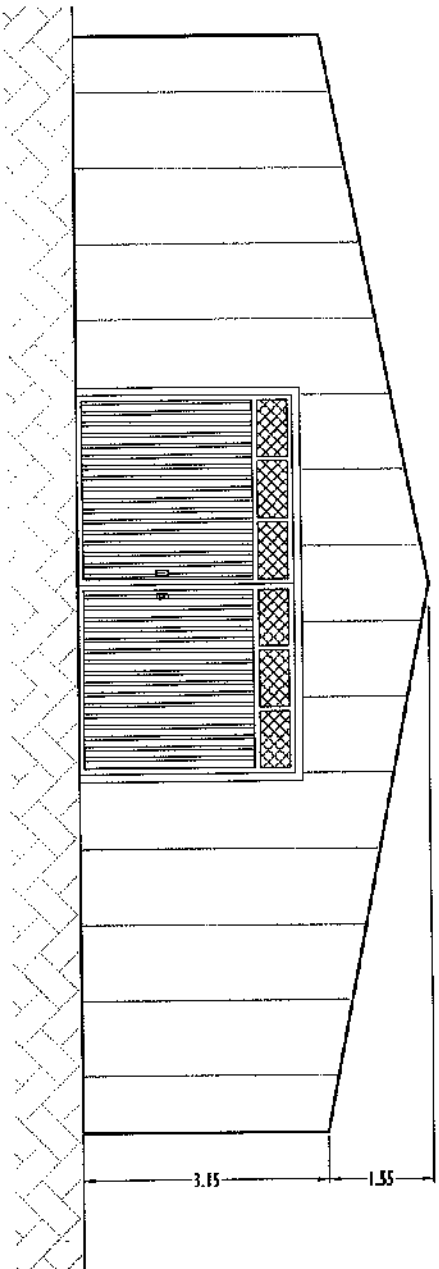

1.35

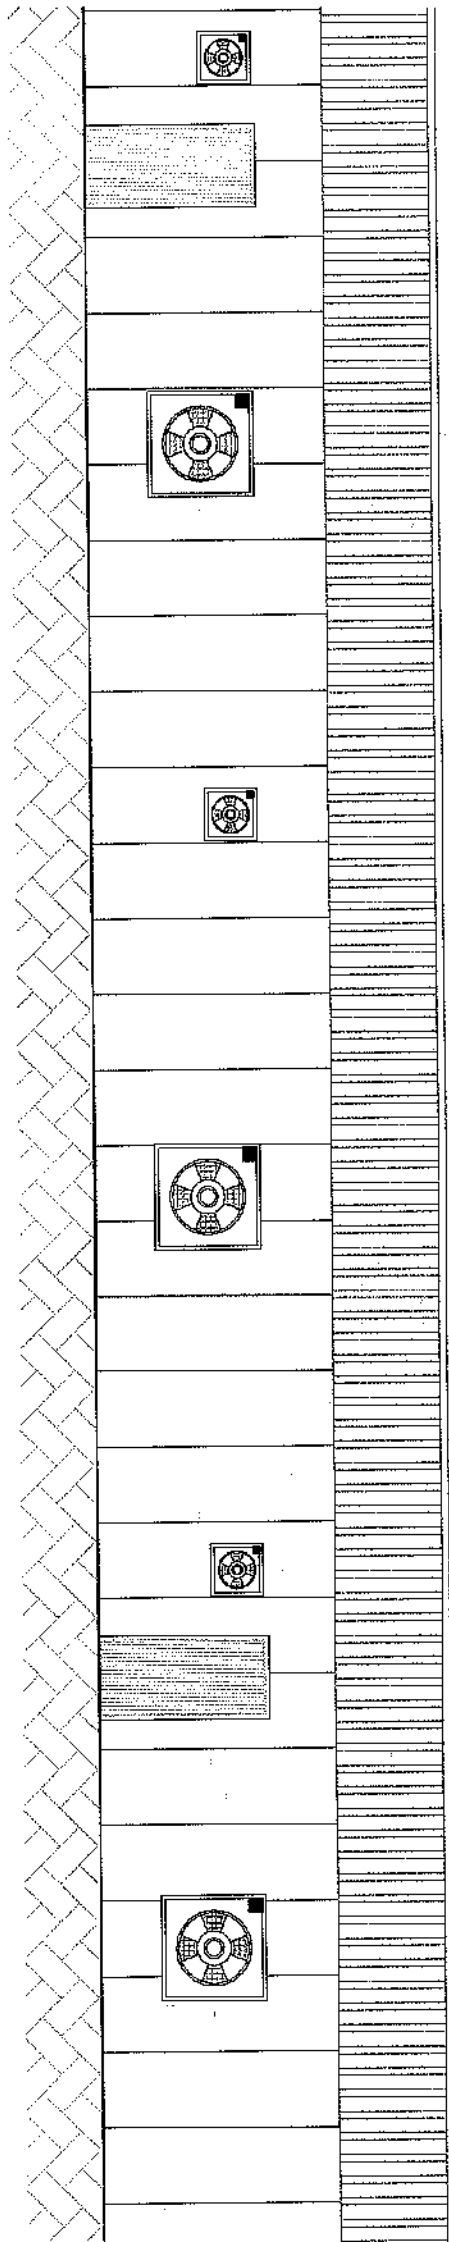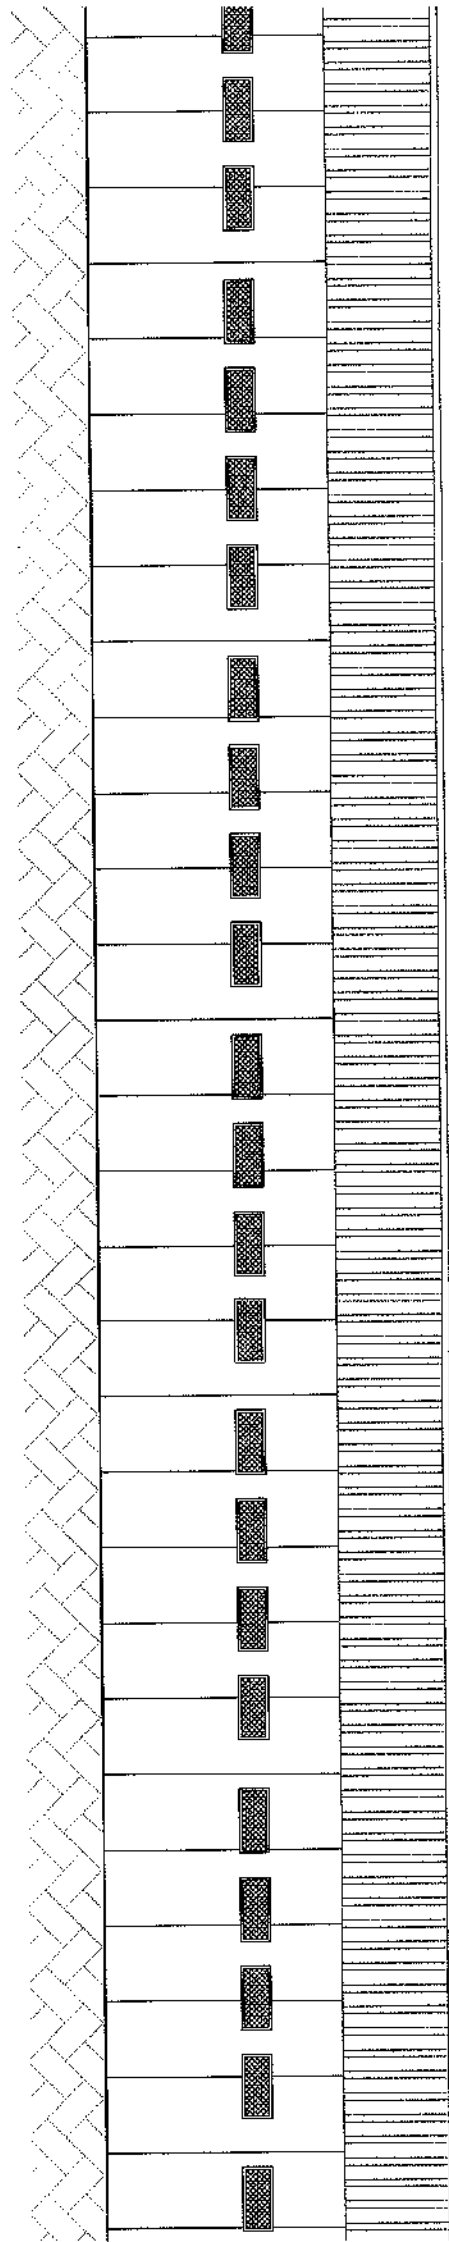

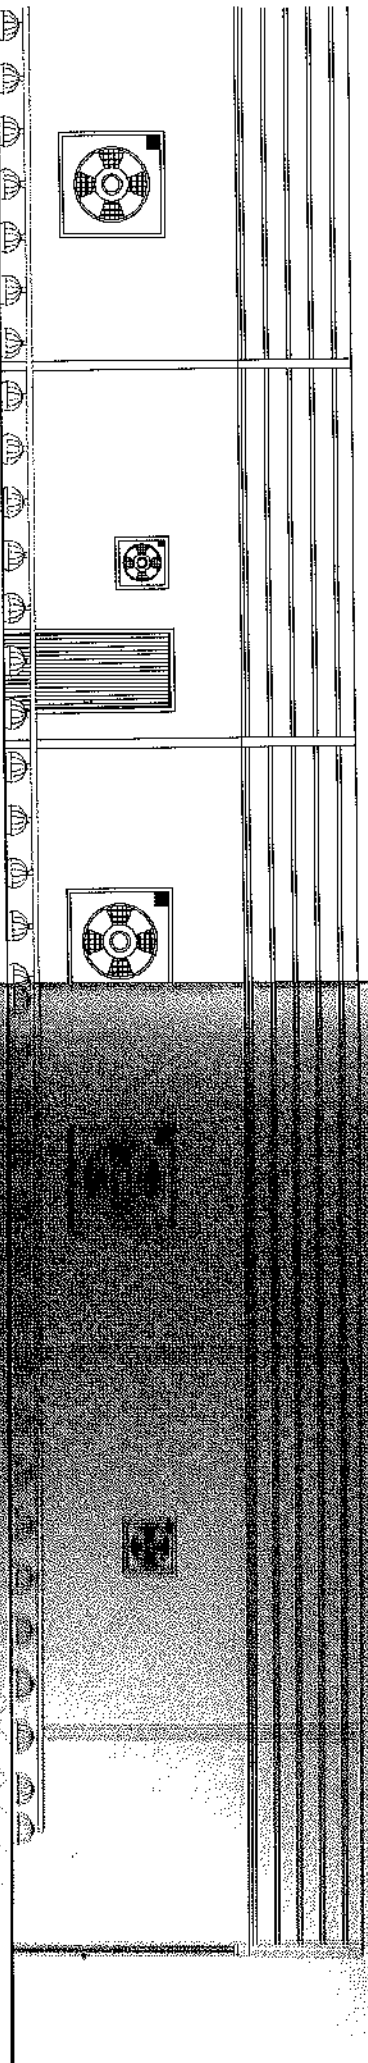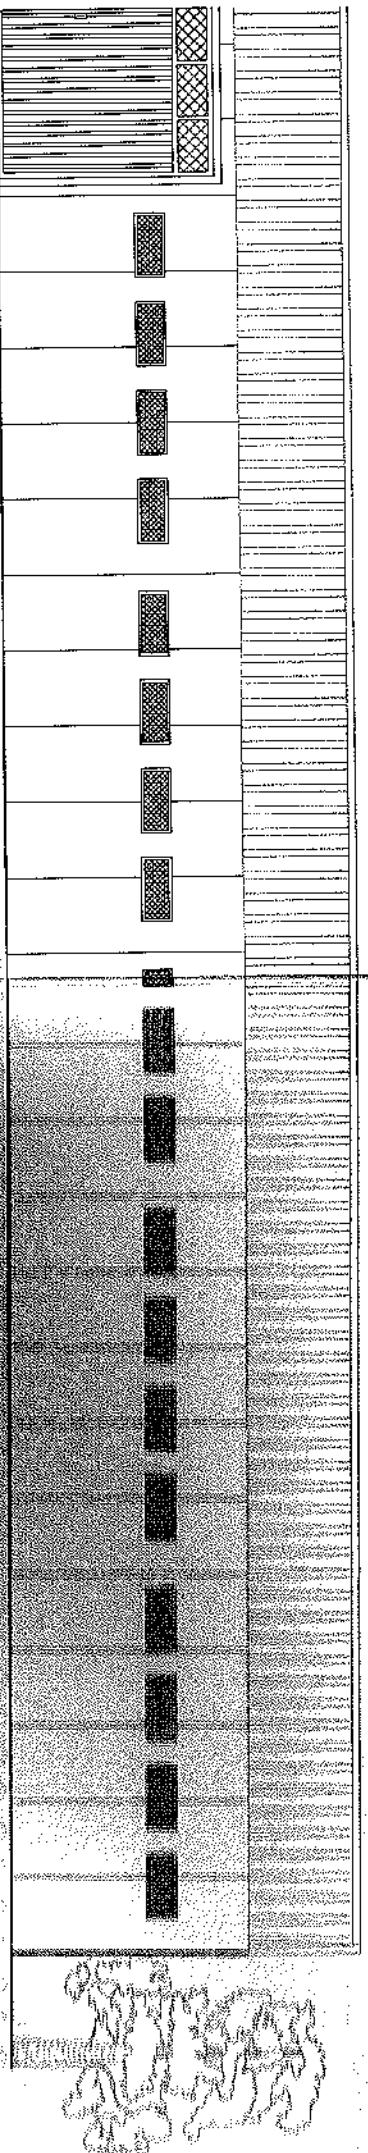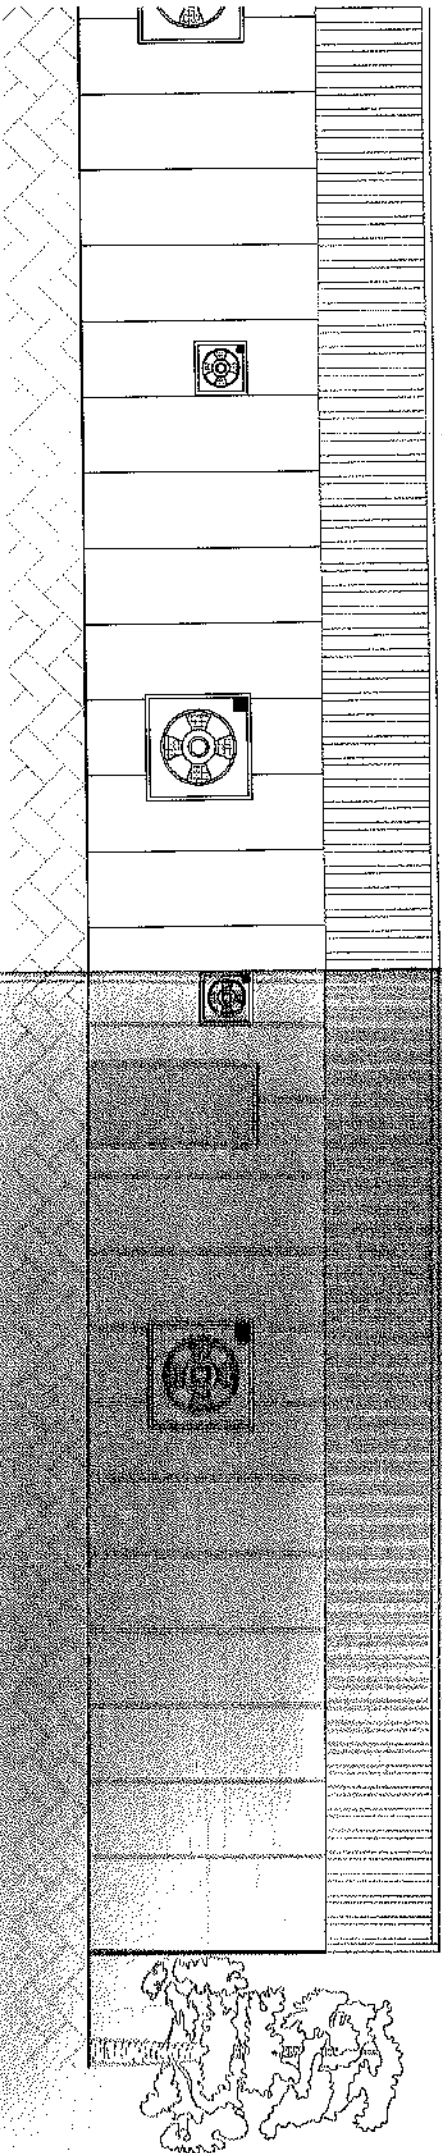

PROYECTO



PROYECTOS INTEGRADOS OFITEC, S.L.

INGENIERIA, ARQUITECTURA Y URBANISMO

AVDA. CALLES, S/N. 18.513 - Ojizos de Guadix - Granada

Tel: 958 459 757 - Fax: 958 459 758 - E-mail: ofitec@ofitec.es

Móvil: 859 459 757 - Teléfono y Fax: 958 459 758 - E-mail: ofitec@ofitec.es

ACCIÓN CONSULTIVA PARA INSTALACION DE U
ERRECCION MALLA DE BROILERS, LINEA AEREA
DE 50 KVA Y RED DE B.T.

PROYECTO DE INSTALACION DE 50 KVA Y RED DE B.T. - GRADIA Nº 01 - T.M. DE VALLE DEL ZALABI (18.511) - GRA


ALZADO PAMON GUERRERO SANCHEZ

ALZADOS Y SECCION


MADE AVIQUOI A

ALZADO -C-


EL INGENIERO TECNICO

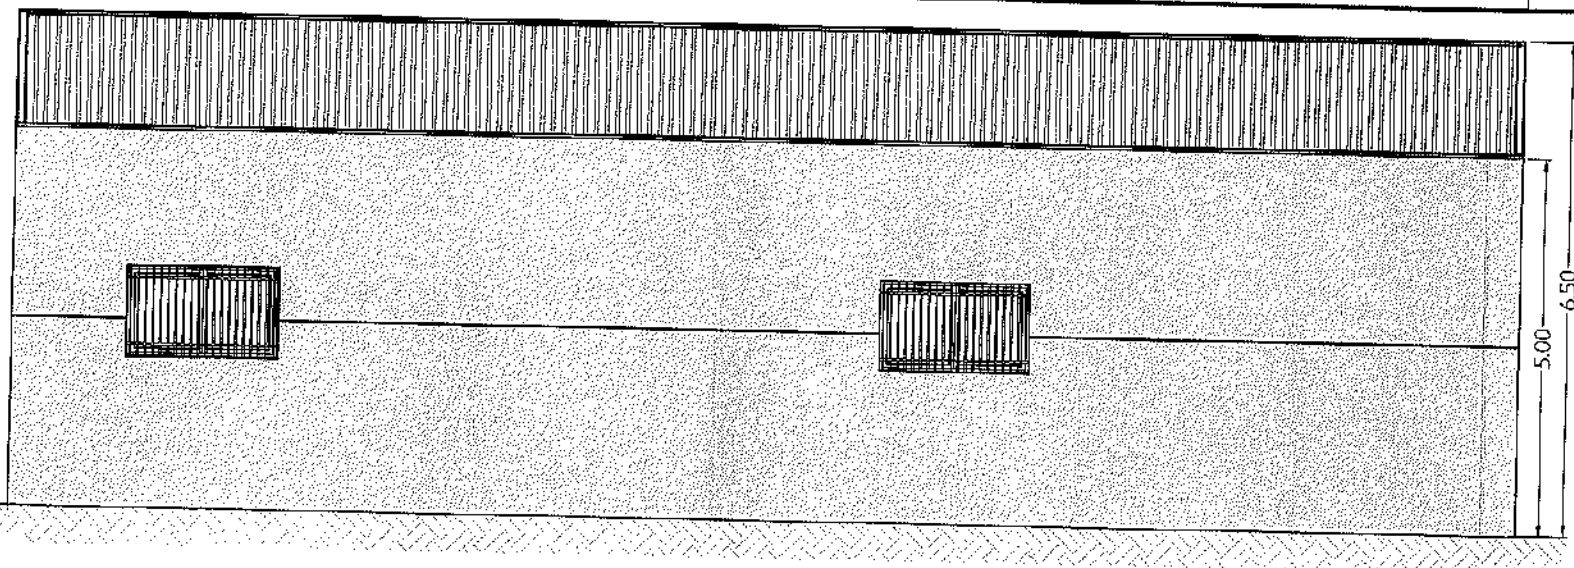


ALZADO LATERAL - A -
ESCALA 1:100

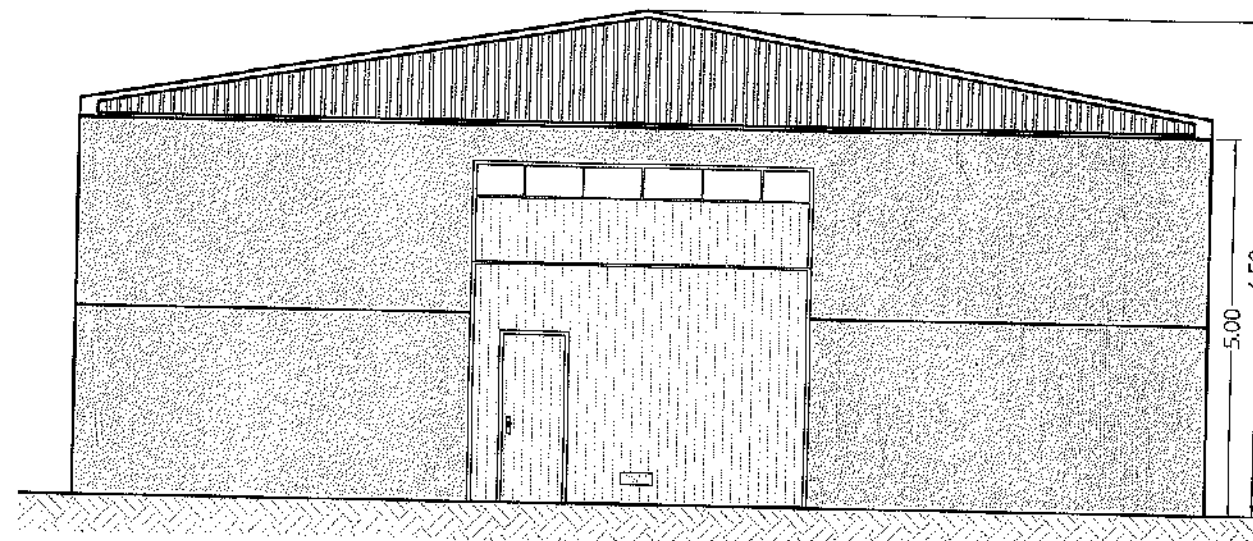


ALZADO - C -
ESCALA 1:100

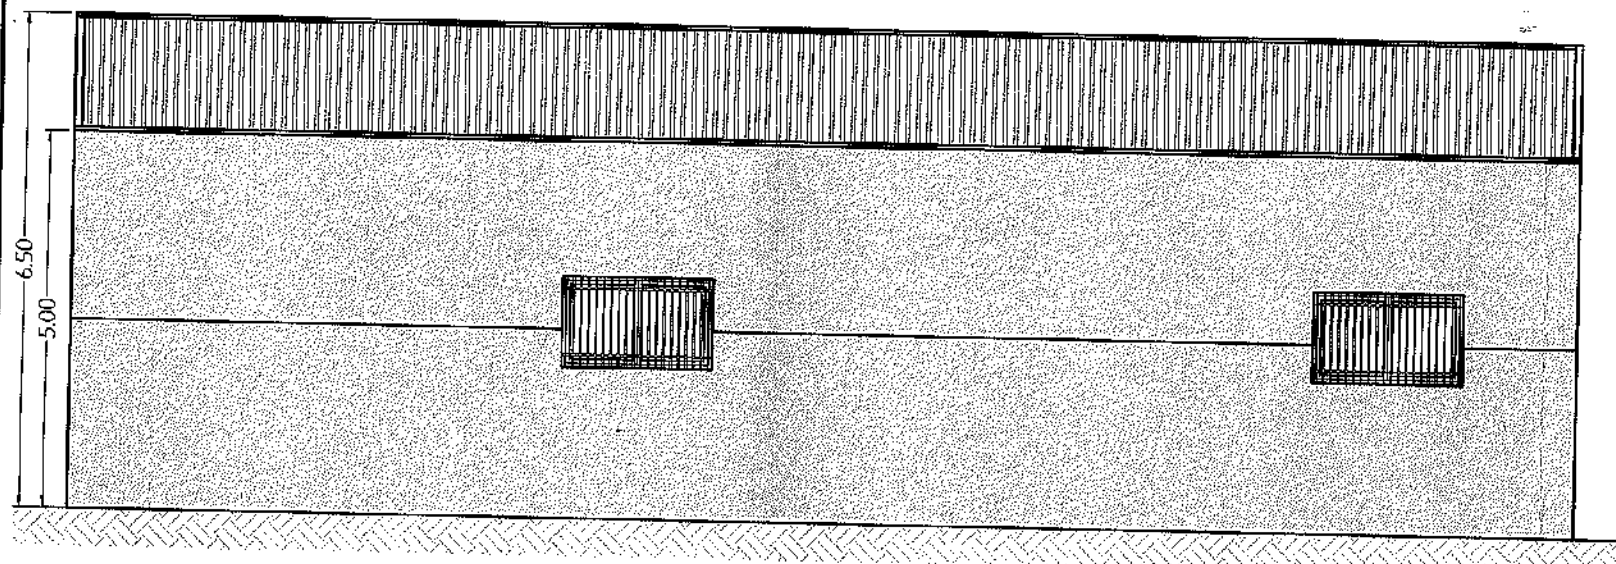


ALZADO LATERAL - B -
ESCALA 1:100

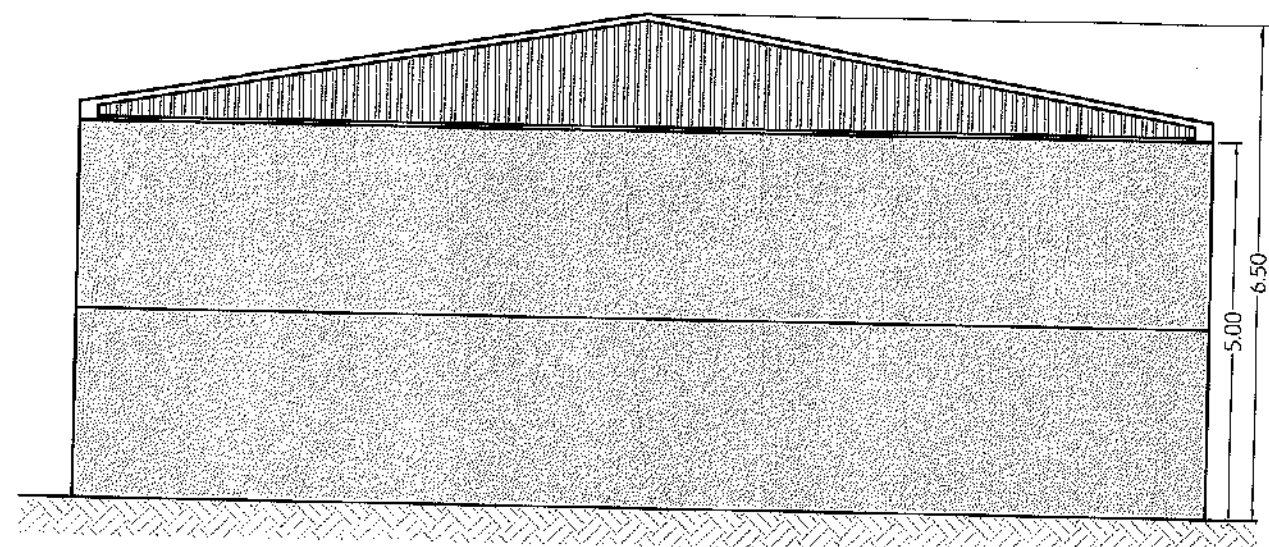

ALZADO - D -
ESCALA 1:100

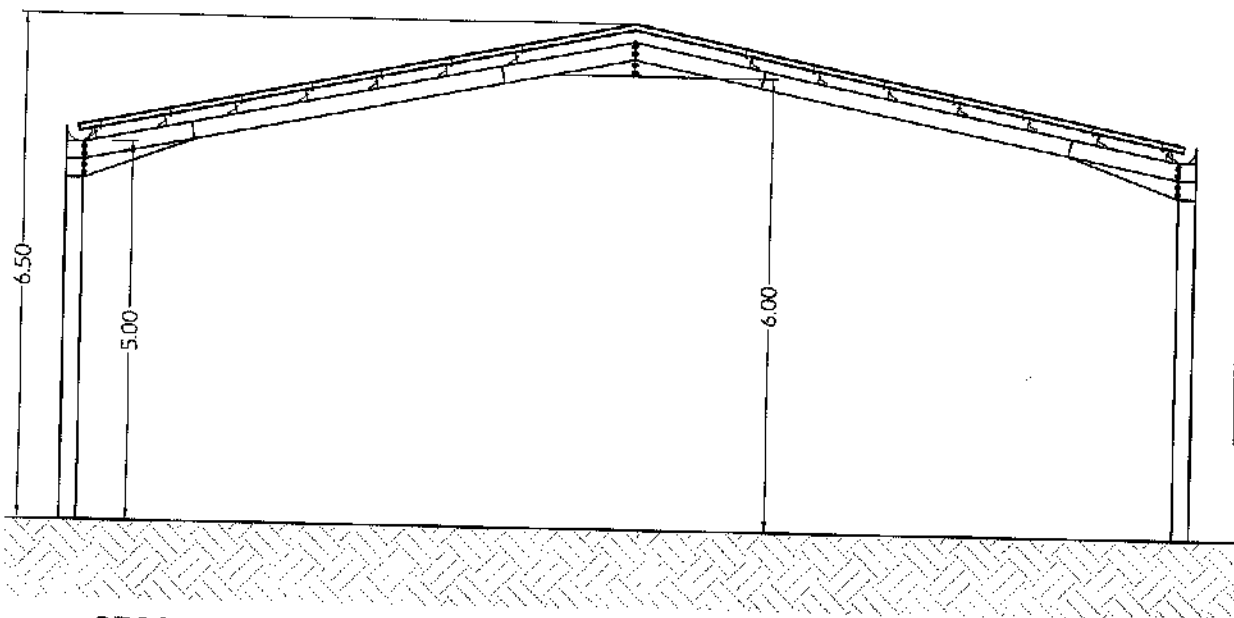

SECCION E - F
ESCALA 1:100

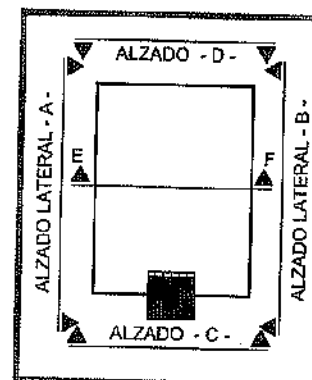

SERVICIOS INTEGRADOS OFITEC, S.L.
SERVICIOS DE INGENIERIA, ARQUITECTURA Y URBANISMO
Calle Carrera, S/N. 18.518 - Cogollos de Guadix - Granada

Movil: 659 459 757 - 659 469 758
Telefono y Fax: 958 675 325
E-mail: siofitecsl@gmail.com

PROYECTO

**ACTUACION URBANISTICA PARA INSTALACION DE UNA
EXPLOTACION AVICOLA DE BROILERS, LINEA AEREA M.T.
20 KV, C.T. INTEMPERIE 50 KVA Y RED DE B.T.**

EN EL PARAJE "TRANSE HAMBRE" - POLIGONO Nº 22 - PARCELA Nº 01. T.M. DE VALLE DEL ZALABI (18.511) - GRANADA -

FECHA
Enero - 2.018
ESCALA
1:100
Cotas: en metros

PROMOTOR:

D. ALVARO RAMON GUERRERO SANCHEZ

PLANO

TITULO:

NUMERO:

08

DE: 09

**ALZADOS Y SECCION
- NAVE-ALMACEN -**

DIBUJADO
Alba Mª
Martinez
Paeano

COMPROBADO
FRANCISCO J.
TRAVERE
GOMEZ

EL INGENIERO TECNICO AGRICOLA
MANUEL SALAZAR FERNANDEZ