


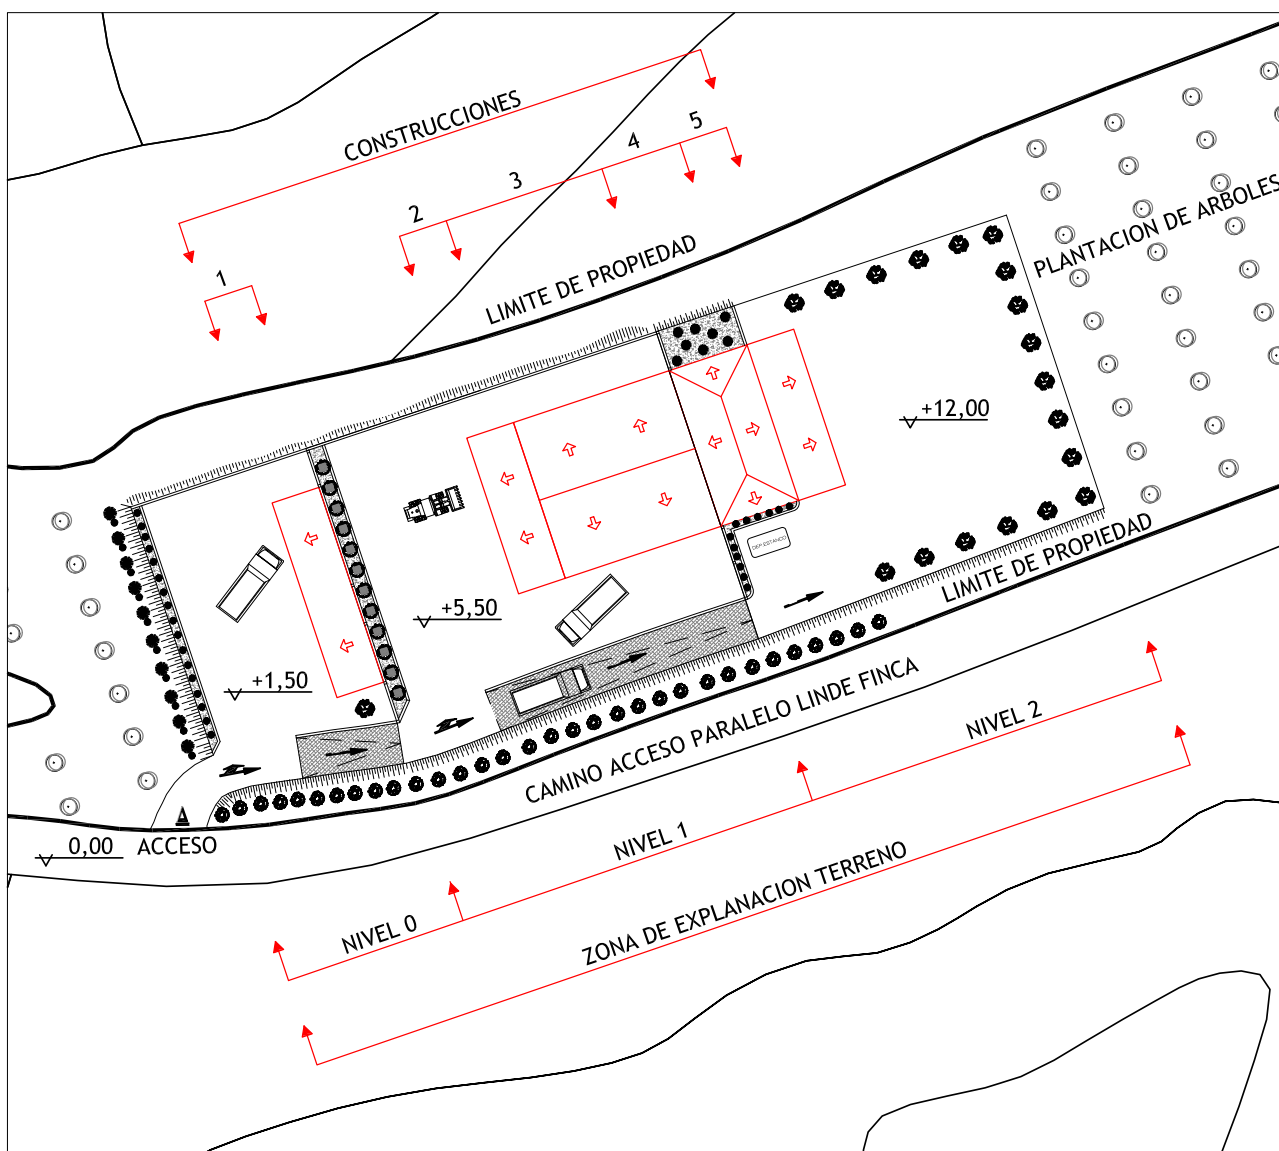

ESCALA: 1/800

REF:

- 1 COBERTIZO APARCAMIENTO CAMIONES
- 2 COBERTIZO ALMACEN PRINCIPAL (ALMACEN EXTERIOR)
- 3 ALMACEN PRINCIPAL

REF:

- 4 OFICINAS Y ZONA EXPOSICION
- 5 COBERTIZO OFICINAS Y EXPOSICION

PROYECTO DE ACTUACION PARA NAVES DE ALMACENAMIENTO DE MATERIALES, EXPOSICIÓN, OFICINAS Y APARCAMIENTO SITAS EN POLIGONO 19 PARCELA 8, DE ALCUDIA DE GUADIX, VALLE DEL ZALABI (GRANADA)

PROMOTOR:

D. ANTONIO JOAQUIN GUTIERREZ PORTERO

Dibujado: L.A.G.

ESCALA: INDICADA

Sustituye a:

FECHA: 12/11/2018

Sustituido por:

Referencia: GR-2192/18

PLANO:

IMPLANTACIÓN EDIFICACIONES EN LA PARCELA

PLANO N.

06





ESTUDIO DE INGENIERIA
Avda. González Róbles 21 1ªA
18400 Orgiva (Granada)
Tlf. 958 78 58 88
670 66 94 50

CRISTOBAL RUIZ MANZANO Ingeniero Tecnico Industrial Col 803 (GR)

Código Seguro de Verificación	IV6STSYZ35W6ISRZYXXDAFKR54	Fecha	03/12/2018 12:55:32
Normativa	Este documento incorpora firma electrónica reconocida de acuerdo a la ley 59/2003, 19 de diciembre, de firma electrónica		
Firmante	SEDE SELLO VALLE DEL ZALABI (CIUDADANO)		
Presentado por	CRISTOBAL RUIZ MANZANO - [Redacted]		
Url de verificación	http://moad.dipgra.es/moad/verifirma-moad/code/IV6STSYZ35W6ISRZYXXDAFKR54		Página 71/79



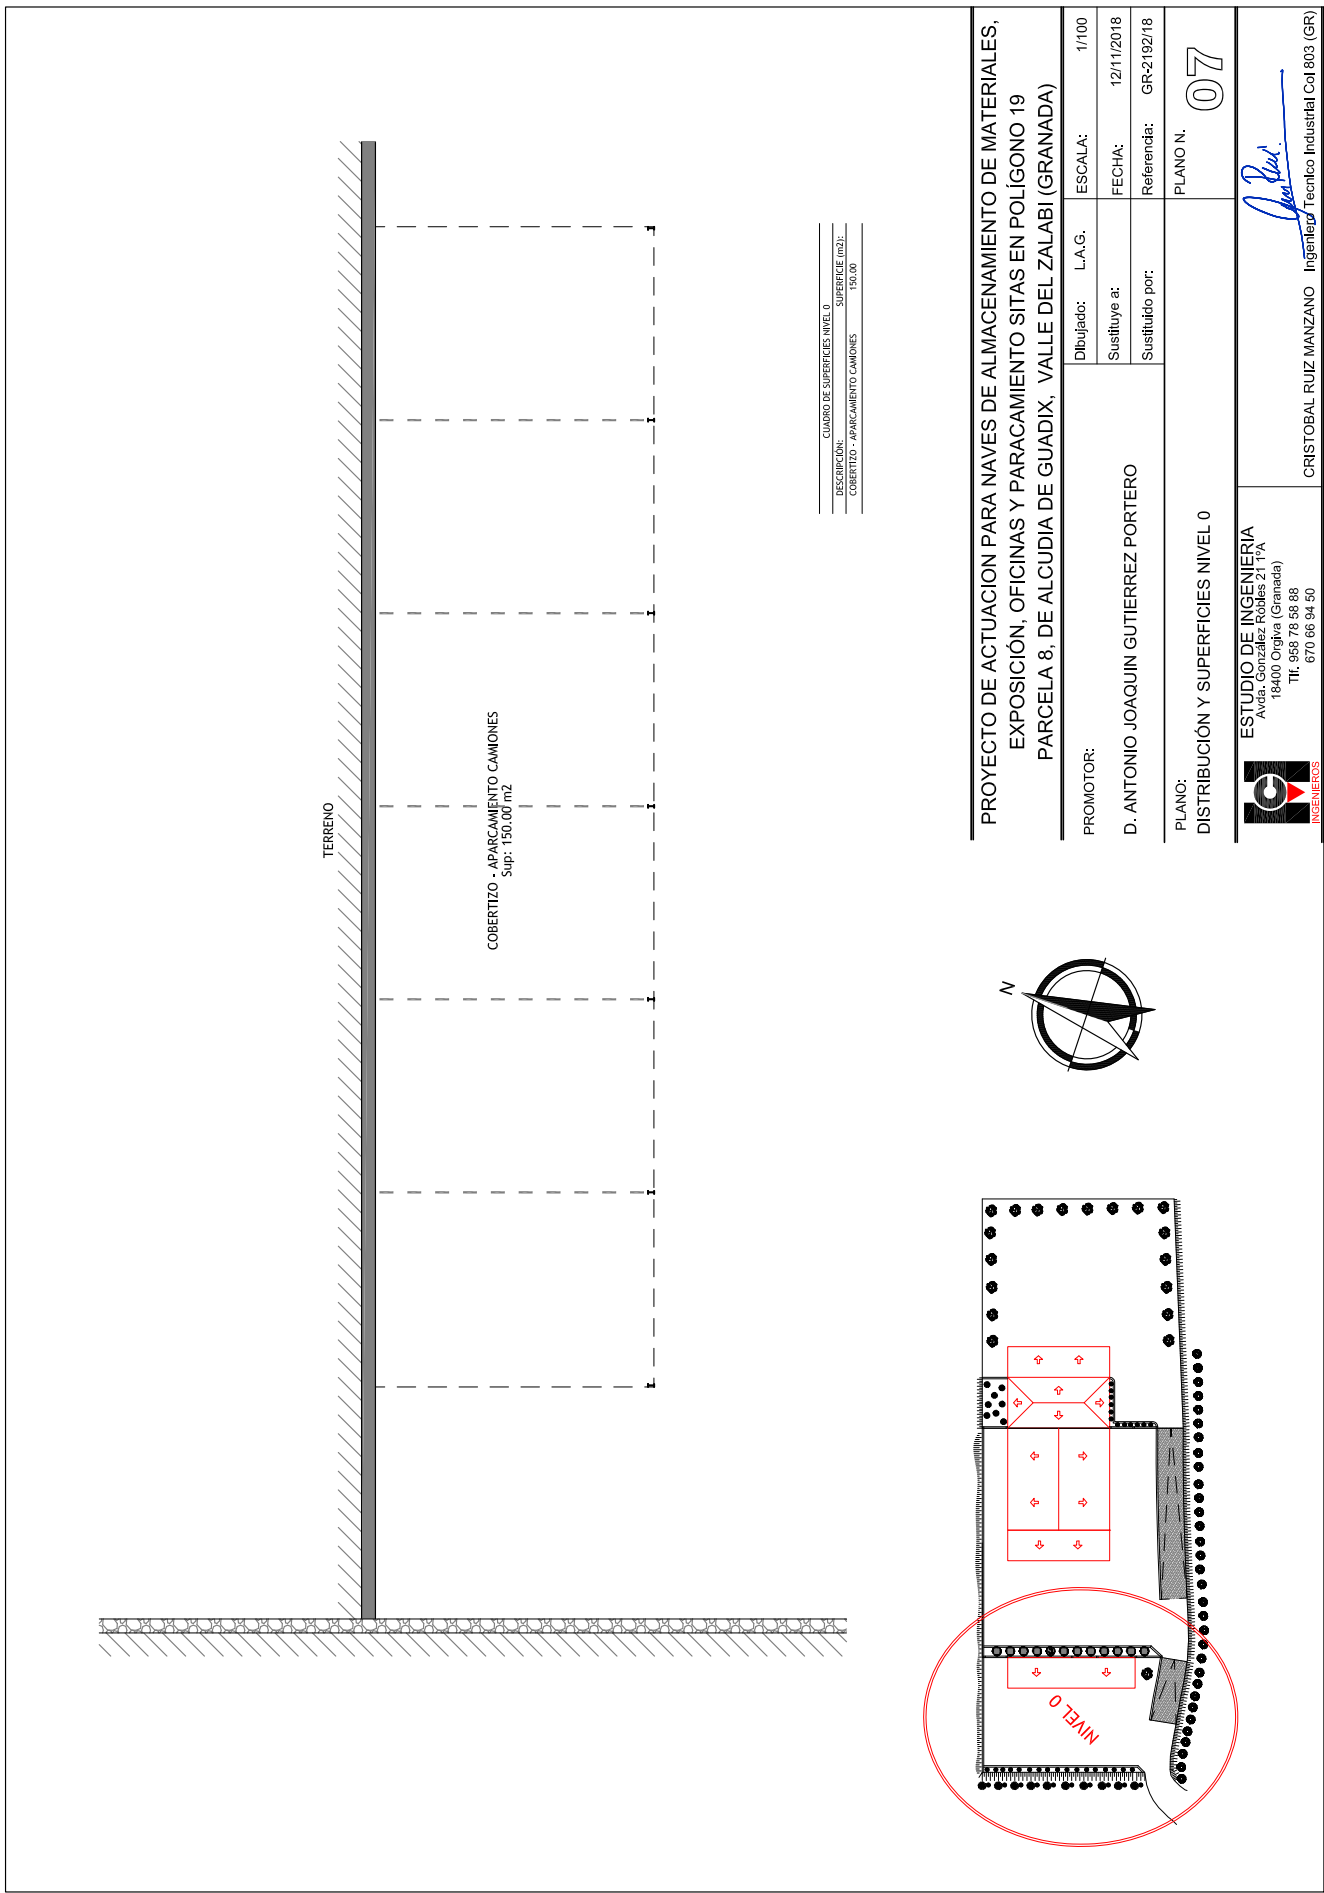

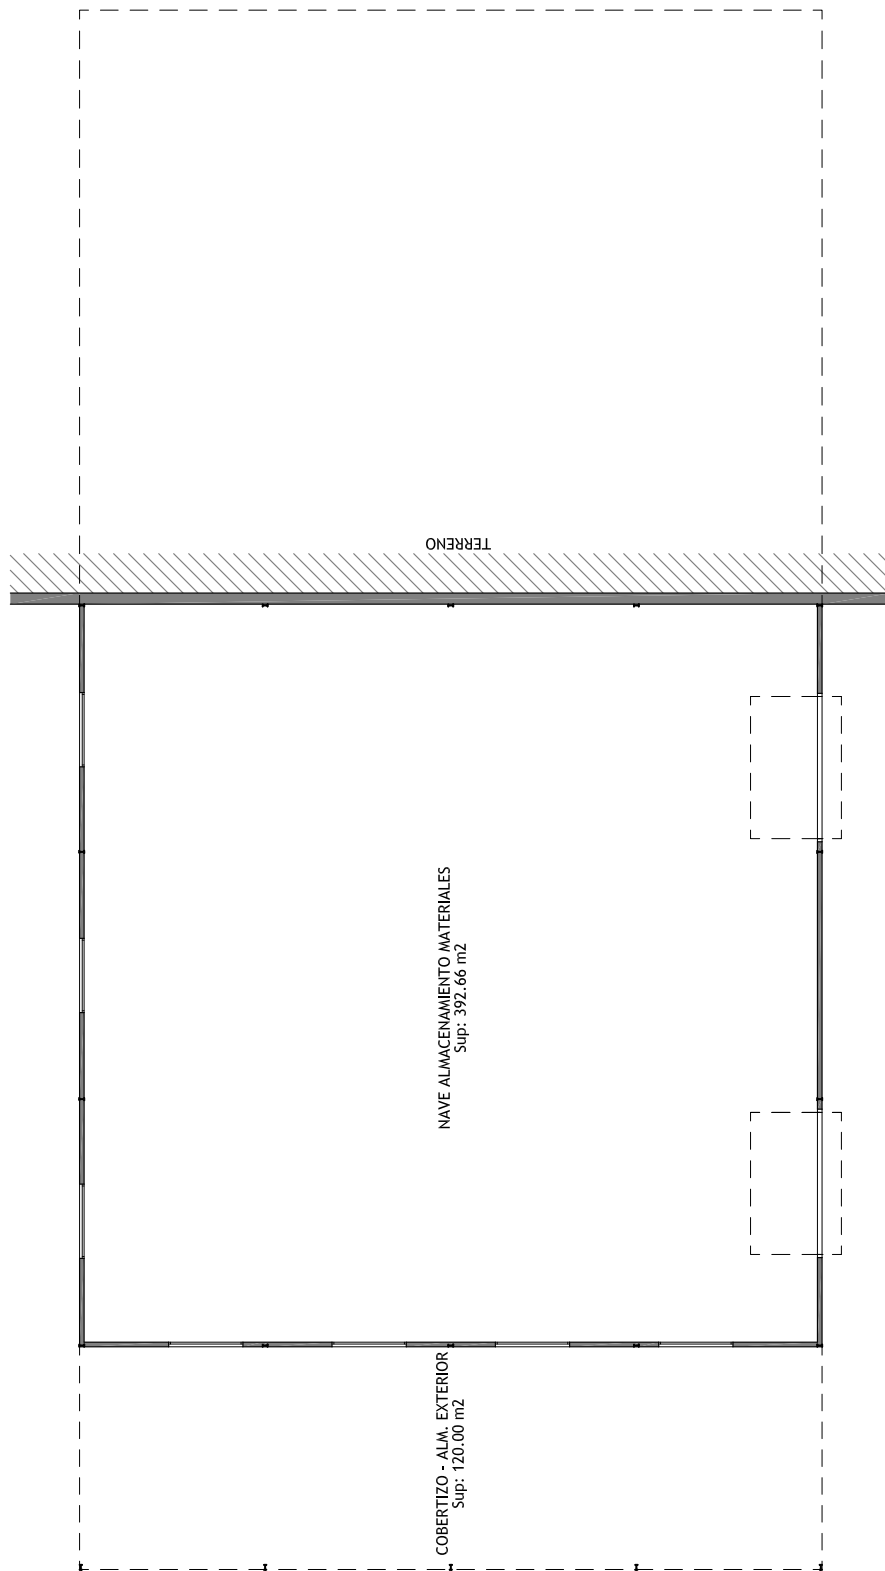

PROYECTO DE ACTUACION PARA NAVES DE ALMACENAMIENTO DE MATERIALES,
EXPOSICIÓN, OFICINAS Y APARCAMIENTO SITAS EN POLIGONO 19
PARCELA 8, DE ALCUDIA DE GUADIX, VALLE DEL ZALABI (GRANADA)

PROMOTOR:
D. ANTONIO JOAQUIN GUTIERREZ PORTERO

Dibujado: L.A.G. ESCALA: 1/125
Sustituye a: FECHA: 12/11/2018
Sustituido por: Referencia: GR-2192/18


PLANO N.º 08

PLANO: DISTRIBUCION Y SUPERFICIES NIVEL 1

ESTUDIO DE INGENIERIA
Avda. González Robles 21 1ª
18400 Orgiva (Granada)
Tlf. 958 78 58 88
670 66 94 50


CRISTOBAL RUIZ MANZANO Ingeniero Técnico Industrial Cod 803 (GR)

CUADRO DE SUPERFICIES NIVEL 1	
DESCRIPCION:	SUPERFICIE (m2):
NAVE ALMACENAMIENTO MATERIALES	392.66
TOTAL SUP. UTIL.	392.66
TOTAL SUP. CONSTRUIDA...	400.00
COBERTIZO ALMACENAMIENTO EXTERIOR	120.00
TOTAL SUP. OCUPADA NIVEL 1...	520.00


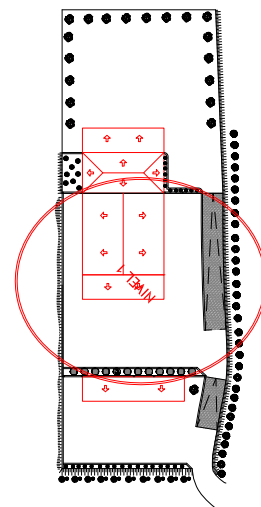


Código Seguro de Verificación	IV6STSYZ35W6ISRZYXXDAFKR54	Fecha	03/12/2018 12:55:32
Normativa	Este documento incorpora firma electrónica reconocida de acuerdo a la ley 59/2003, 19 de diciembre, de firma electrónica		
Firmante	SEDE SELLO VALLE DEL ZALABI (CIUDADANO)		
Presentado por	CRISTOBAL RUIZ MANZANO - [Redacted]		
Url de verificación	http://moad.dipgra.es/moad/verifirma-moad/code/IV6STSYZ35W6ISRZYXXDAFKR54	Página	73/79



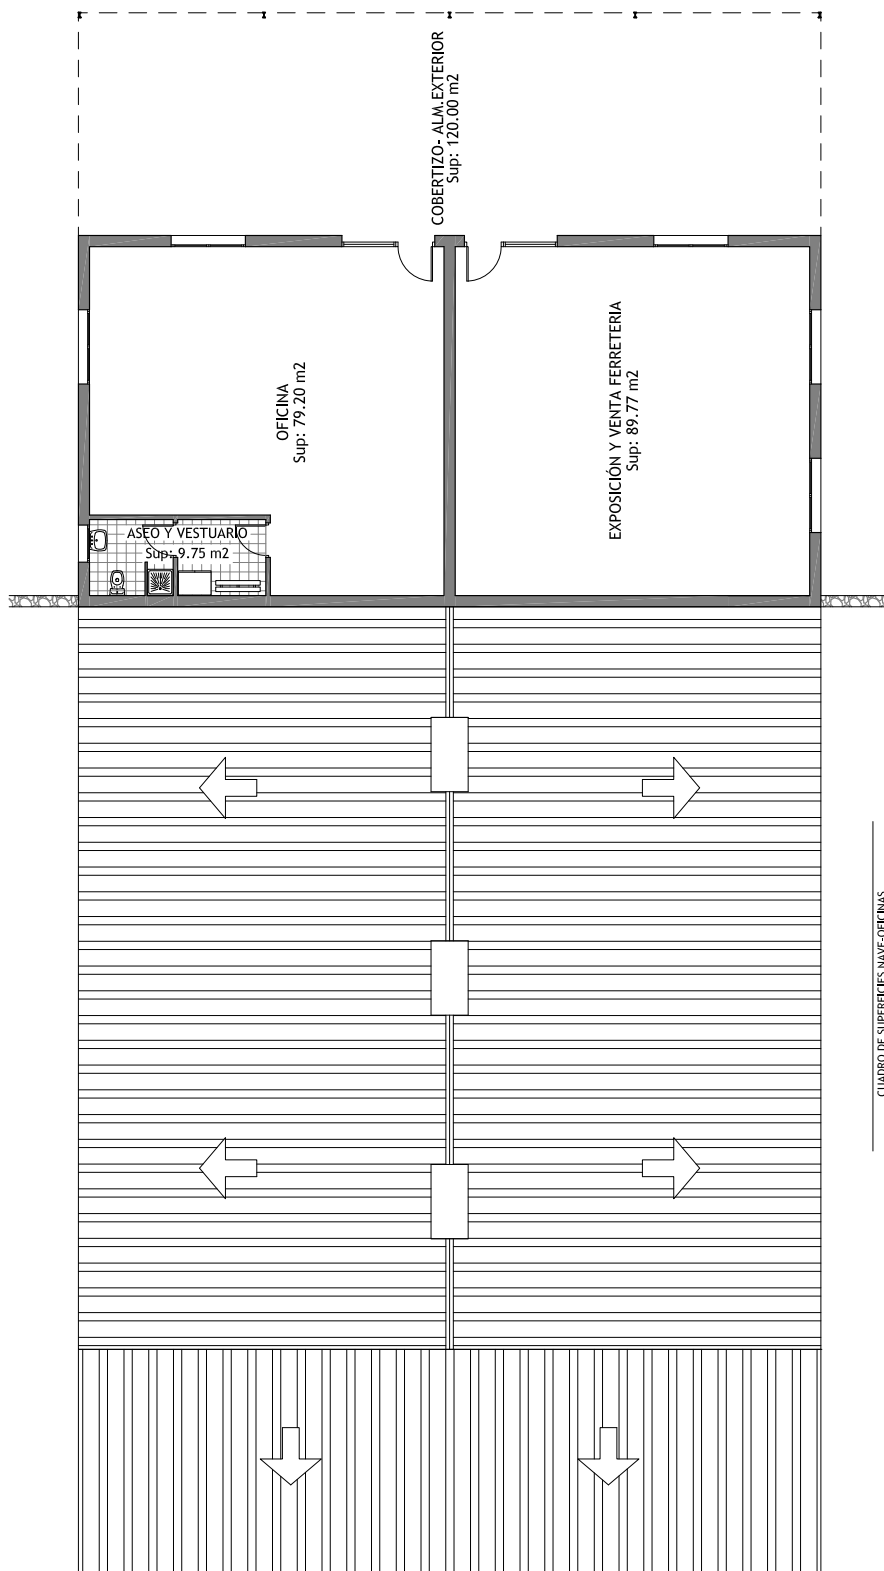

CUADRO DE SUPERFICIES NAVE-OFICINAS	
DESCRIPCIÓN:	SUPERFICIE (m²):
OFICINA	79.20
ASEO Y VESTUARIO	9.75
EXPOSICIÓN Y VENTA FERRETERIA	89.77
TOTAL SUP. ÚTIL...	178.72
TOTAL SUP. CONSTRUIDA...	200.00
COBERTIZO ALM. EXTERIOR	120.00
TOTAL SUP. OCUPADA NIVEL 2...	320.00

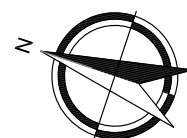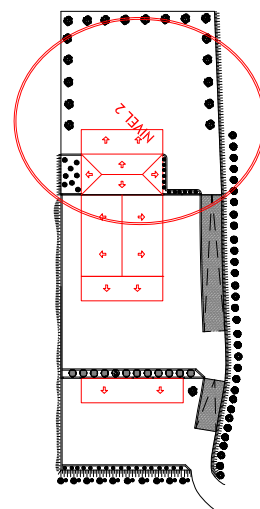

PROYECTO DE ACTUACION PARA NAVES DE ALMACENAMIENTO DE MATERIALES,
EXPOSICIÓN, OFICINAS Y APARCAMIENTO SITAS EN POLÍGONO 19
PARCELA 8, DE ALCUDIA DE GUADIX, VALLE DEL ZALABI (GRANADA)


PROMOTOR: D. ANTONIO JOAQUIN GUTIERREZ PORTERO	Dibujado:	L.A.G.	ESCALA:	1/125
	Sustituye a:		FECHA:	12/11/2018
	Sustituido por:		Referencia:	GR-2192/18

PLANO: DISTRIBUCION Y SUPERFICIES NIVEL 2	PLANO N.º	09
--	-----------	----


 ESTUDIO DE INGENIERIA Avda. González Robles 211 Tª 18400 Orgiva (Granada) Tlf: 958 78 58 88 670 66 94 50	CRISTOBAL RUIZ MANZANO Ingeniero Técnico Industrial Col 803 (GR) 
--	---

Código Seguro de Verificación	IV6STSYZ35W6ISRZYXXDAFKR54	Fecha	03/12/2018 12:55:32
Normativa	Este documento incorpora firma electrónica reconocida de acuerdo a la ley 59/2003, 19 de diciembre, de firma electrónica		
Firmante	SEDE SELLO VALLE DEL ZALABI (CIUDADANO)		
Presentado por	CRISTOBAL RUIZ MANZANO - [Redacted]		
Url de verificación	http://moad.dipgra.es/moad/verifirma-moad/code/IV6STSYZ35W6ISRZYXXDAFKR54	Página	74/79



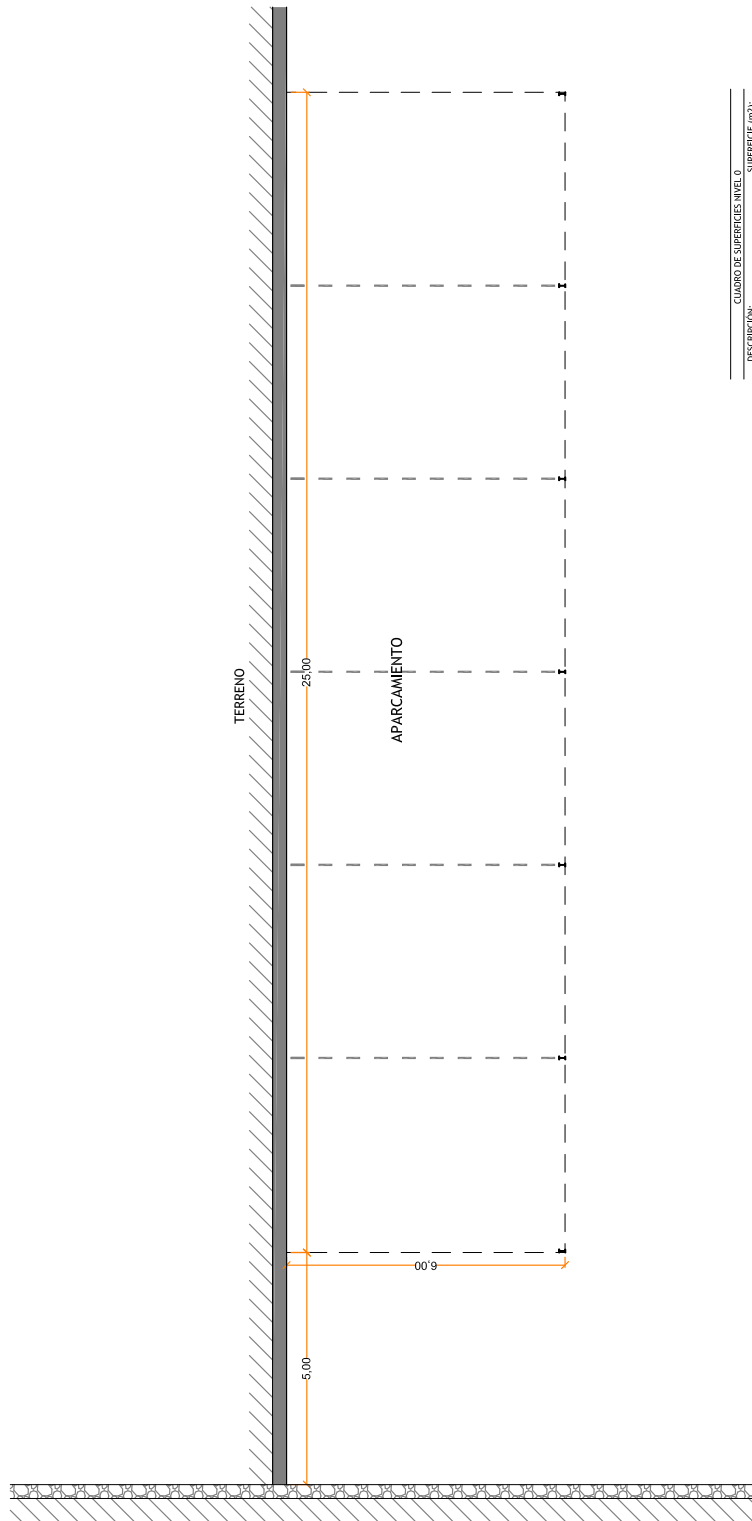

CUADRO DE SUPERFICIES NIVEL 0
DESCRIPCION: SUPERFICIE (m2):
COBERTO: APARCAMIENTO CAMIONES
150,00

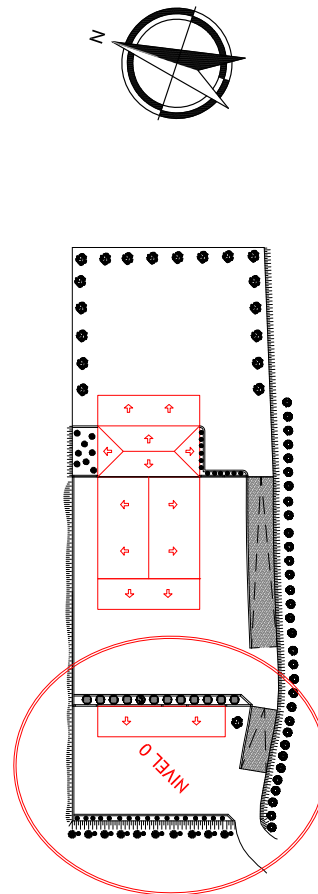

PROYECTO DE ACTUACION PARA NAVES DE ALMACENAMIENTO DE MATERIALES,
EXPOSICIÓN, OFICINAS Y PARCAMIENTO SITAS EN POLÍGONO 19
PARCELA 8, DE ALCUDIA DE GUADIX, VALLE DEL ZALABI (GRANADA)

PROMOTOR:	Dibujado:	L.A.G.	ESCALA:	1/100
D. ANTONIO JOAQUIN GUTIERREZ PORTERO	Sustituye a:		FECHA:	12/11/2018
	Sustituido por:		Referencia:	GR-2192/18

PLANO:
ACOTADO NIVEL 0

ESTUDIO DE INGENIERIA Avda. González Robles 21 1ºA 18400 Orgiva (Granada) Tlf. 958 78 58 88 670 66 94 50	INGENIEROS	CRISTOBAL RUIZ MANZANO Ingeniero Técnico Industrial Col 803 (GR)
--	------------	--

Código Seguro de Verificación	IV6STSYZ35W6ISRZYXXDAFKR54	Fecha	03/12/2018 12:55:32
Normativa	Este documento incorpora firma electrónica reconocida de acuerdo a la ley 59/2003, 19 de diciembre, de firma electrónica		
Firmante	SEDE SELLO VALLE DEL ZALABI (CIUDADANO)		
Presentado por	CRISTOBAL RUIZ MANZANO - [Redacted]		
Url de verificación	http://moad.dipgra.es/moad/verifirma-moad/code/IV6STSYZ35W6ISRZYXXDAFKR54	Página	75/79

