


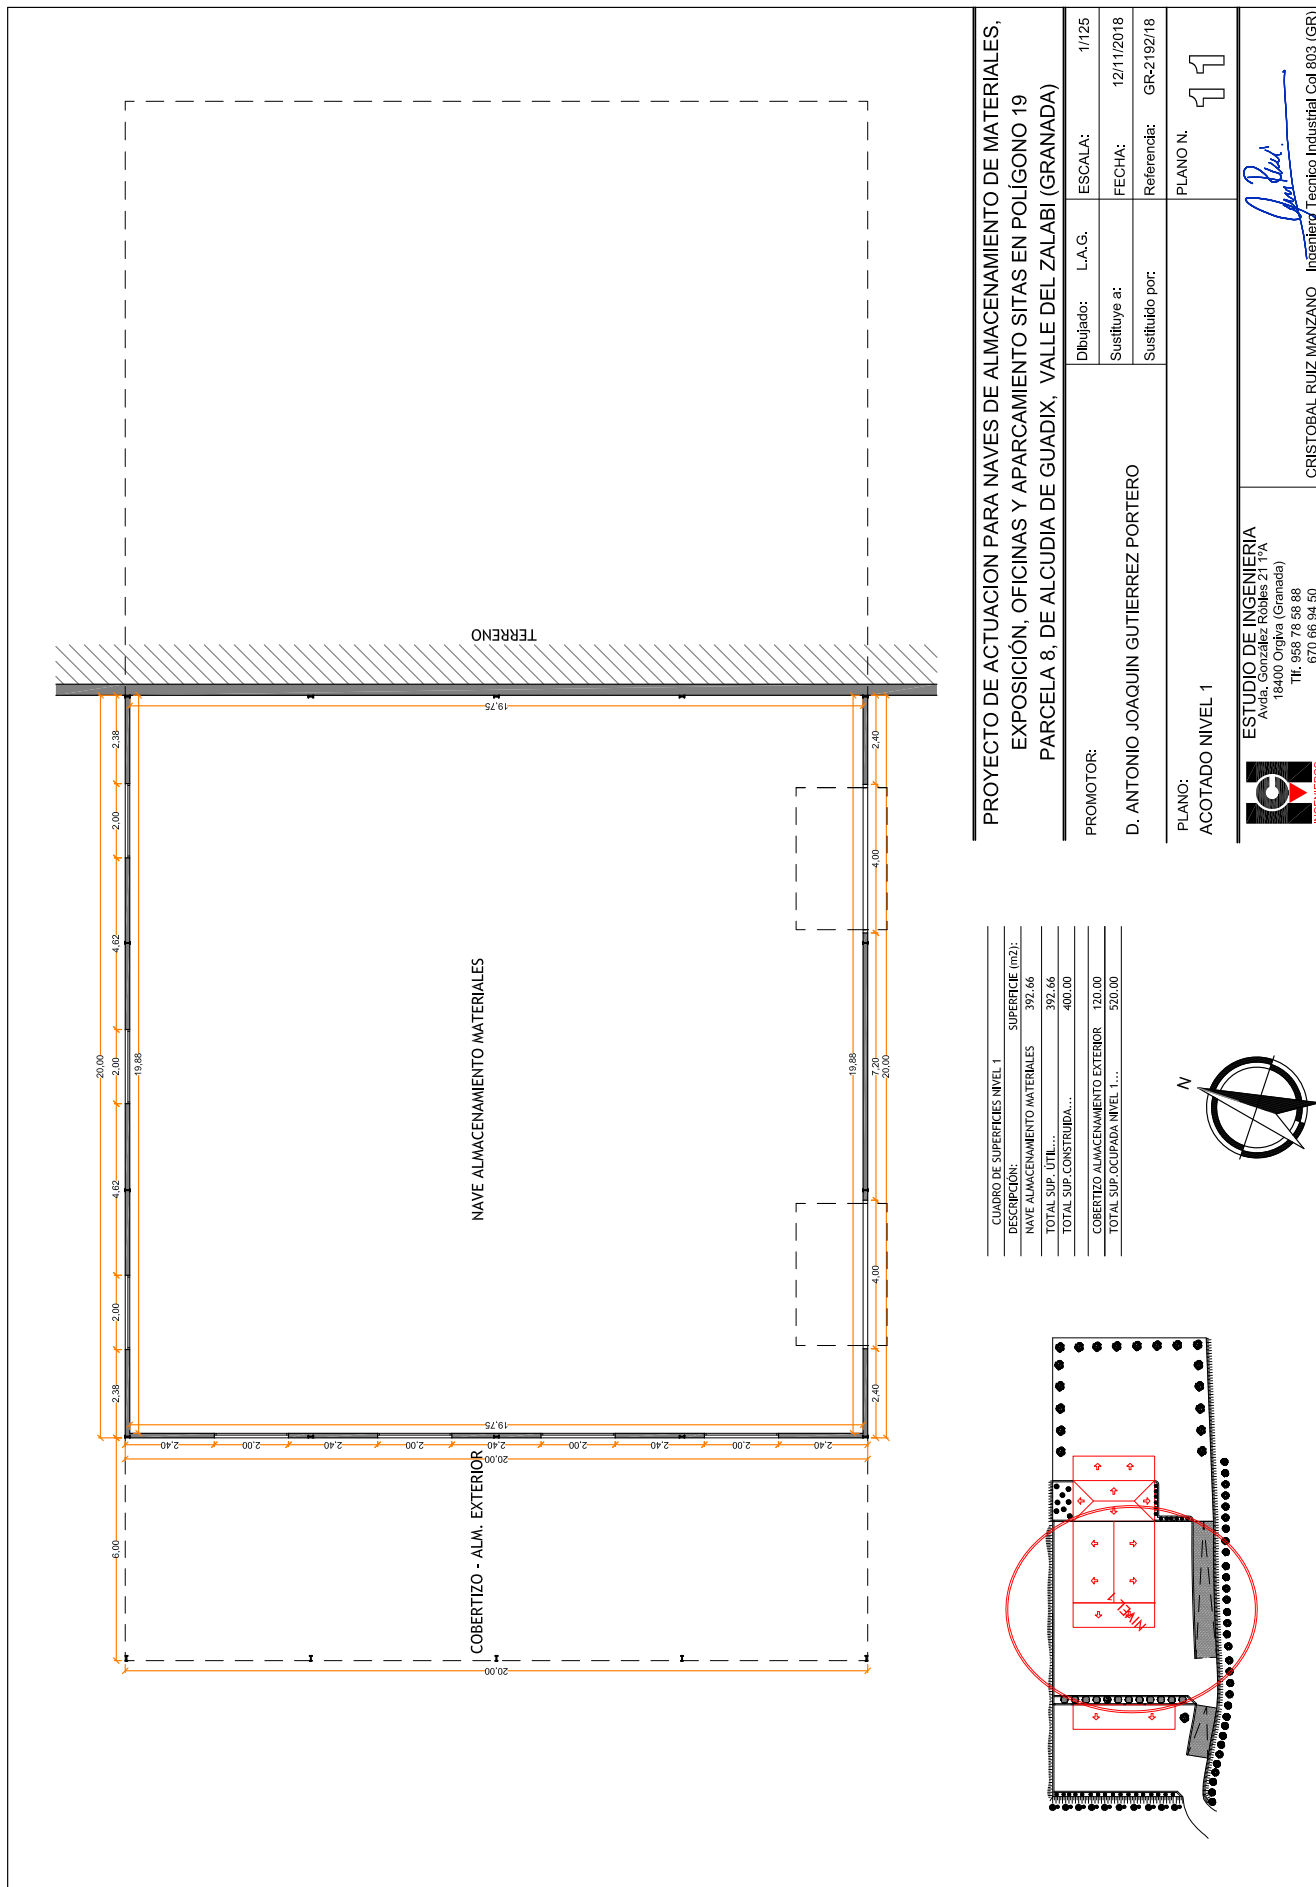

PROYECTO DE ACTUACION PARA NAVES DE ALMACENAMIENTO DE MATERIALES,
EXPOSICIÓN, OFICINAS Y APARCAMIENTO SITAS EN POLÍGONO 19
PARCELA 8, DE ALCUDIA DE GUADIX, VALLE DEL ZALABI (GRANADA)

PROMOTOR:
D. ANTONIO JOAQUIN GUTIERREZ PORTERO

ESCALA: 1/125

FECHA: 12/11/2018

Referencia: GR-2192/18

PLANO N. 11


ACOTADO NIVEL 1

ESTUDIO DE INGENIERIA
Avda. González Robles 211 A
18400 Orgiva (Granada)
Tf. 958 78 58 88
670 66 94 50


CRISTOBAL RUIZ MANZANO Ingeniero Técnico Industrial Cál 803 (GR)

Código Seguro de Verificación	IV6STSYZ35W6ISRZYXXDAFKR54	Fecha	03/12/2018 12:55:32
Normativa	Este documento incorpora firma electrónica reconocida de acuerdo a la ley 59/2003, 19 de diciembre, de firma electrónica		
Firmante	SEDE SELLO VALLE DEL ZALABI (CIUDADANO)		
Presentado por	CRISTOBAL RUIZ MANZANO - [Redacted]		
Url de verificación	http://moad.dipgra.es/moad/verifirma-moad/code/IV6STSYZ35W6ISRZYXXDAFKR54	Página	76/79



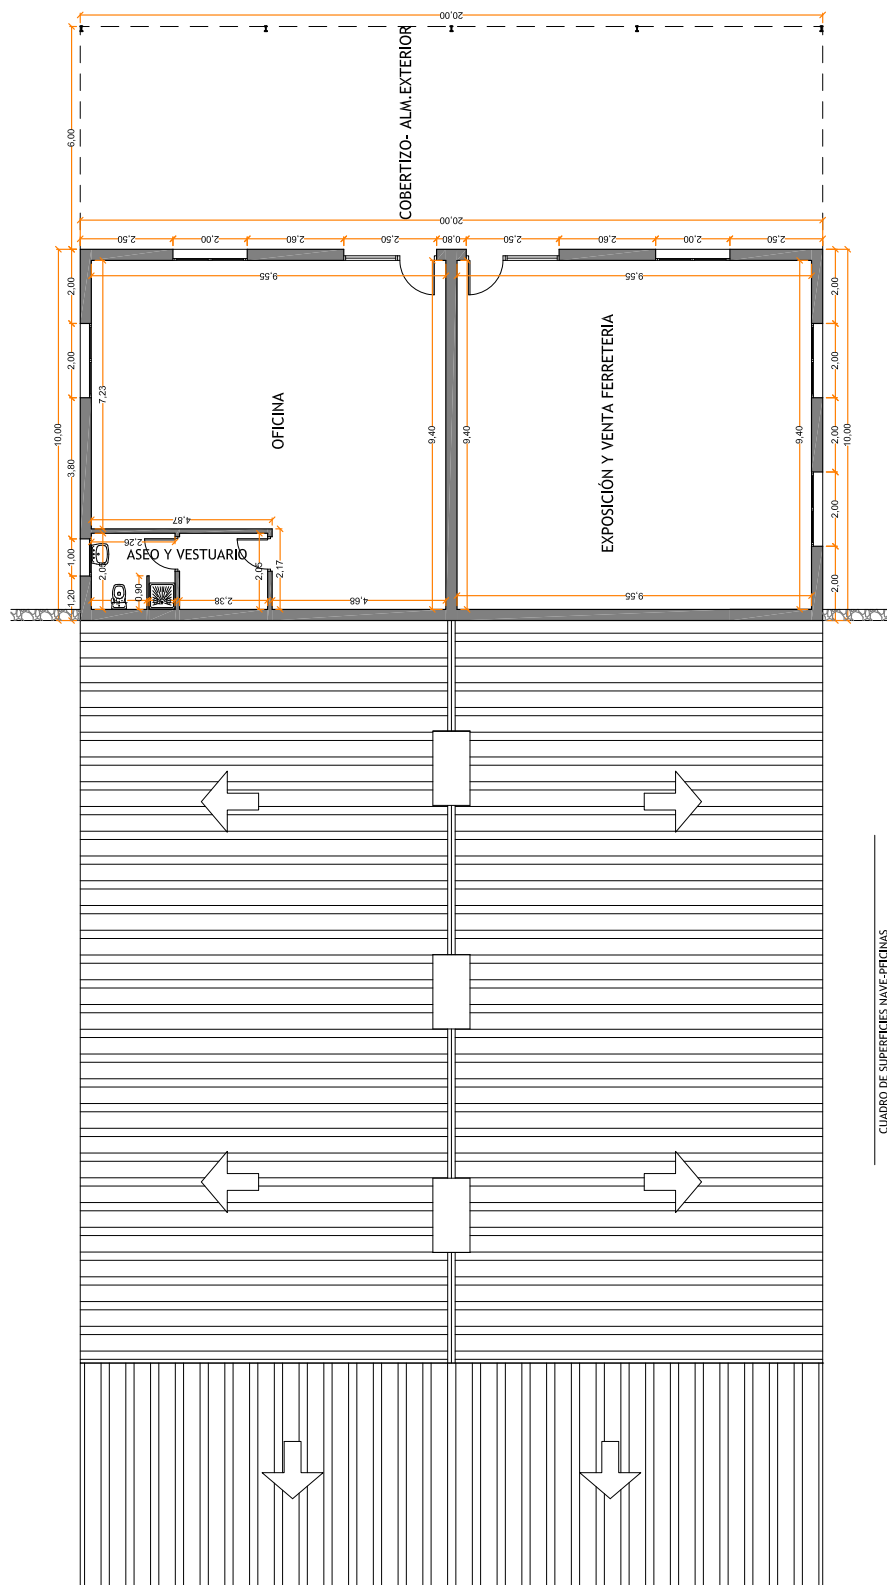

CUADRO DE SUPERFICIES NAVE-PIEDRAS	
DESCRIPCIÓN:	SUPERFICIE (m2):
OFICINA	79.20
ASEO Y VESTUARIO	9.75
EXPOSICIÓN Y VENTA FERRETERIA	89.77
TOTAL SUP. ÚTIL...	178.72
TOTAL SUP. CONSTRUIDA...	200.00
COBERTIZO ALM. EXTERIOR	120.00
TOTAL SUP. OCUPADA NIVEL 2...	320.00

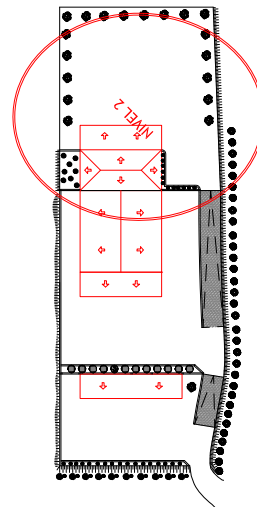


PROYECTO DE ACTUACIÓN PARA NAVES DE ALMACENAMIENTO DE MATERIALES,
EXPOSICIÓN, OFICINAS Y APARCAMIENTO SITAS EN POLIGONO 19
PARCELA 8, DE ALCUDIA DE GUADIX, VALLE DEL ZALABI (GRANADA)

PROMOTOR:	Dibujado:	L.A.G.	ESCALA:	1/125
	Sustituye a:		FECHA:	12/11/2018
	Sustituido por:		Referencia:	GR-2192/18
PLANO:	ACOTADO NIVEL 2			12

ESTUDIO DE INGENIERIA Avda. González Robles 21 1ªA 18400. Orgiva (Granada) Tlf. 958 78 58 88 670 66 94 50		CRISTOBAL RUIZ MANZANO Ingeniero Técnico Industrial Col 803 (GR)	
---	--	--	--


Código Seguro de Verificación	IV6STSYZ35W6ISRZYXXDAFKR54	Fecha	03/12/2018 12:55:32
Normativa	Este documento incorpora firma electrónica reconocida de acuerdo a la ley 59/2003, 19 de diciembre, de firma electrónica		
Firmante	SEDE SELLO VALLE DEL ZALABI (CIUDADANO)		
Presentado por	CRISTOBAL RUIZ MANZANO - [Redacted]		
Url de verificación	http://moad.dipgra.es/moad/verifirma-moad/code/IV6STSYZ35W6ISRZYXXDAFKR54	Página	77/79



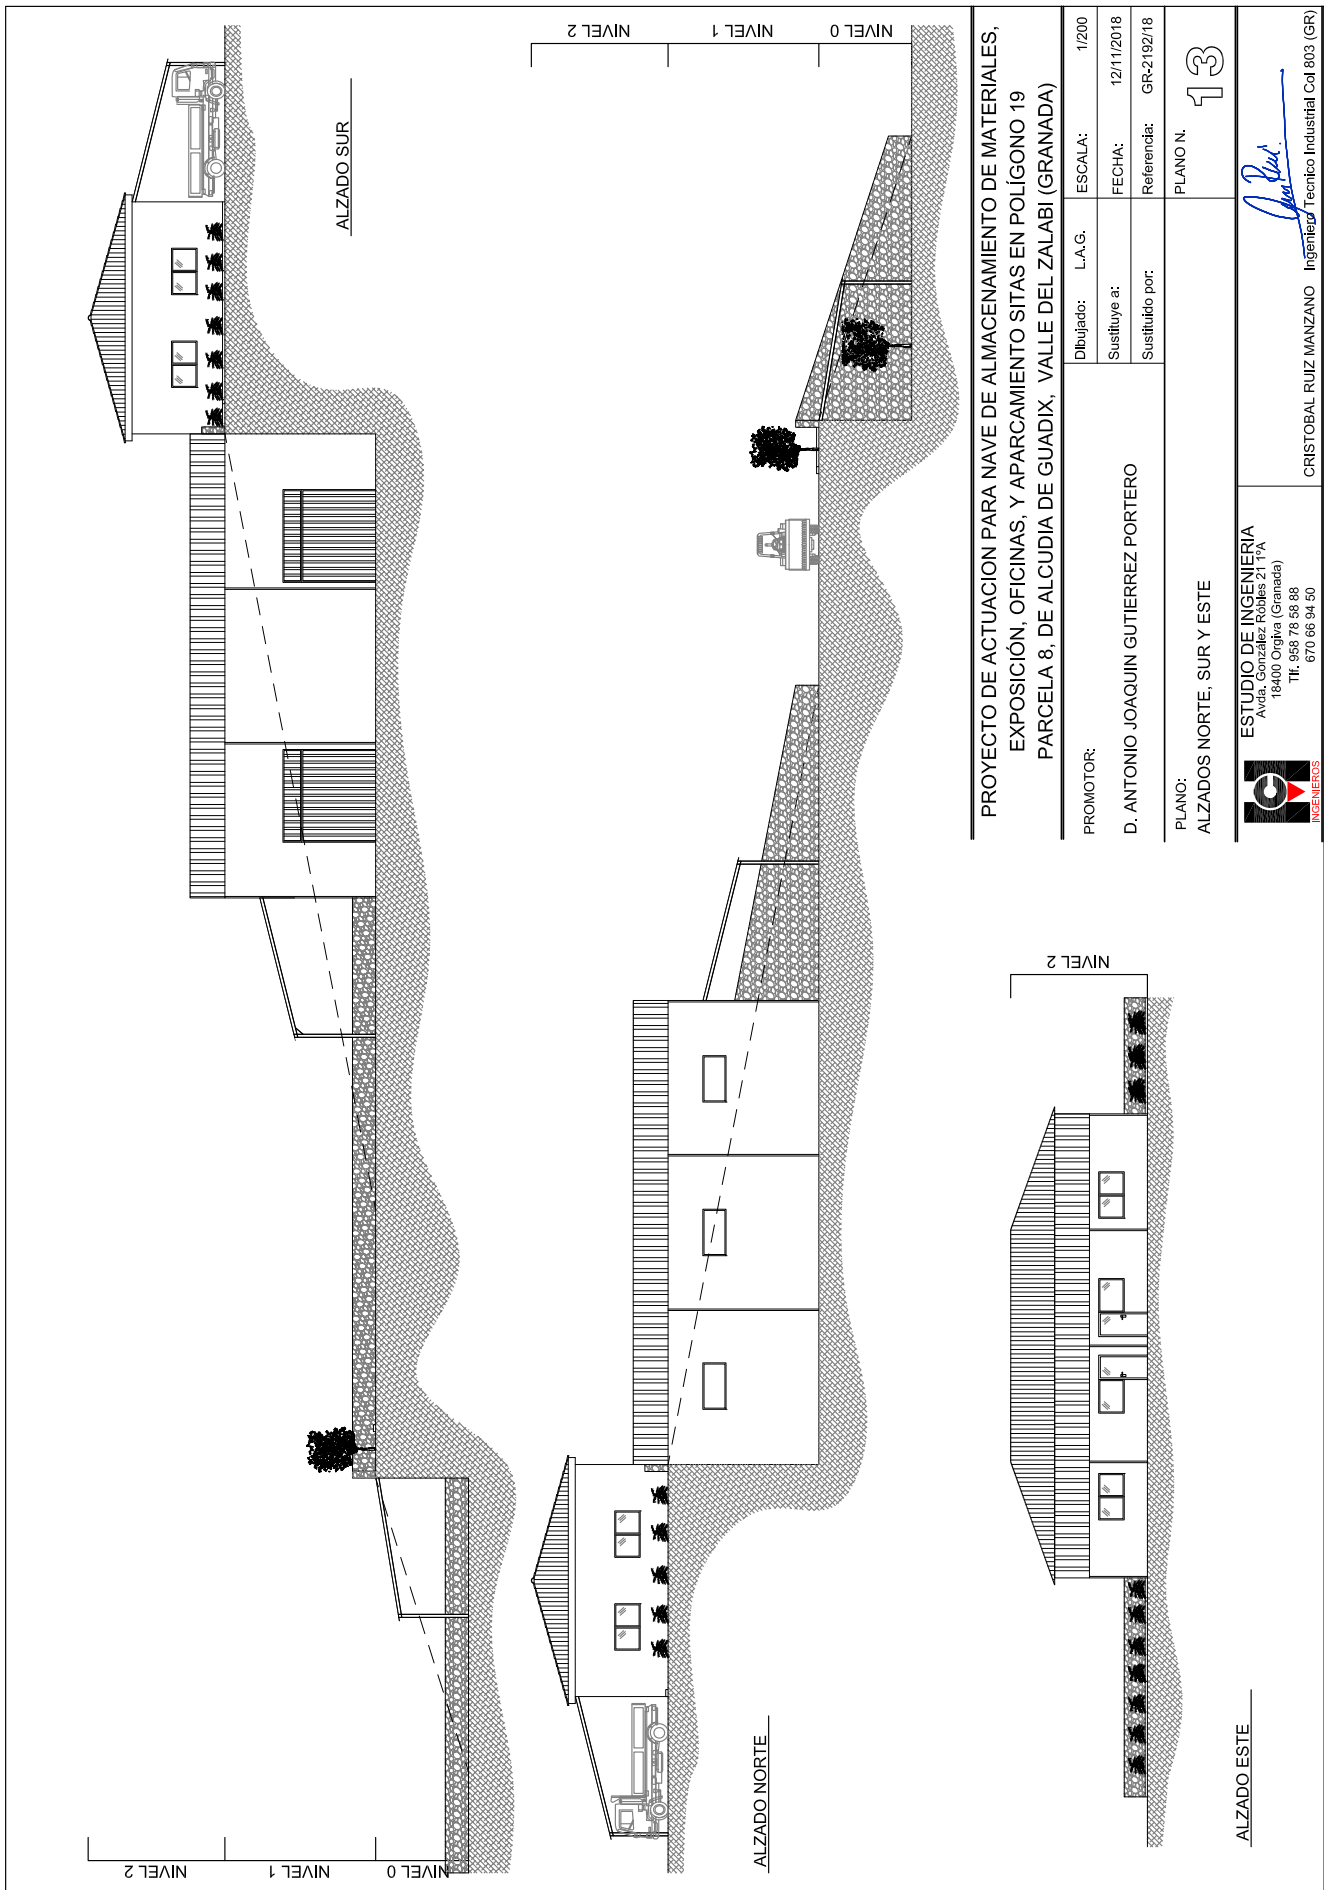

Código Seguro de Verificación	IV6STSYZ35W6ISRZYXXDAFKR54	Fecha	03/12/2018 12:55:32
Normativa	Este documento incorpora firma electrónica reconocida de acuerdo a la ley 59/2003, 19 de diciembre, de firma electrónica		
Firmante	SEDE SELLO VALLE DEL ZALABI (CIUDADANO)		
Presentado por	CRISTOBAL RUIZ MANZANO - [Redacted]		
Url de verificación	http://moad.dipgra.es/moad/verifirma-moad/code/IV6STSYZ35W6ISRZYXXDAFKR54		Página 78/79



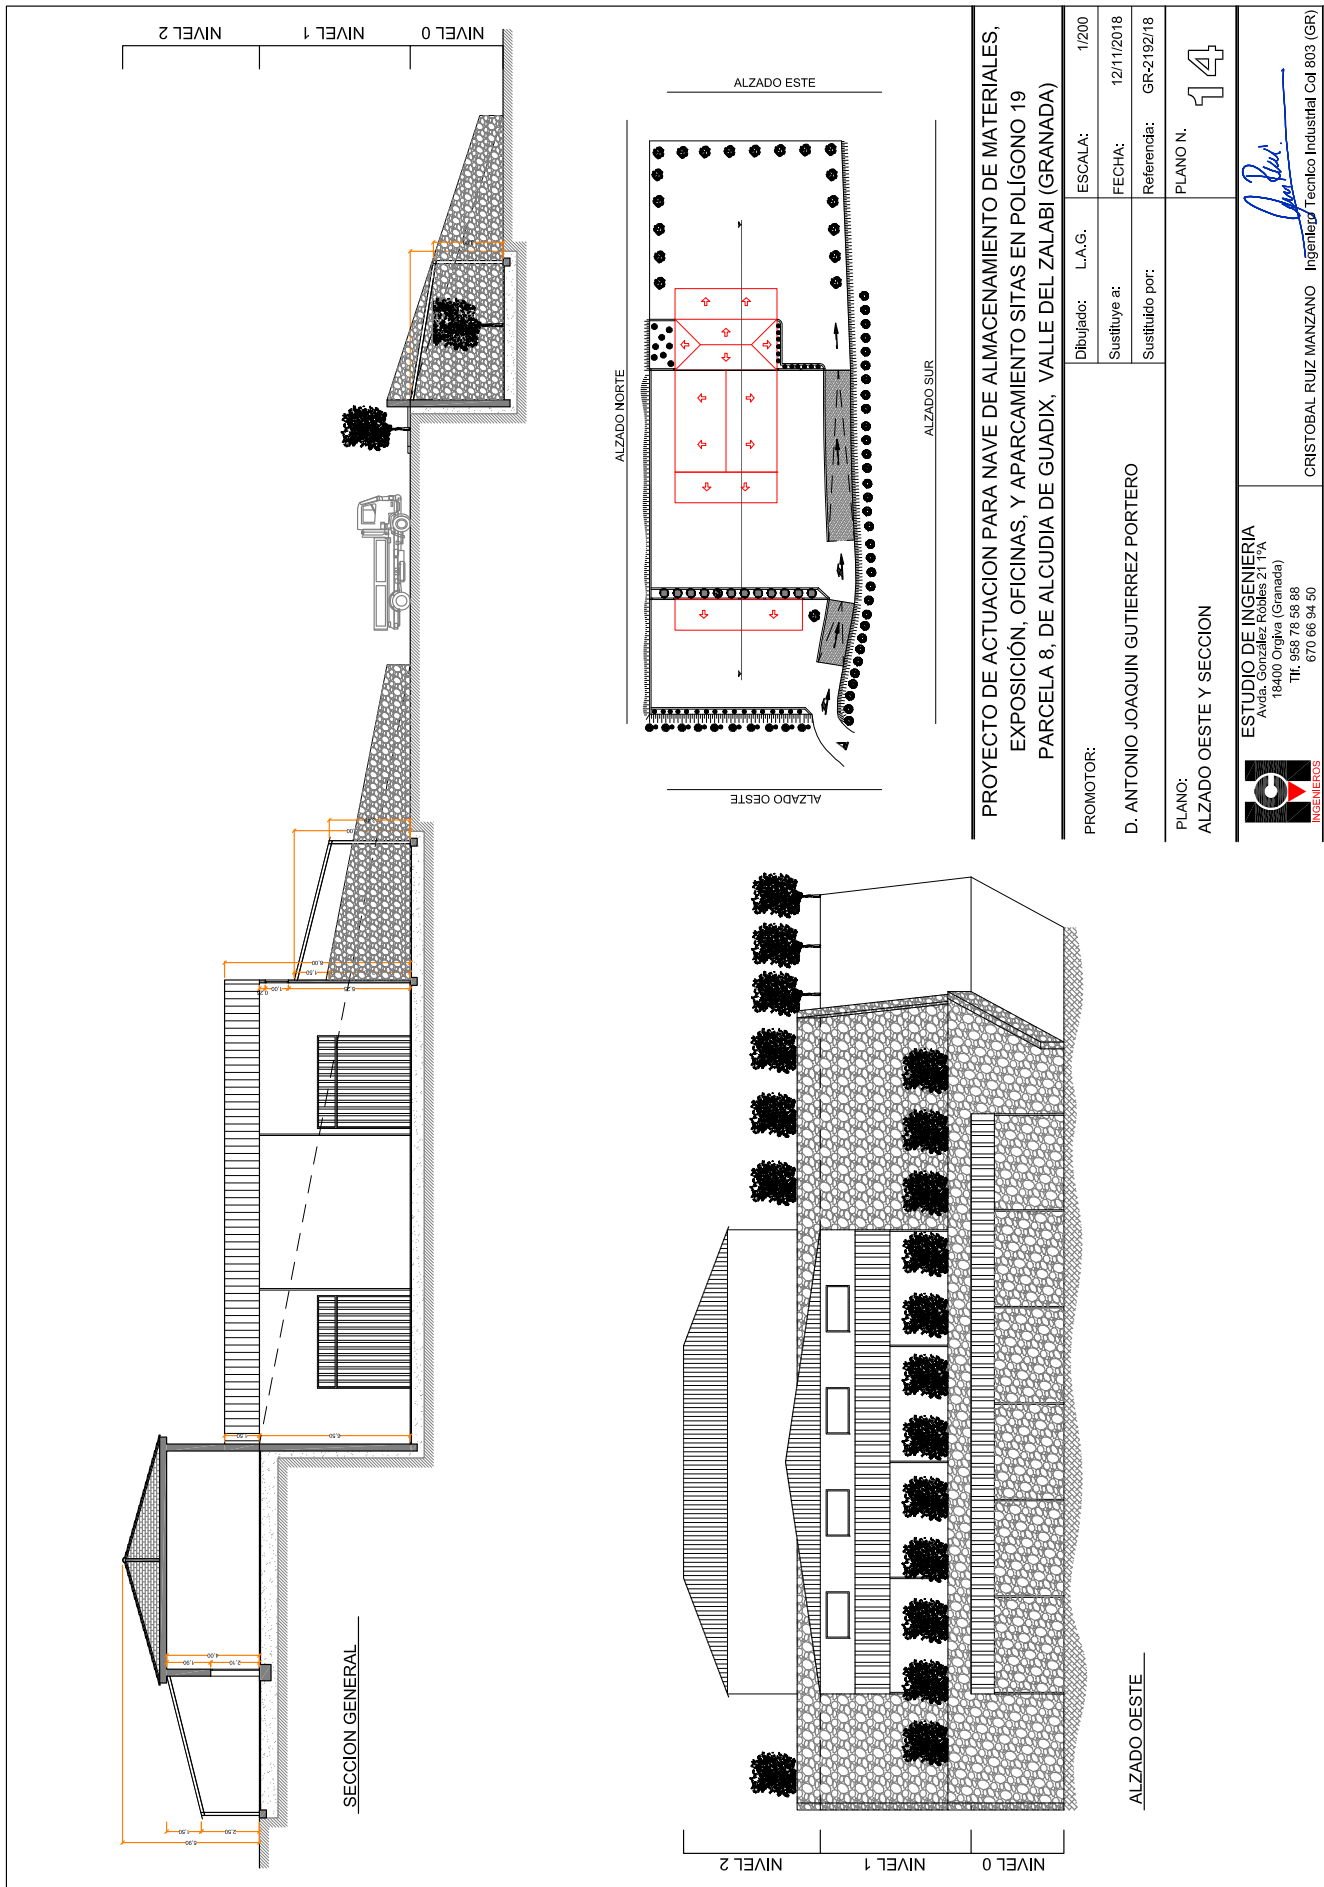

Código Seguro de Verificación	IV6STSYZ35W6ISRZYXXDAFKR54	Fecha	03/12/2018 12:55:32
Normativa	Este documento incorpora firma electrónica reconocida de acuerdo a la ley 59/2003, 19 de diciembre, de firma electrónica		
Firmante	SEDE SELLO VALLE DEL ZALABI (CIUDADANO)		
Presentado por	CRISTOBAL RUIZ MANZANO - [Redacted]		
Url de verificación	http://moad.dipgra.es/moad/verifirma-moad/code/IV6STSYZ35W6ISRZYXXDAFKR54	Página	79/79

