


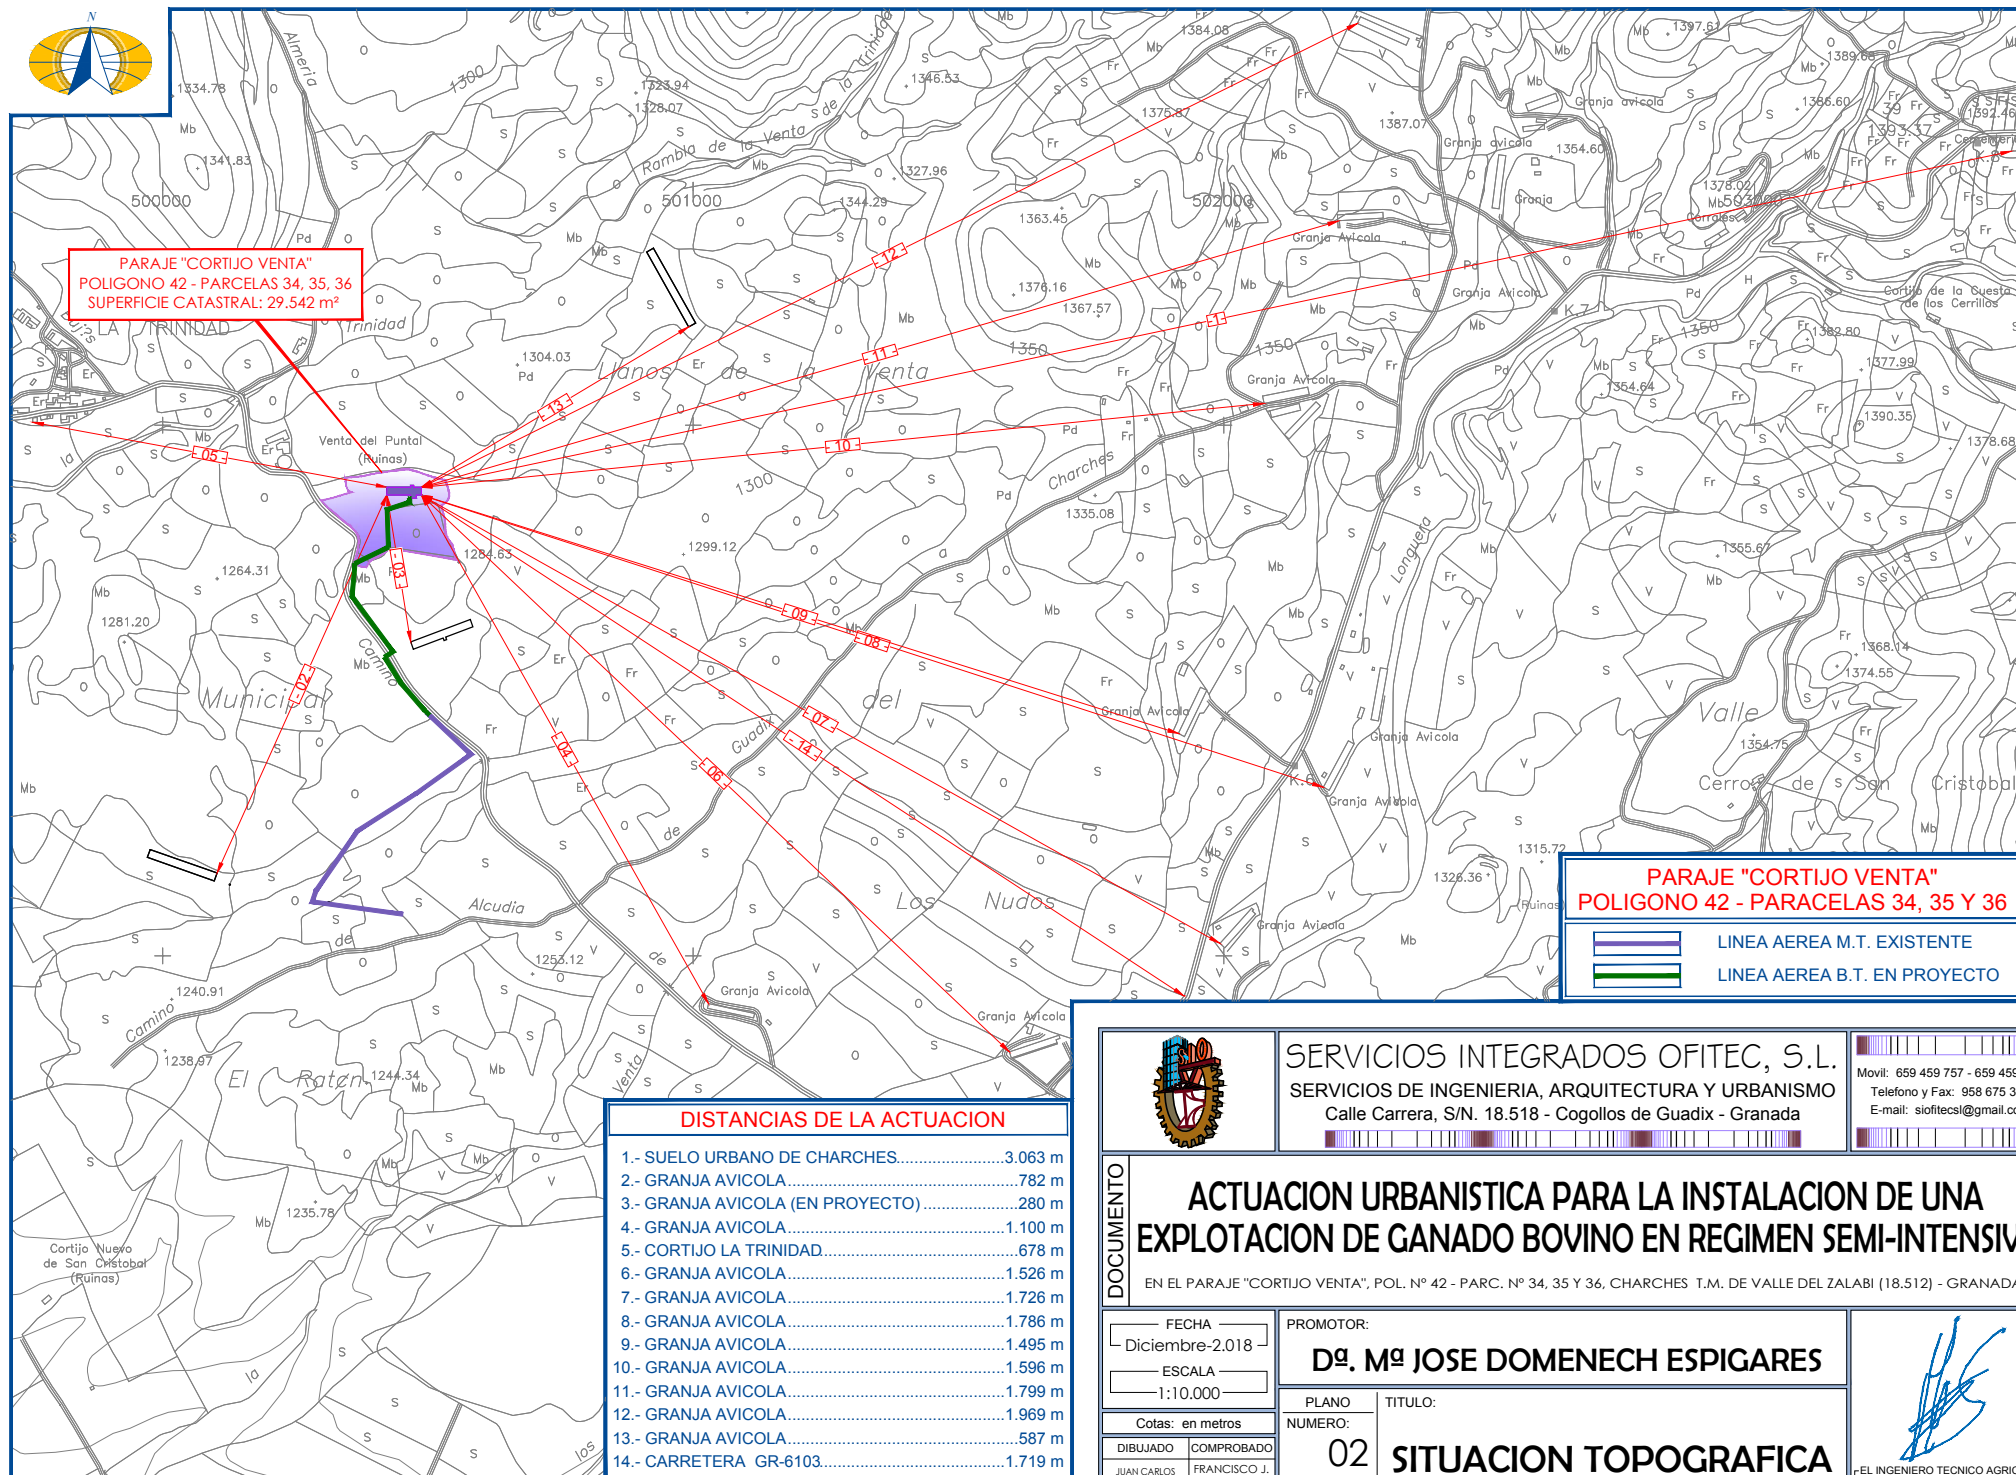

DISTANCIAS DE LA ACTUACION

1.- SUELO URBANO DE CHARCHES.....	3.063 m
2.- GRANJA AVICOLA.....	782 m
3.- GRANJA AVICOLA (EN PROYECTO).....	280 m
4.- GRANJA AVICOLA.....	1.100 m
5.- CORTIJO LA TRINIDAD.....	678 m
6.- GRANJA AVICOLA.....	1.526 m
7.- GRANJA AVICOLA.....	1.726 m
8.- GRANJA AVICOLA.....	1.786 m
9.- GRANJA AVICOLA.....	1.495 m
10.- GRANJA AVICOLA.....	1.596 m
11.- GRANJA AVICOLA.....	1.799 m
12.- GRANJA AVICOLA.....	1.969 m
13.- GRANJA AVICOLA.....	587 m
14.- CARRETERA GR-6103.....	1.719 m

PARAJE "CORTIJO VENTA" POLIGONO 42 - PARCELAS 34, 35 Y 36

	LINEA AEREA M.T. EXISTENTE
	LINEA AEREA B.T. EN PROYECTO



SERVICIOS INTEGRADOS OFITEC, S.L.
SERVICIOS DE INGENIERIA, ARQUITECTURA Y URBANISMO
Calle Carrera, S/N. 18.518 - Cogollos de Guadix - Granada

Movil: 659 459 757 - 659 459 758
Telefono y Fax: 958 675 325
E-mail: sioftecs@gmail.com

DOCUMENTO

ACTUACION URBANISTICA PARA LA INSTALACION DE UNA EXPLOTACION DE GANADO BOVINO EN REGIMEN SEMI-INTENSIVO

EN EL PARAJE "CORTIJO VENTA", POL. N° 42 - PARC. N° 34, 35 Y 36, CHARCHES T.M. DE VALLE DEL ZALABI (18.512) - GRANADA -

FECHA
Diciembre-2018
ESCALA
1:10.000

PROMOTOR:

D^a. M^a JOSE DOMENECH ESPIGARES


PLANO
NUMERO:

02
DE: 06

TITULO:

SITUACION TOPOGRAFICA

EL INGENIERO TECNICO AGRICOLA
MANUEL SALAZAR FERNANDEZ

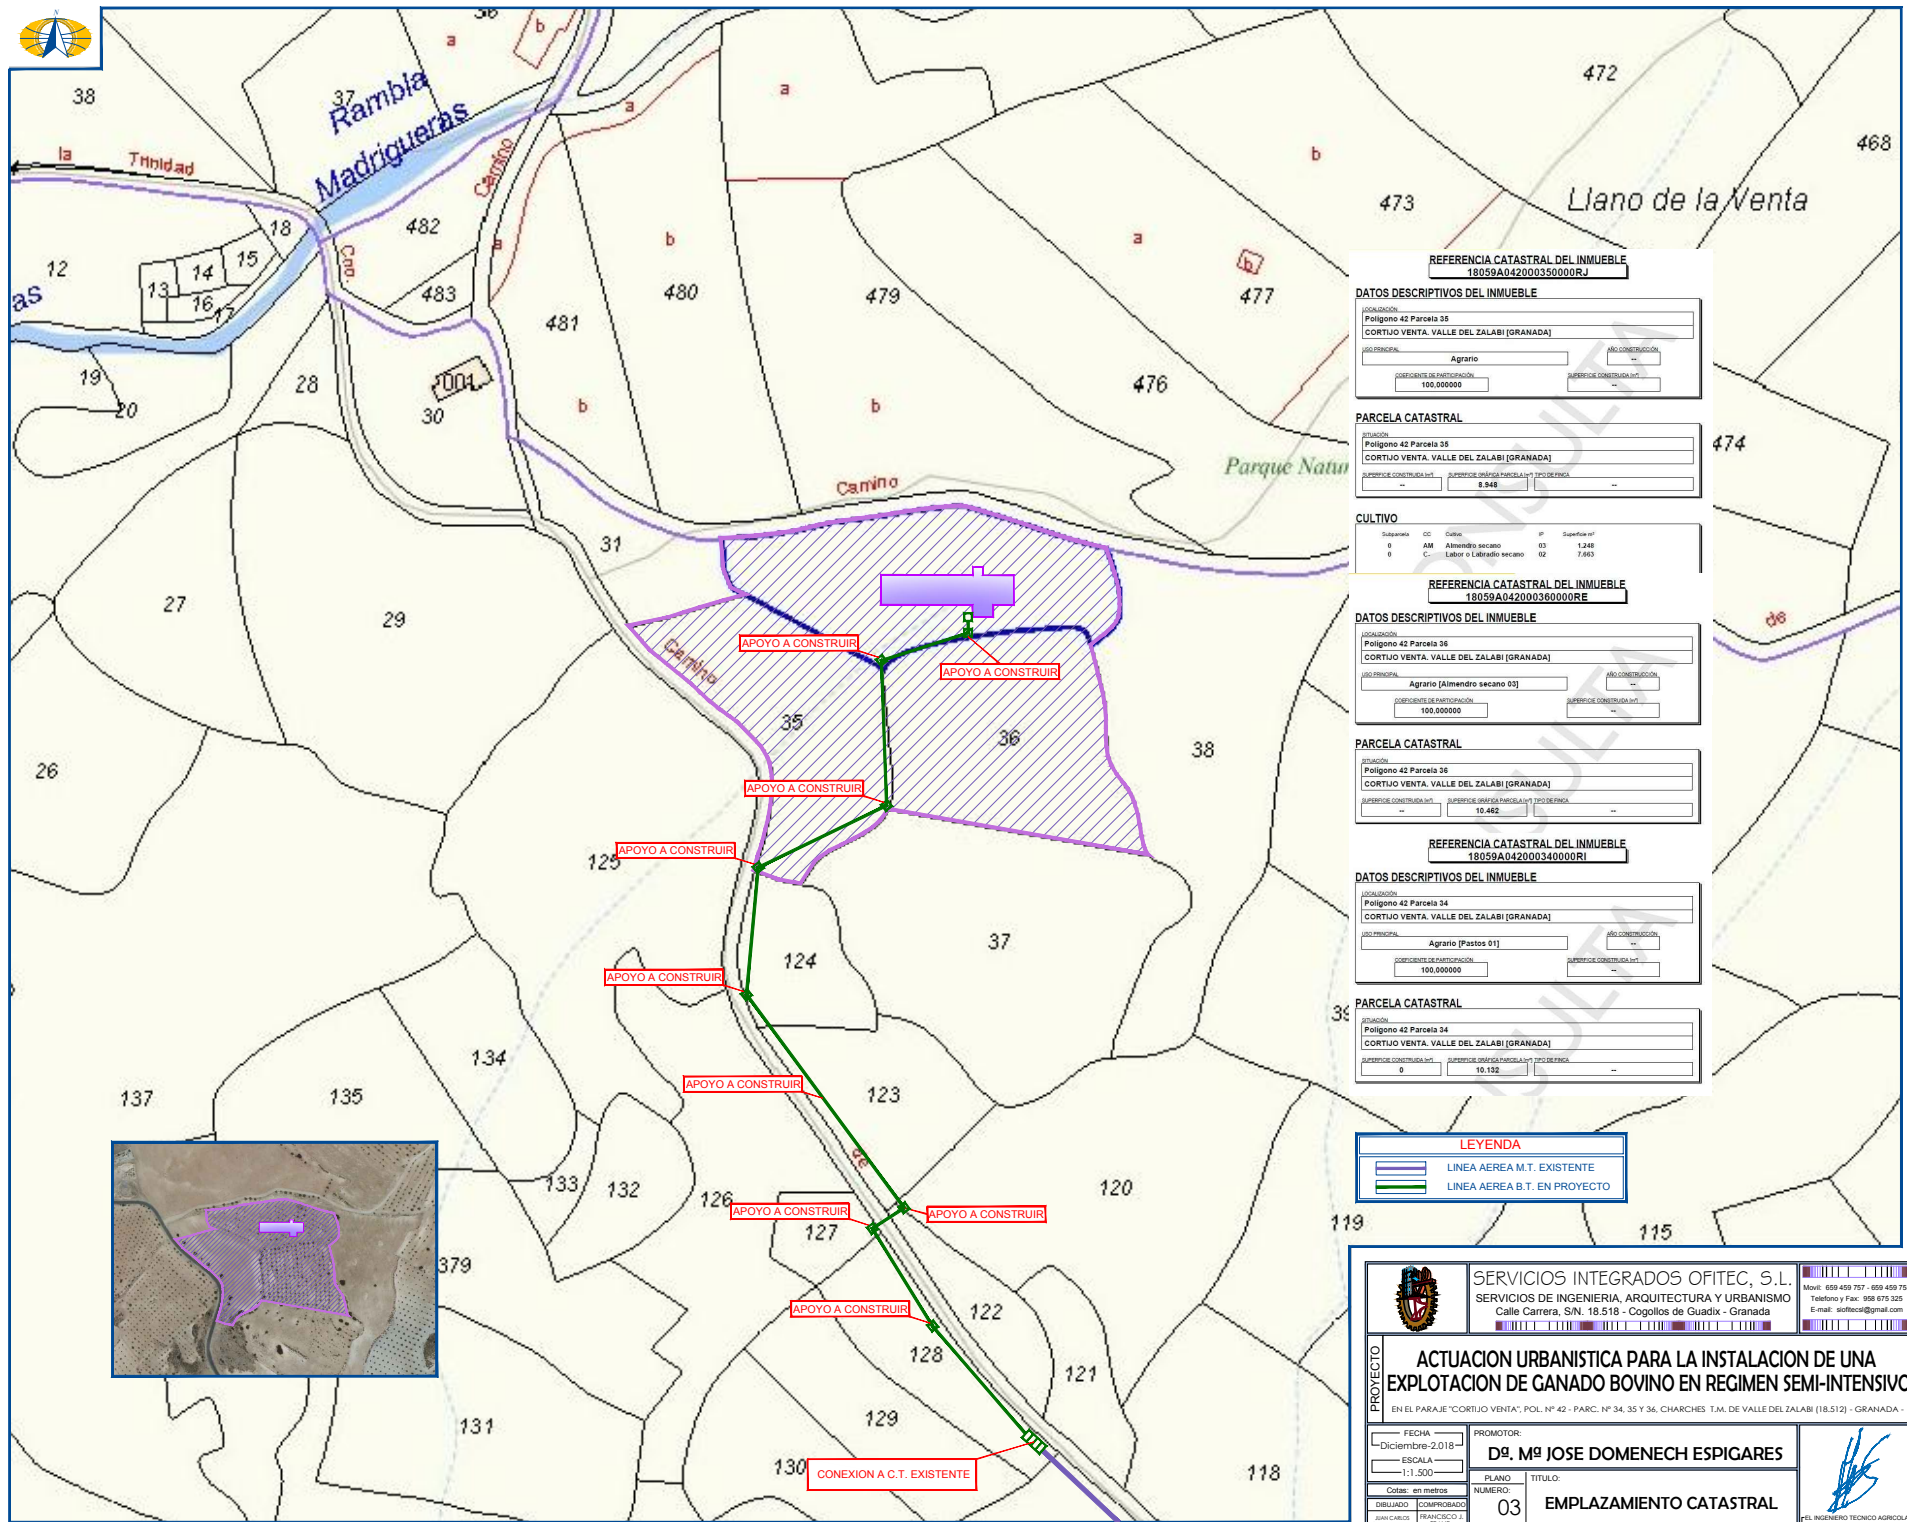

REFERENCIA CATASTRAL DEL INMUEBLE 18059A042000350000RJ	
DATOS DESCRIPTIVOS DEL INMUEBLE	
SITUACIÓN: Polígono 42 Parcela 35 CORTUJO VENTA, VALLE DEL ZALABI (GRANADA)	
USO PRECISTAL: Agrario	USO CONSTRUCCIÓN: No construcción
COORDENADAS DE IDENTIFICACIÓN: 100.000000	SUPERFICIE CONSTRUIDA (m²): --

PARCELA CATASTRAL	
SITUACIÓN: Polígono 42 Parcela 35 CORTUJO VENTA, VALLE DEL ZALABI (GRANADA)	
SUPERFICIE CONSTRUIDA (m²): --	SUPERFICIE ÚTIL (m²): 8.948

CULTIVO				
Superficie (m²)	CC	Cultivo	IP	Superficie (m²)
0	AM	Almendro seco	03	1.248
0	C	Labor o Labradío seco	02	7.693

REFERENCIA CATASTRAL DEL INMUEBLE 18059A042000360000RE	
DATOS DESCRIPTIVOS DEL INMUEBLE	
SITUACIÓN: Polígono 42 Parcela 36 CORTUJO VENTA, VALLE DEL ZALABI (GRANADA)	
USO PRECISTAL: Agrario (Almendro seco 03)	USO CONSTRUCCIÓN: No construcción
COORDENADAS DE IDENTIFICACIÓN: 100.000000	SUPERFICIE CONSTRUIDA (m²): --

PARCELA CATASTRAL	
SITUACIÓN: Polígono 42 Parcela 36 CORTUJO VENTA, VALLE DEL ZALABI (GRANADA)	
SUPERFICIE CONSTRUIDA (m²): --	SUPERFICIE ÚTIL (m²): 10.462

REFERENCIA CATASTRAL DEL INMUEBLE 18059A042000340000RI	
DATOS DESCRIPTIVOS DEL INMUEBLE	
SITUACIÓN: Polígono 42 Parcela 34 CORTUJO VENTA, VALLE DEL ZALABI (GRANADA)	
USO PRECISTAL: Agrario (Pastos 01)	USO CONSTRUCCIÓN: No construcción
COORDENADAS DE IDENTIFICACIÓN: 100.000000	SUPERFICIE CONSTRUIDA (m²): --

PARCELA CATASTRAL	
SITUACIÓN: Polígono 42 Parcela 34 CORTUJO VENTA, VALLE DEL ZALABI (GRANADA)	
SUPERFICIE CONSTRUIDA (m²): 0	SUPERFICIE ÚTIL (m²): 10.102

LEYENDA	
	LÍNEA AEREA M.T. EXISTENTE
	LÍNEA AEREA B.T. EN PROYECTO

PROYECTO			SERVICIOS INTEGRADOS OFITEC, S.L. SERVICIOS DE INGENIERIA, ARQUITECTURA Y URBANISMO Calle Carrera, S/N. 18.518 - Cogollos de Guadix - Granada Teléfono y Fax: 958 675 325 E-mail: sofitec@gmail.com	
	ACTUACION URBANISTICA PARA LA INSTALACION DE UNA EXPLOTACION DE GANADO BOVINO EN REGIMEN SEMI-INTENSIVO EN EL PARAJE "CORTUJO VENTA", POL. Nº 42 - PARC. Nº 34, 35 Y 36, CHARCHES T.M. DE VALLE DEL ZALABI (18.512) - GRANADA -			
	FECHA: Diciembre-2018	PROMOTOR: Dº, Mº JOSE DOMENECH ESPIGARES	PLANO: 03	TITULO: EMPLAZAMIENTO CATASTRAL
	ESCALA: 1:1.500	NUMERO: DE 06		