



06/2017

06/2017




DR5367537



LEVANTAMIENTO TOPOGRÁFICO DE FINCA EN EL T.M. DEL VALLE DEL ZALABÍ

*[Handwritten signature]*


2. PLANOS

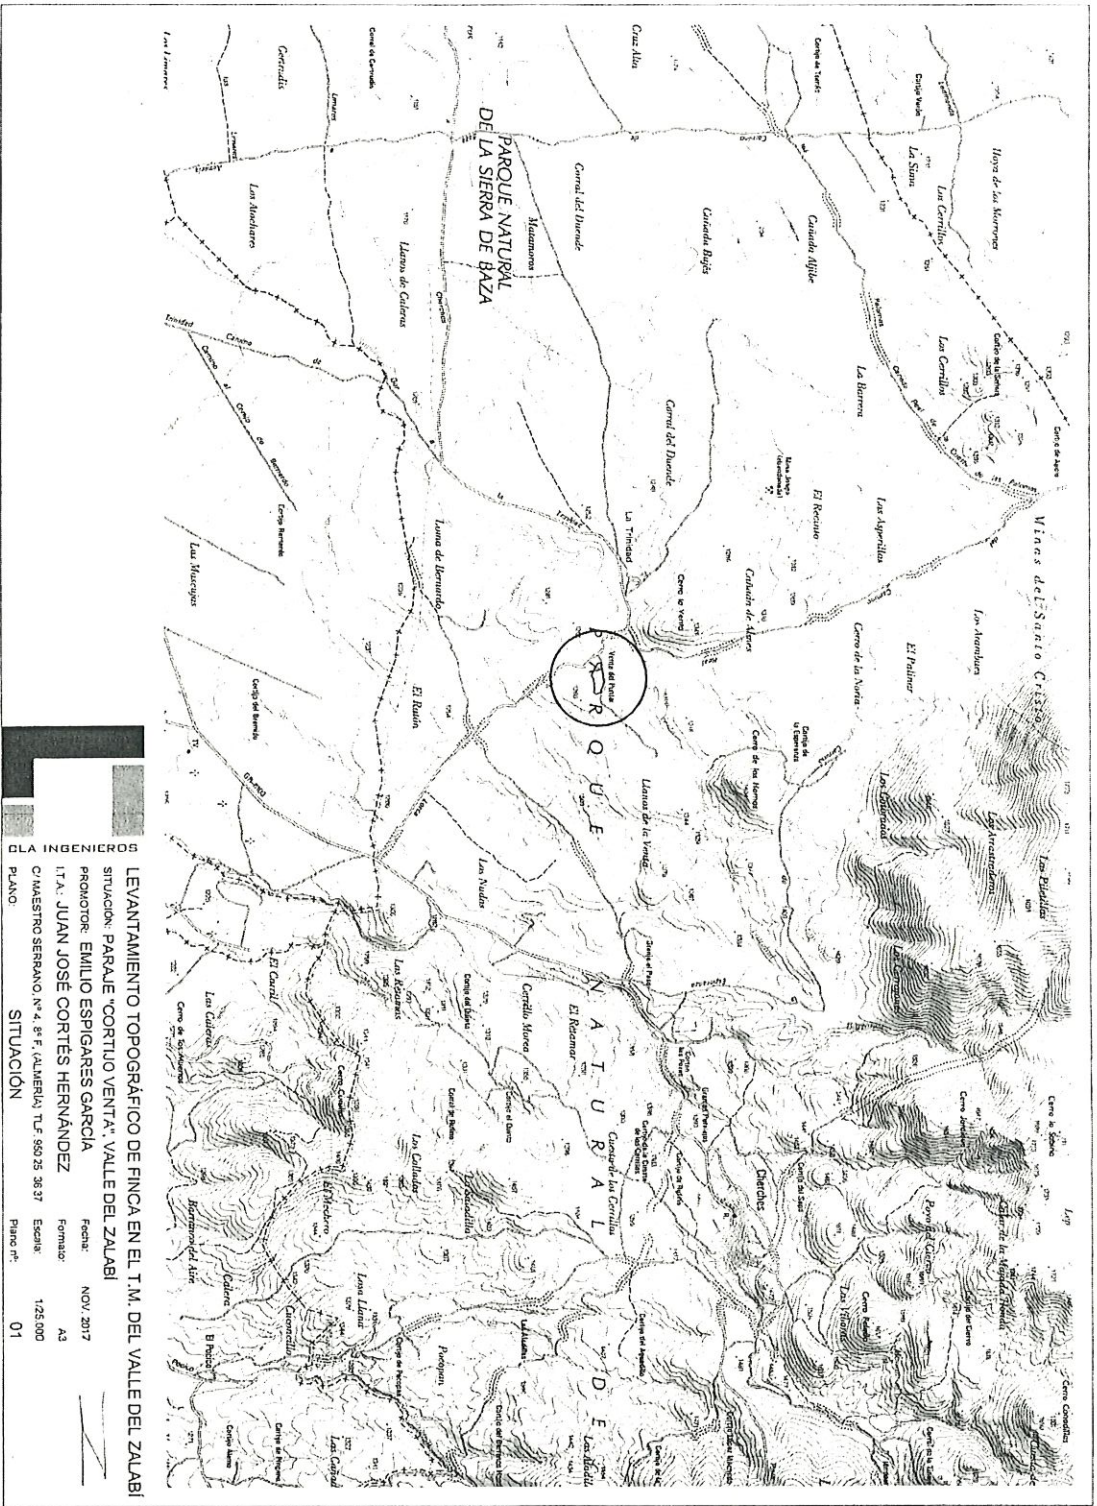

**LEVANTAMIENTO TOPOGRÁFICO DE FINCA EN EL T.M. DEL VALLE DEL ZALABI**  
SITUACIÓN: PARAJE "CORTIJO VENTA", VALLE DEL ZALABI  
PROYECTOR: EMILIO ESPIGARES GARCÍA  
I.T.A.: JUAN JOSÉ CORTÉS HERNÁNDEZ  
C/MAESTRO SERRANO, N.º 4, 8.º F. ALMERÍA, TLF. 960 25 36 37  
Fecha: NOV. 2017  
Formato: A3  
Escala: 1:25.000  
Plano nº: 01


BLA INGENIEROS  
PLANO



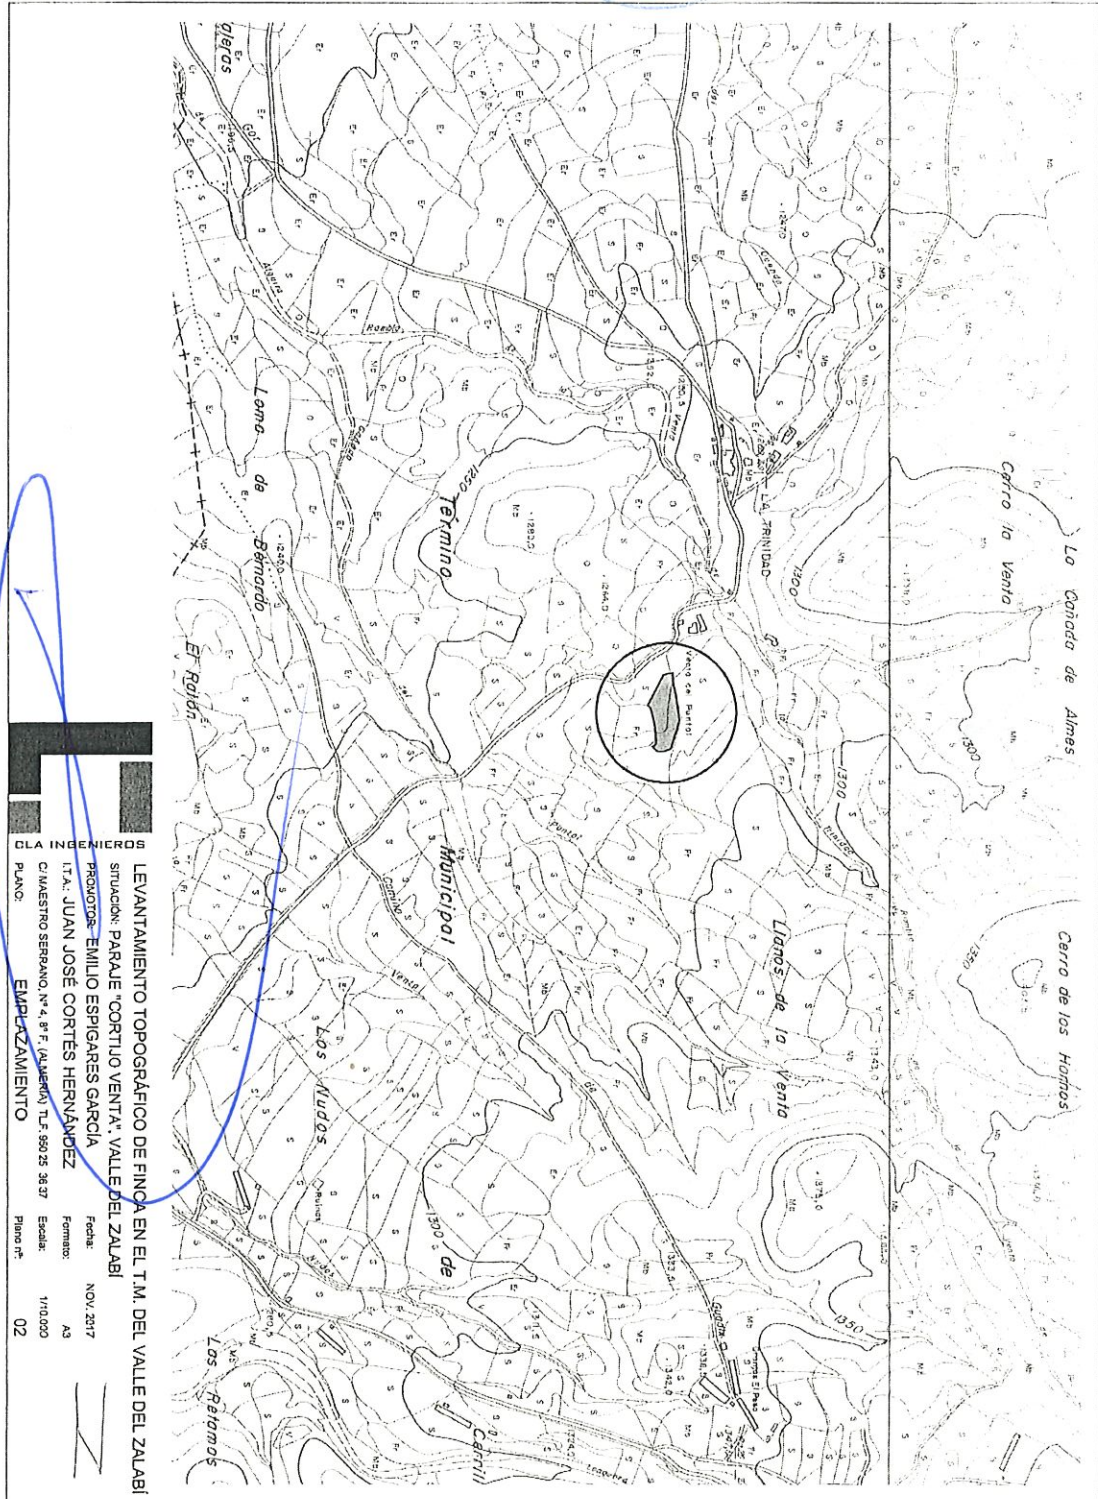

LISTADO DE COORDENADAS UTM (ETRS89)

| FINCA |           | FINCA      |   |
|-------|-----------|------------|---|
| X     | Y         | X          | Y |
| 01    | 500270.45 | 4126700.72 |   |
| 02    | 500284.99 | 4126701.92 |   |
| 03    | 500285.43 | 4126702.02 |   |
| 04    | 500292.25 | 4126703.13 |   |
| 05    | 500298.86 | 4126704.03 |   |
| 06    | 500304.74 | 4126704.76 |   |
| 07    | 500310.31 | 4126705.55 |   |
| 08    | 500316.48 | 4126706.49 |   |
| 09    | 500322.53 | 4126707.45 |   |
| 10    | 500327.69 | 4126708.22 |   |
| 11    | 500332.51 | 4126708.86 |   |
| 12    | 500334.86 | 4126709.14 |   |
| 13    | 500337.61 | 4126709.47 |   |
| 14    | 500342.56 | 4126709.99 |   |
| 15    | 500348.79 | 4126710.34 |   |
| 16    | 500350.12 | 4126710.41 |   |
| 17    | 500352.81 | 4126710.09 |   |
| 18    | 500356.26 | 4126709.19 |   |
| 19    | 500361.65 | 4126707.63 |   |
| 20    | 500368.22 | 4126705.68 |   |
| 21    | 500374.89 | 4126703.63 |   |
| 22    | 500381.69 | 4126701.43 |   |
| 23    | 500388.63 | 4126699.06 |   |
| 24    | 500394.78 | 4126696.97 |   |
| 25    | 500399.33 | 4126696.53 |   |
| 26    | 500403.66 | 4126694.47 |   |
| 27    | 500406.96 | 4126693.42 |   |
| 28    | 500411.28 | 4126692.30 |   |
| 29    | 500415.93 | 4126691.12 |   |
| 30    | 500420.88 | 4126689.93 |   |
| 31    | 500421.53 | 4126689.72 |   |
| 32    | 500421.06 | 4126682.30 |   |
| 33    | 500426.66 | 4126677.45 |   |
| 34    | 500428.82 | 4126673.37 |   |
| 35    | 500428.06 | 4126666.89 |   |
| 36    | 500428.19 | 4126662.33 |   |
| 37    | 500428.04 | 4126658.98 |   |
| 38    | 500427.47 | 4126656.05 |   |
| 39    | 500426.57 | 4126653.64 |   |
| 40    | 500424.59 | 4126651.15 |   |
| 41    | 500420.88 | 4126647.77 |   |
| 42    | 500413.95 | 4126642.40 |   |
| 43    | 500413.15 | 4126645.30 |   |
| 44    | 500411.77 | 4126644.55 |   |
| 45    | 500410.07 | 4126640.27 |   |
| 46    | 500407.87 | 4126635.97 |   |
| 47    | 500404.99 | 4126631.20 |   |
| 48    | 500401.15 | 4126625.17 |   |
| 49    | 500396.25 | 4126619.00 |   |
| 50    | 500391.08 | 4126616.74 |   |
| 51    | 500386.00 | 4126616.38 |   |
| 52    | 500378.43 | 4126614.98 |   |
| 53    | 500367.18 | 4126614.44 |   |
| 54    | 500354.59 | 4126614.75 |   |
| 55    | 500344.52 | 4126614.78 |   |
| 56    | 500336.45 | 4126614.21 |   |
| 57    | 500328.42 | 4126611.35 |   |
| 58    | 500323.40 | 4126609.91 |   |
| 59    | 500318.07 | 4126608.85 |   |
| 60    | 500312.28 | 4126611.00 |   |
| 61    | 500303.42 | 4126610.56 |   |
| 62    | 500294.92 | 4126607.00 |   |
| 63    | 500286.89 | 4126603.35 |   |
| 64    | 500281.58 | 4126600.86 |   |
| 65    | 500274.81 | 4126598.64 |   |
| 66    | 500267.76 | 4126594.38 |   |
| 67    | 500260.49 | 4126589.30 |   |
| 68    | 500252.95 | 4126585.82 |   |
| 69    | 500245.47 | 4126586.51 |   |
| 70    | 500238.89 | 4126587.34 |   |
| 71    | 500231.09 | 4126588.30 |   |
| 72    | 500224.09 | 4126589.42 |   |
| 73    | 500217.47 | 4126589.51 |   |

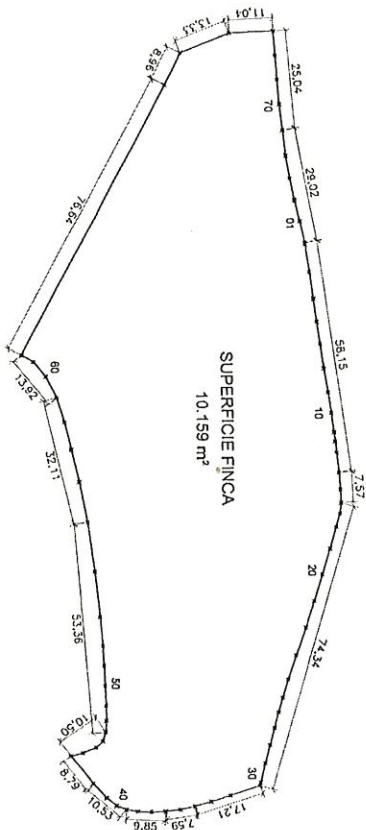

**CLA INGENIEROS**

LEVANTAMIENTO TOPOGRÁFICO DE FINCA EN EL T.M. DEL VALLE DEL ZALABI

SITUACION: PARALE "CORTIJO VENTA", VALLE DEL ZALABI

PROMOTOR: EMILIO ESPIGARES GARCÍA

L.T.A.: JUAN JOSÉ CORTÉS HERNÁNDEZ

C/ MAESTRO SERRANO, N° 4, 8° F. (ALMERIA) TLF. 950 25 35 37

Fecha: NOV. 2017

Forma: A3

Escala: 1/1.000

Plano: 03

Pinos m²:

DR5367539

