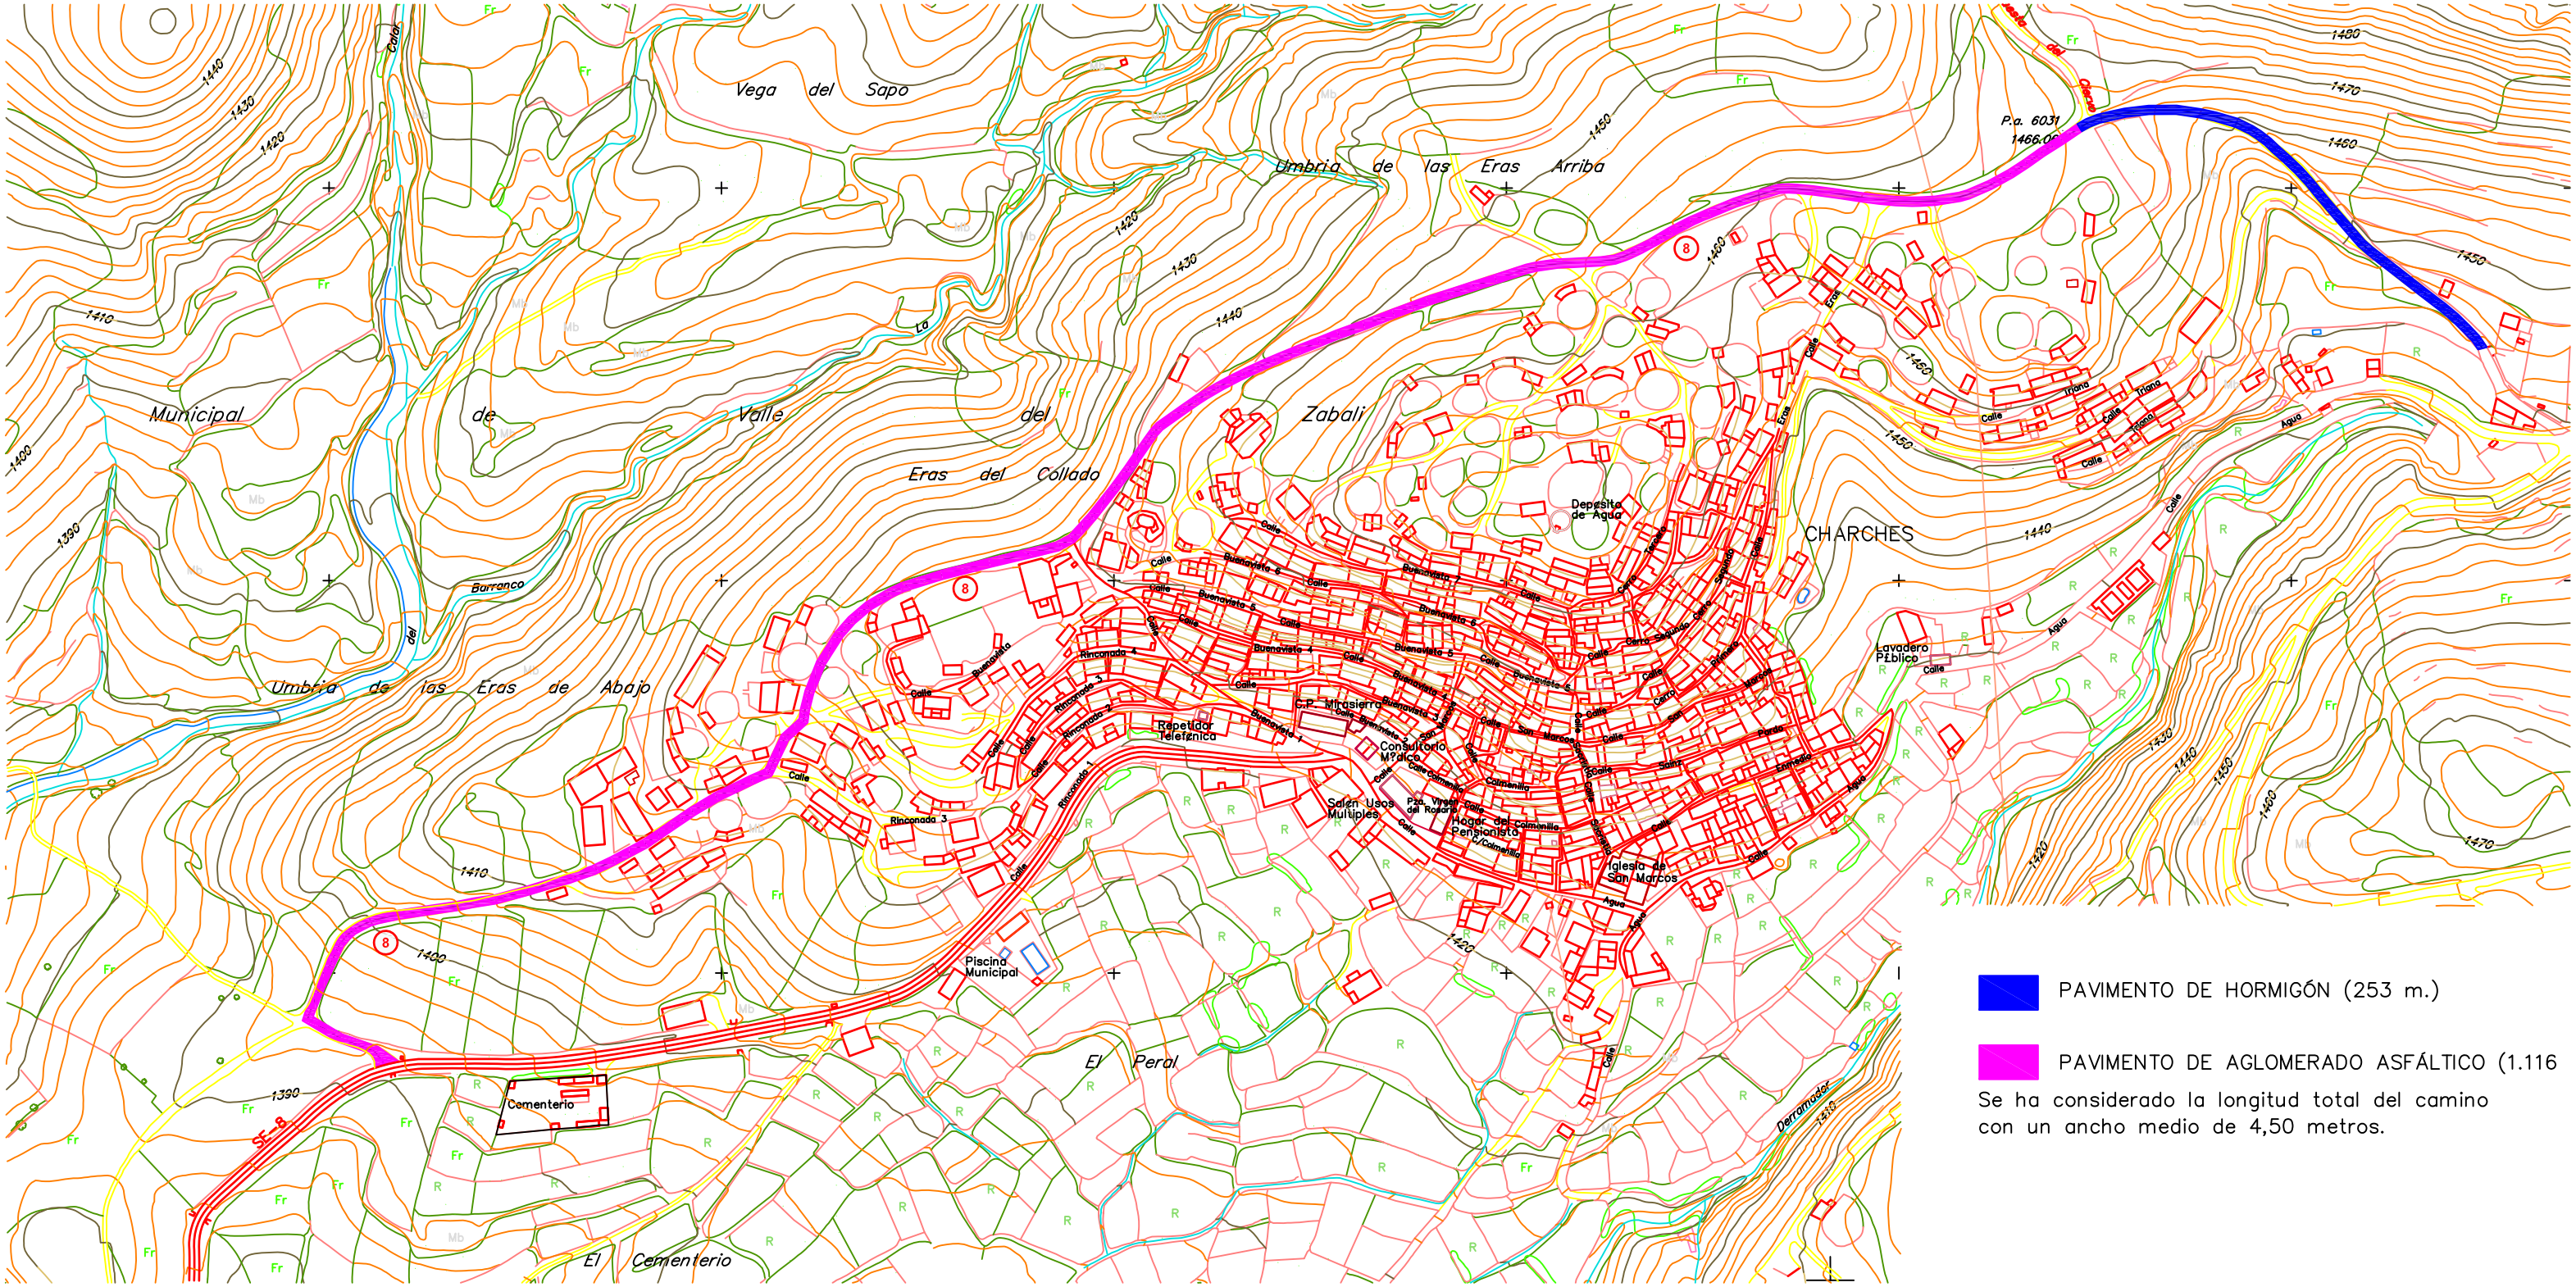


PAVIMENTO DE HORMIGÓN (253 m.)

PAVIMENTO DE AGLOMERADO ASFÁLTICO (1.116

Se ha considerado la longitud total del camino con un ancho medio de 4,50 metros.