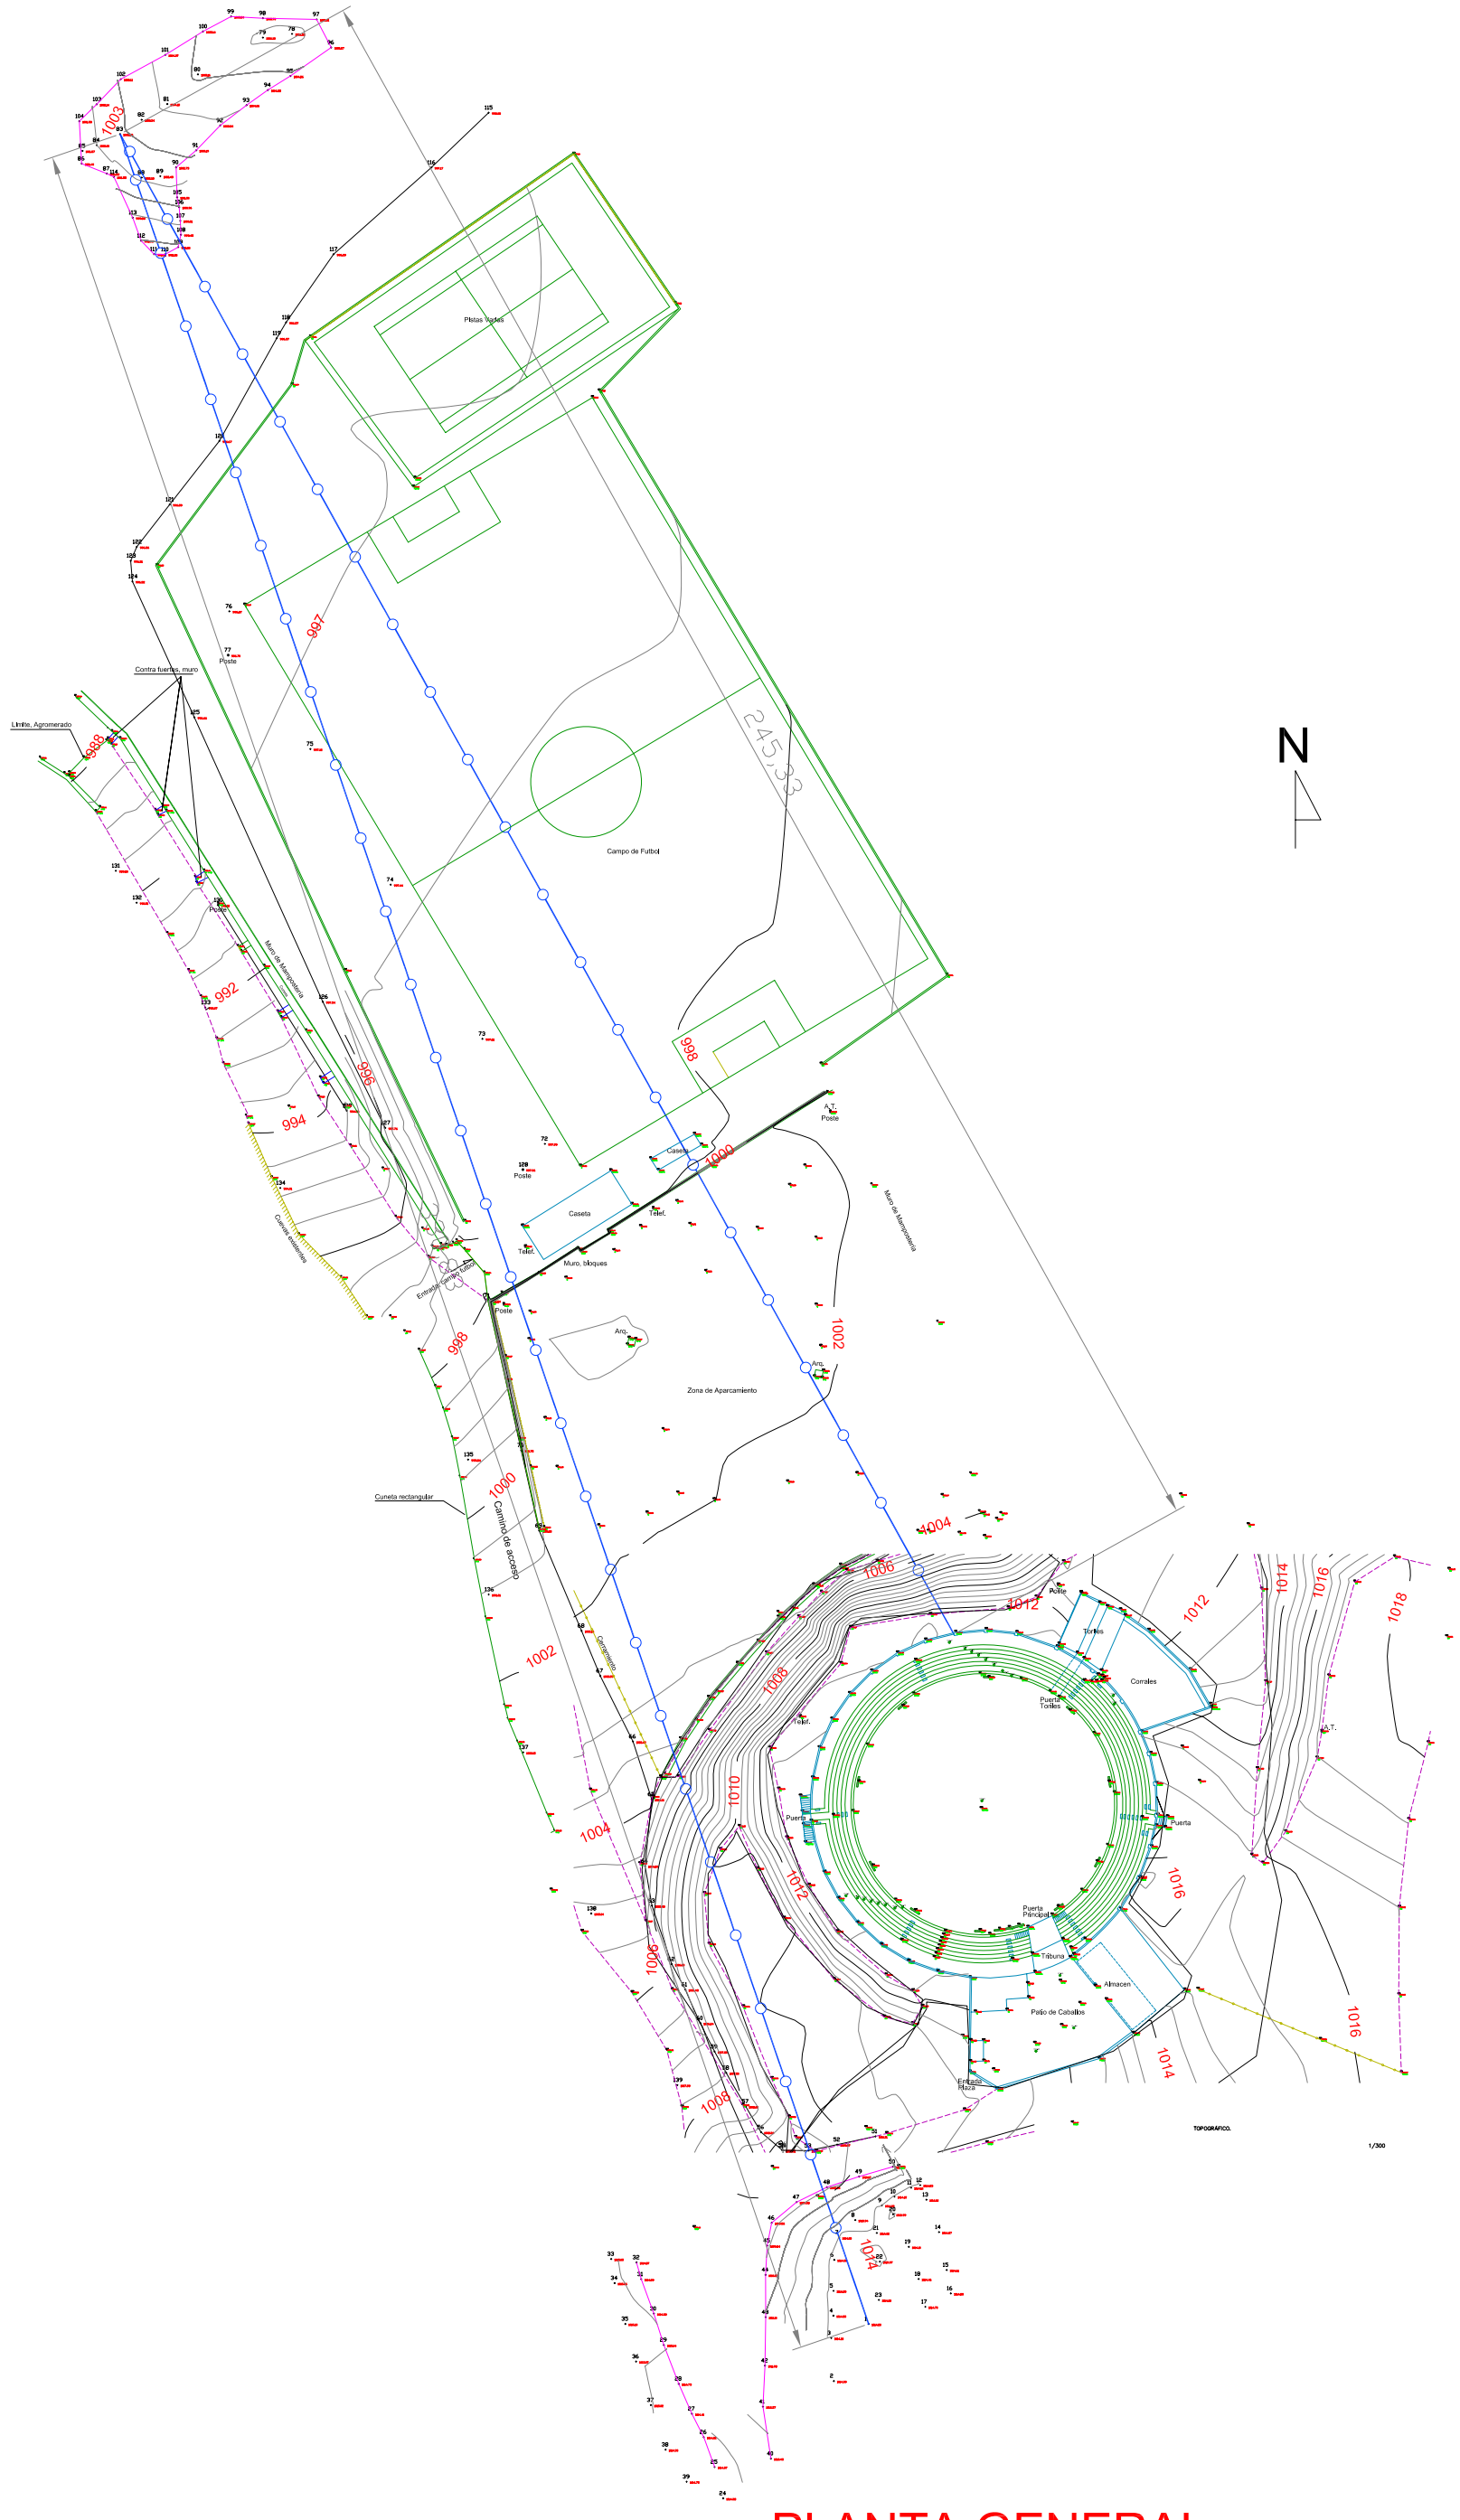

PLANTA GENERAL