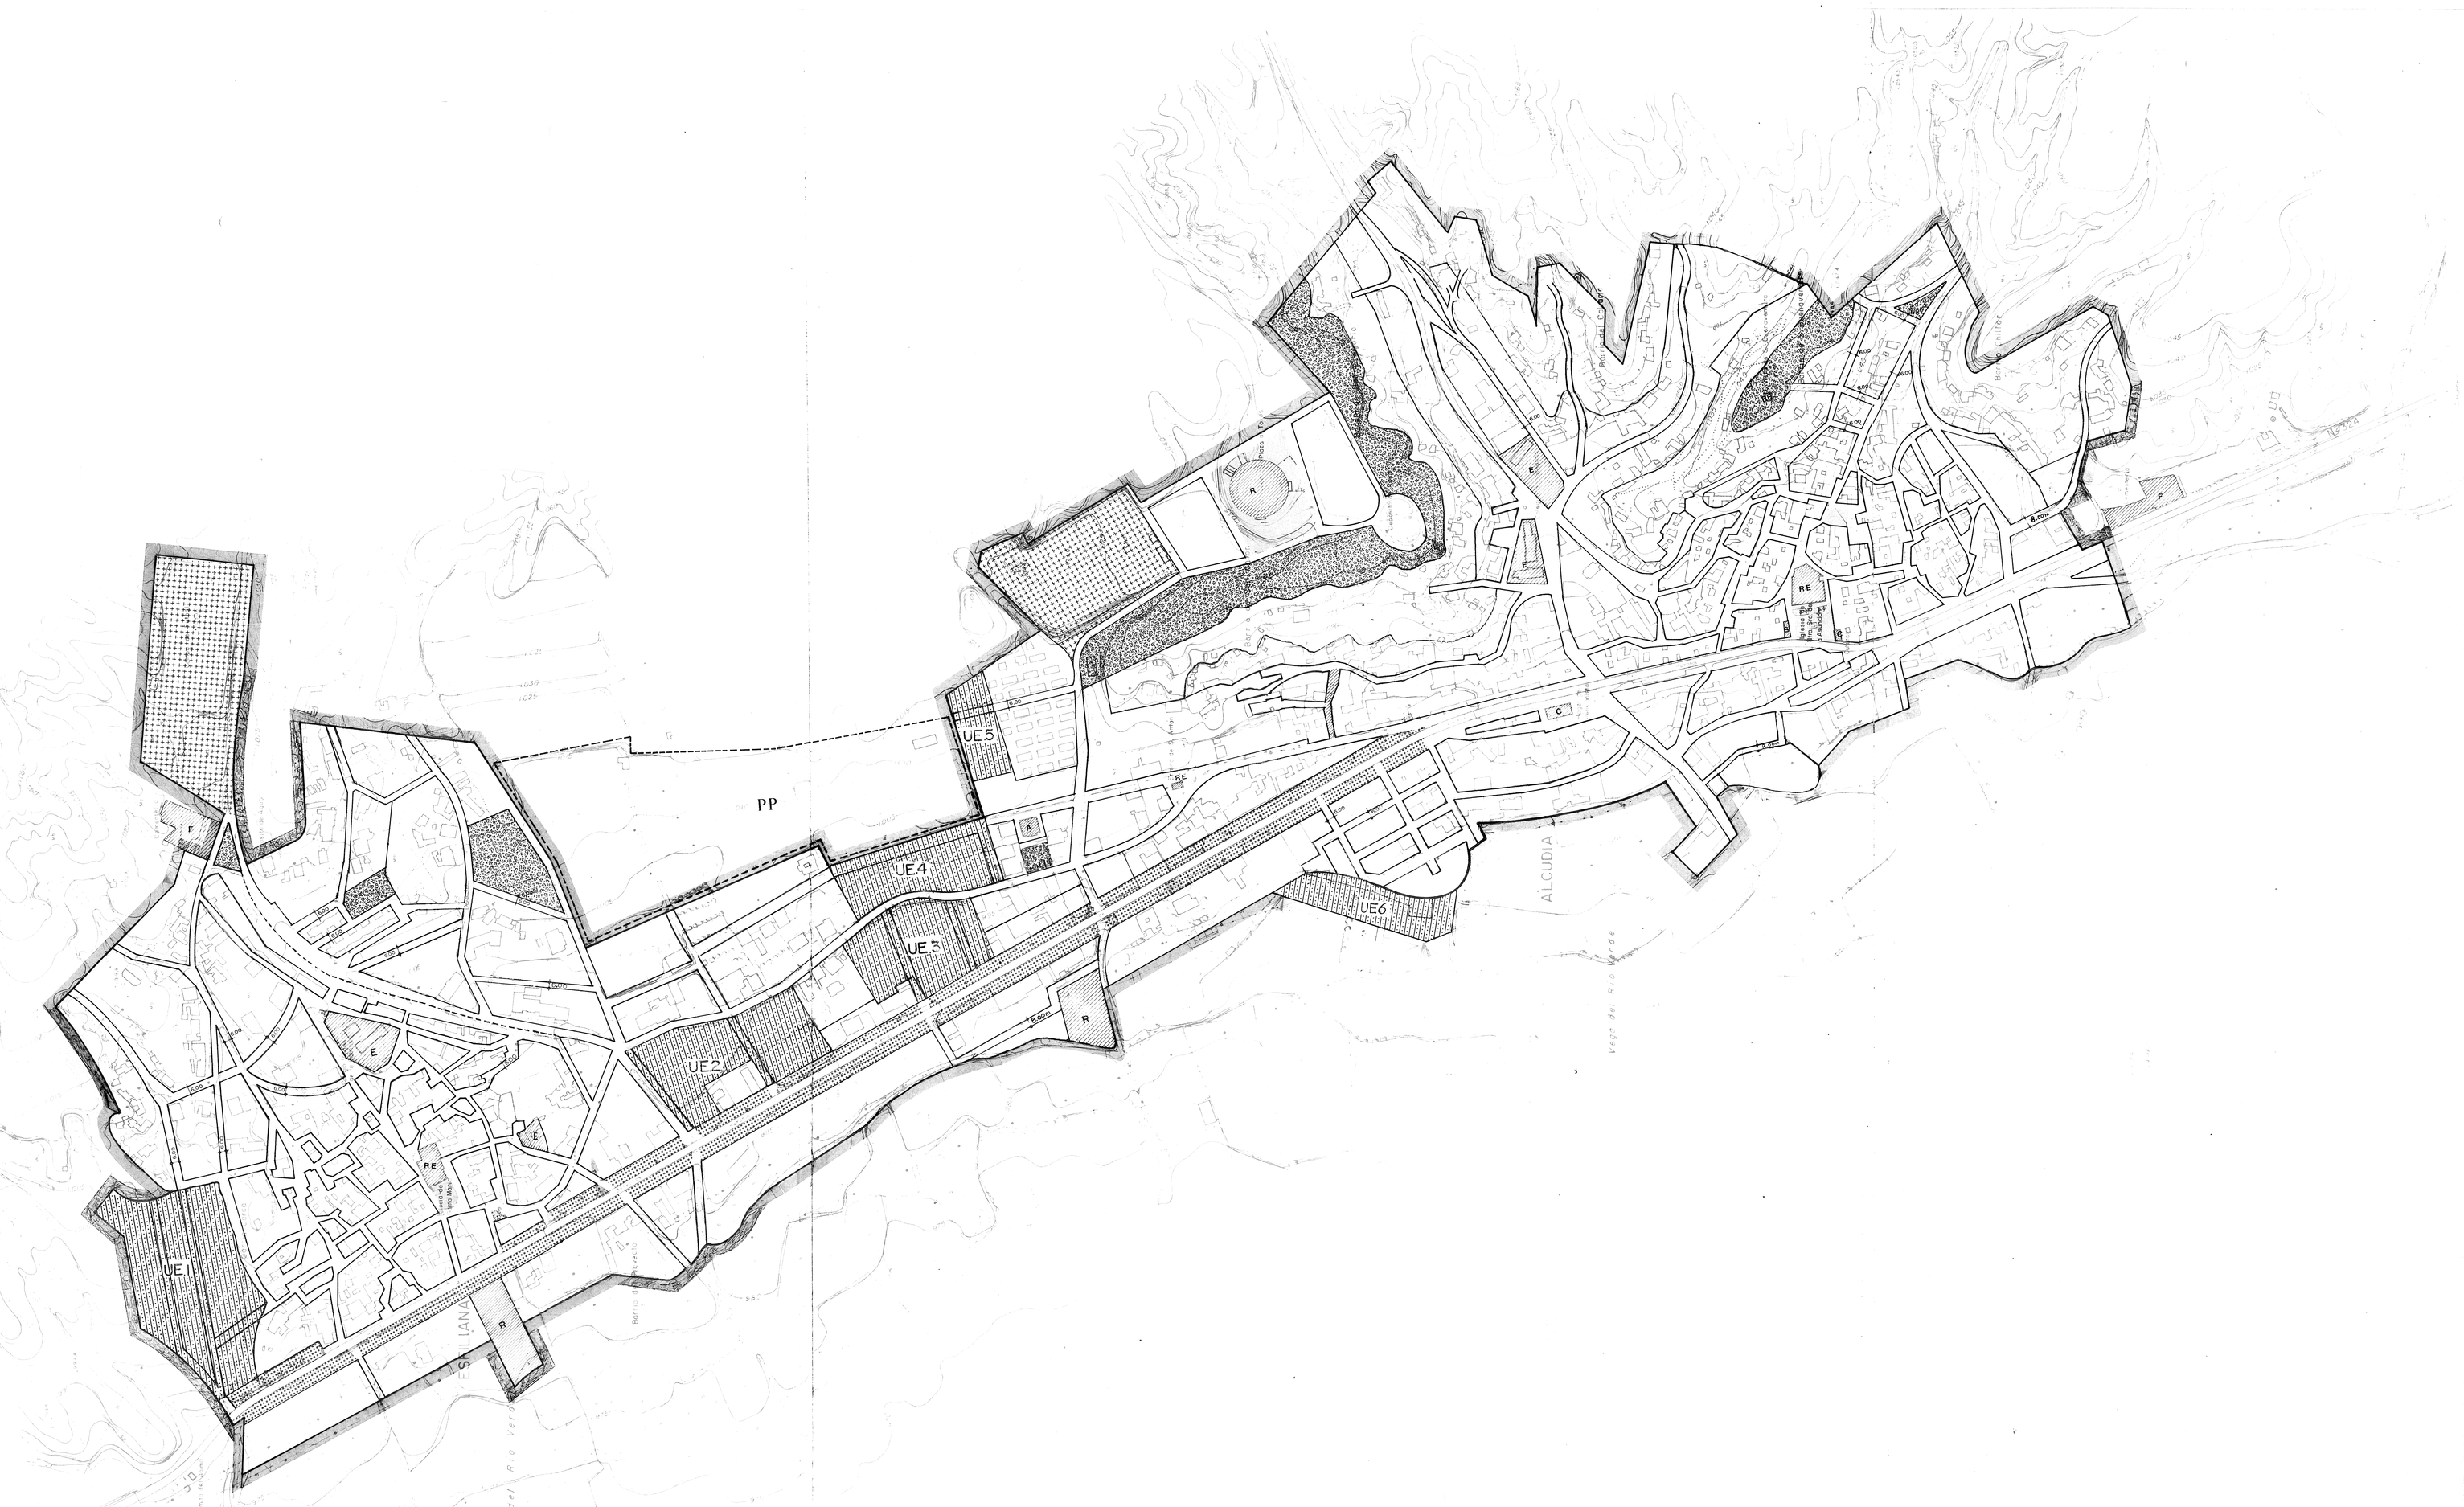

NORMAS SUBSIDIARIAS DE PLANEAMIENTO DEL VALLE DE ZALABI

Excma. Diputación Provincial de Granada

O R D E N A C I O N

MEDIO URBANO

4

1. ALCUDIA Y EXFILIANA
EQUIPAMIENTOS Y VIALES
ALINEACIONES

L E Y E N D A

EQUIPAMIENTOS

- Administrativo-Institucional — A
- Socio-Cultural — C
- Escolar-Docente — E
- Recreativo — R
- Religioso — RE
- Sanitario — S
- Funerario — F
- Deportivo

VIALES

- Parques y Jardines
- Plazas
- Vías peatonales
- Paseo
- Viales

ESCALA
1:2.000

FRANCISCO JESÚS SÁNCHEZ MARTÍNEZ
A R Q U I T E C T O