


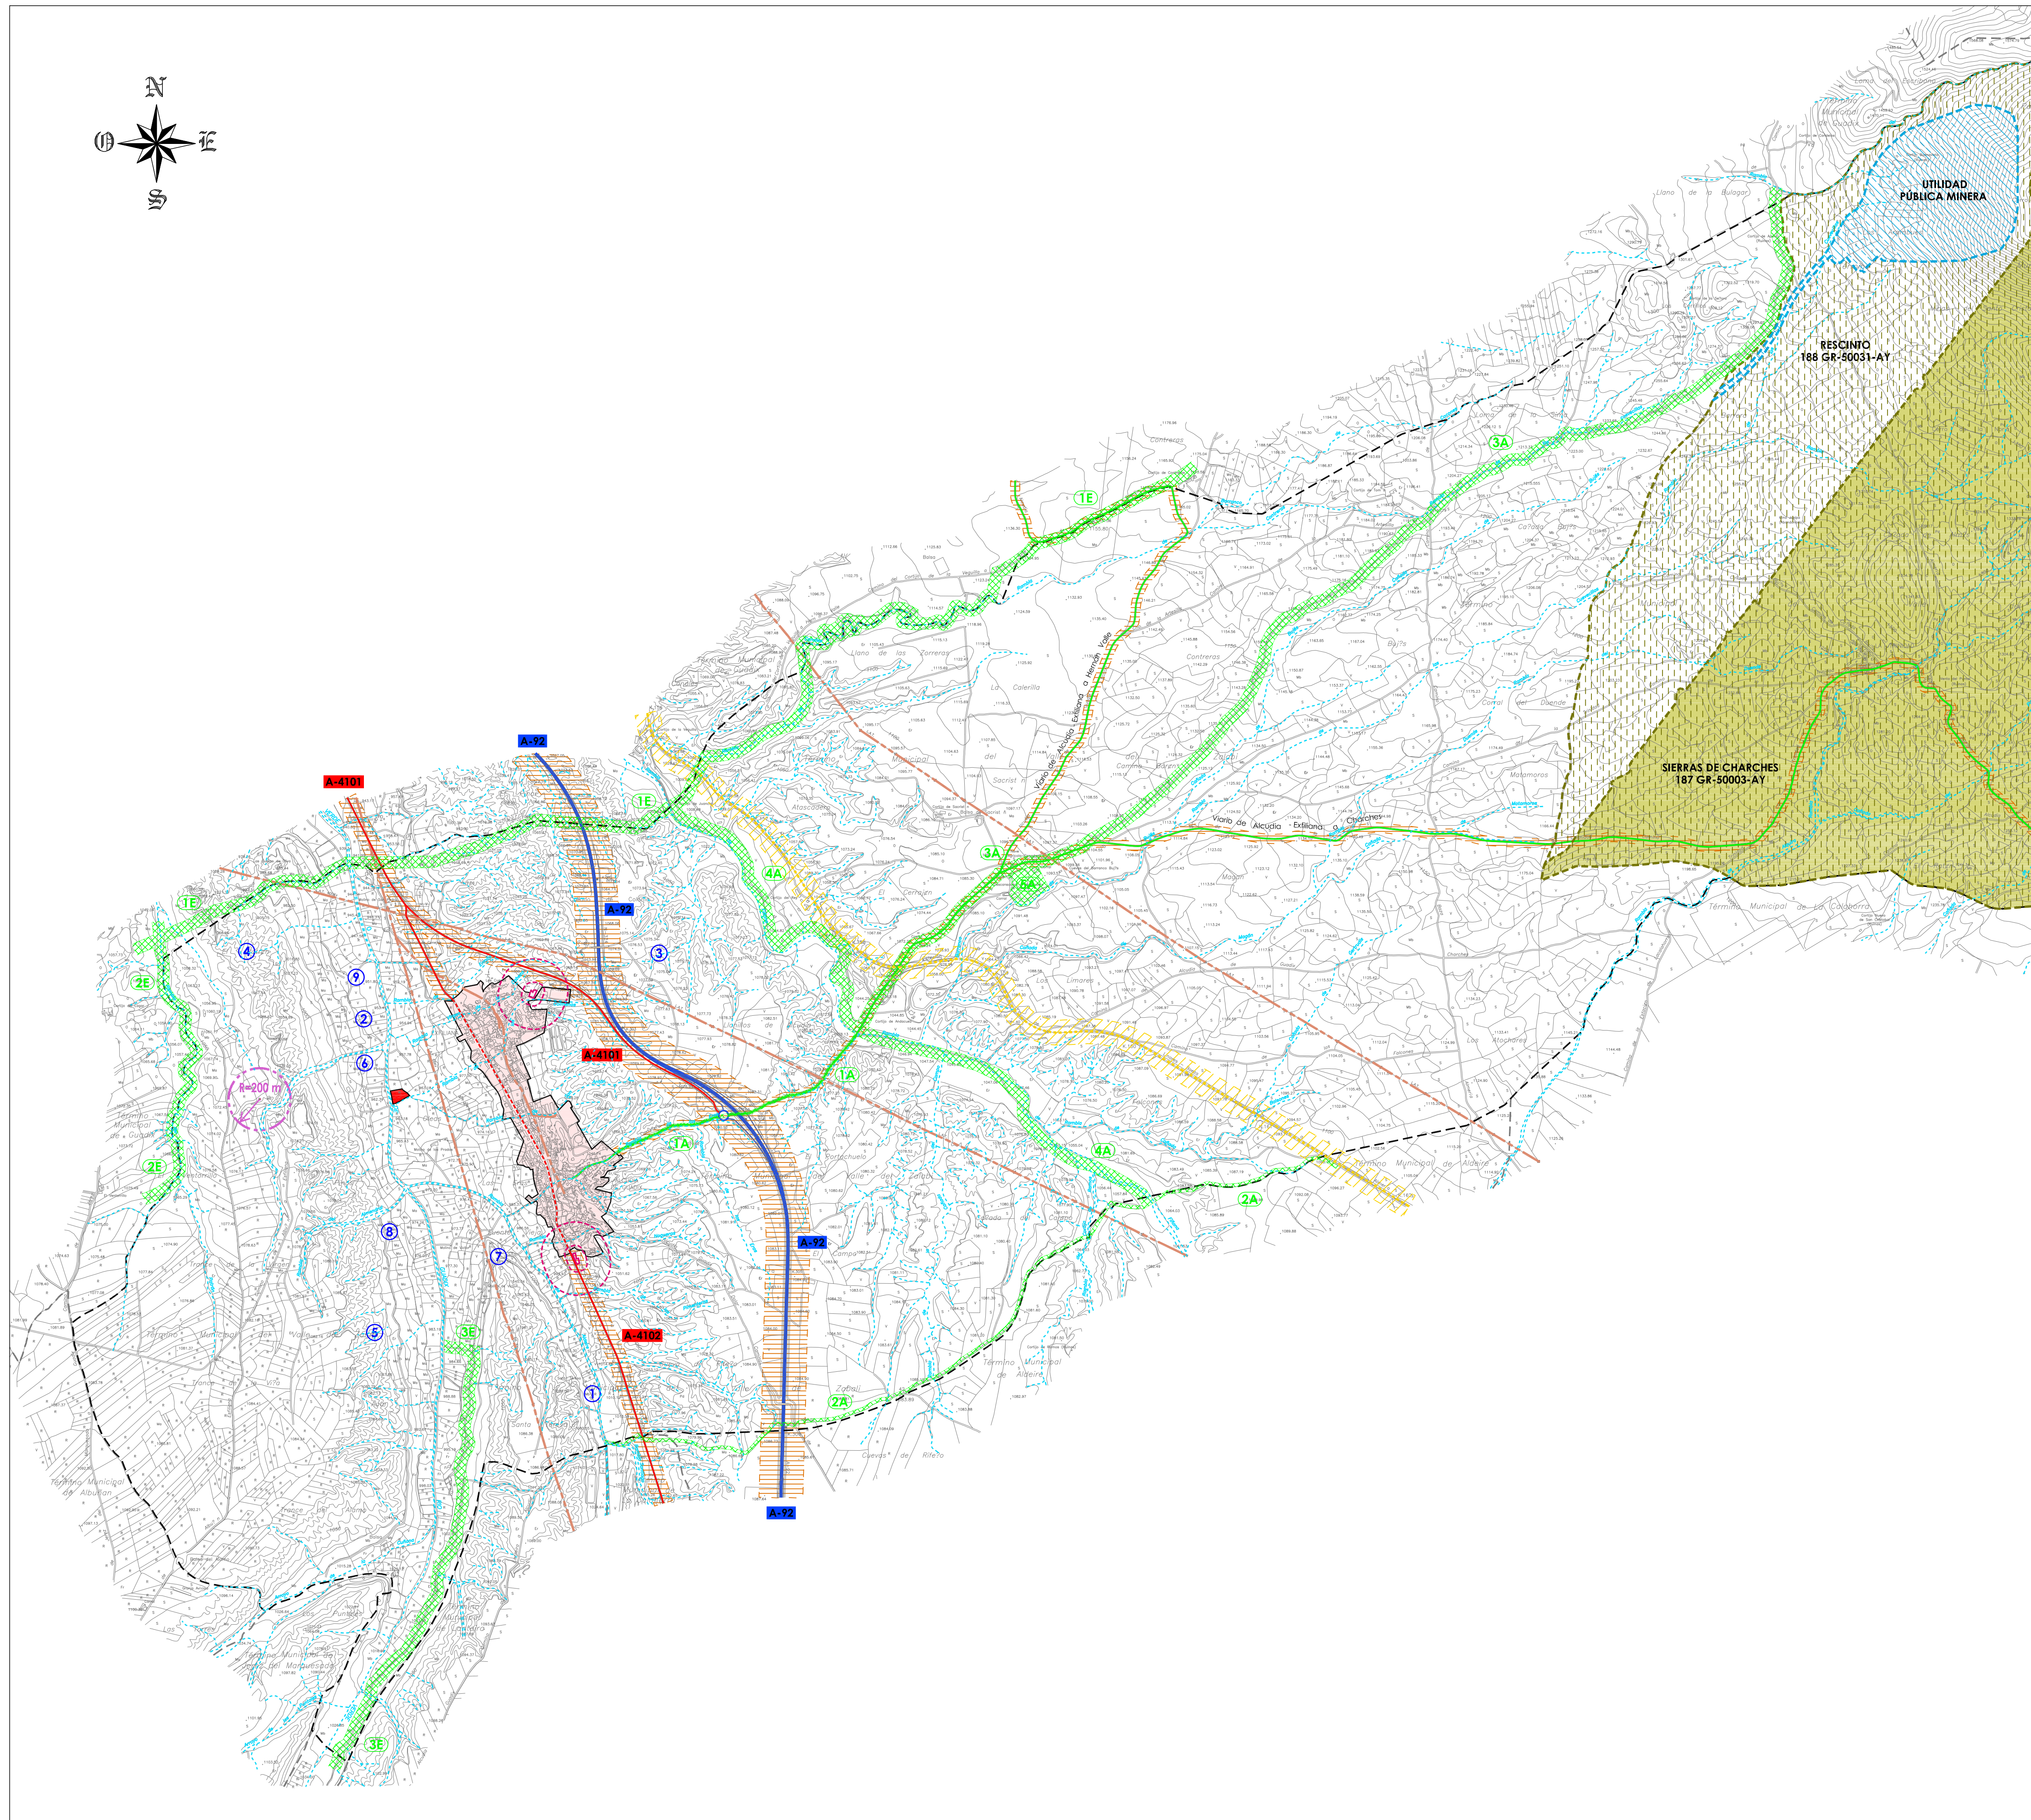

Ámbitos y Elementos de Protección

POR PLANIFICACIÓN URBANÍSTICA

ZONAS DE PROTECCIÓN DE YACIMIENTOS ARQUEOLÓGICOS:

- | | |
|------------------------------------|---|
| 1 LLANO PLANTA (POBLADO) | 8 EL PRUAR (ASENTAMIENTO) |
| 2 LA MESETA (POBLADO) | 9 CERRO DE LA ERMITA (ASENTAMIENTO) |
| 3 LOS LLANILLOS (ASENTAMIENTO) | 10 MOLINO DE AGUILANDO (ASENTAMIENTO) |
| 4 EL PATRÓN (HALLAZGO AISLADO) | 11 MOLINO DEL PINTO (NECRÓPOLIS ROMANA) |
| 5 EL ZALABÍ (POBLADO Y NECRÓPOLIS) | |

Afecciones

POR LEGISLACIÓN ESPECÍFICA

LEY 14/2007, DE 26 DE NOVIEMBRE, DEL PATRIMONIO HISTÓRICO DE ANDALUCÍA

ENTORNO DE PROTECCIÓN AUTOMÁTICO DEL
B.I.C. MURALLA DEL ZIGÜENÍ (R=200 M)

LEY 8/2001, DE 12 DE JULIO, DE CARRETERAS DE ANDALUCÍA

SUELO AFECTADO POR LA RED VIARIA

LEY 3/1995, DE 23 DE MARZO, DE VÍAS PECUARIAS

- | | |
|----|--|
| 1A | VEREDA DE LAS CRUCES DESLINDADA SEGÚN:
TRAMO 1º RESOLUCIÓN DE 23 DE JUNIO DE 1999 (LONGITUD: 600 m. - ANCHO: 20,00 m.)
TRAMO 2º RESOLUCIÓN DE 7 DE ABRIL DE 2004 (LONGITUD: 1.192,84 m. - ANCHURO: 20,89 m.) |
| 2A | VEREDA DE LA CUEVA DEL RIFERO (ANCHO: 20,89 m.) |
| 3A | VEREDA REAL DE LA CUESTA DE LAS PALOMAS O DE LEVANTE
(LONGITUD: 8.571,56 m. - ANCHO: 75,22 m.) |
| 4A | ABREVADERO REAL DE LA RAMBLA DE RIANA (ANCHO: 75,22 m.) |
| 5A | DESCANSADERO Y ABREVADERO REAL DE ANDACUEZ DESLINDADA SEGÚN:
RESOLUCIÓN DE 15 DE JUNIO DE 2010 (SUPERFICIE: 8 ha.) |
| 6A | CARADA REAL DEL VEREDÓN (ANCHO: 75,22 m.) |
| 7E | CARADA REAL DEL PATRÓN (ANCHO: 75,22 m.) |
| 8E | CARADA REAL DEL BERRAL (ANCHO: 75,22 m.) |

REGLAMENTO DE POLICÍA SANITARIA MORTUORIA, DECRETO 95/2001

ZONAS DE PROTECCIÓN

DIRECTIVA 92/43/CEE, RED NATURA 2000

LUGARES DE INTERÉS COMUNITARIO EN ANDALUCÍA

L.I.C. - PARQUE NATURAL SIERRA DE BAZA

LEY 4/1989, DE 27 DE MARZO, CONSERVACIÓN DE LOS ESPACIOS NATURALES Y DE LA FLORA Y FAUNA SILVESTRE

ESPACIOS NATURALES - PARQUE NATURAL SIERRA DE BAZA

LEY 54/1997 DE 27 DE NOVIEMBRE, R.D. 1955/2000 DE 1 DICIEMBRE Y R.D. 223/2008 DE 15 FEBRERO, DEL SECTOR ELÉCTRICO

RED ELÉCTRICA

LEY 39/2003, DE 17 DE NOVIEMBRE, DEL SECTOR FERROVIARIO R.D. 2387/2004, DE 30 DE DICIEMBRE, REGLAMENTO DEL SECTOR FERROVIARIO

SUELO AFECTADO POR LA RED FERROVIARIA

RED FERROVIARIA

R.D.L. 1/2001, DE 20 DE JULIO, DE AGUAS, ZONA DE POLICÍA Y DE SERVIDUMBRE

RED HIDROGRÁFICA (CAUCES, DOMINIO PÚBLICO HIDRÁULICO, ZONA DE SERVIDUMBRE, POLICÍA Y ZONA INUNDABLE)

LEY 2/1992, DE 15 DE JUNIO, FORESTAL DE ANDALUCÍA DECRETO 208/1997, DE 9 DE SEPTIEMBRE, REGLAMENTO FORESTAL DE ANDALUCÍA LEY 43/2003, DE 21 DE NOVIEMBRE, DE MONTES

- 186 GR-11087-JA LA FRAGUARA:
186-1 GR-10087-JA LA FRAGUARA
186-2 GR-10109-JA CORTIJO DE PARÍS
186-3 GR-11106-JA EL RAPOSO Y OTROS
187 GR-50003-AY SIERRAS DE CHARCHES
188 GR-50031-AY EL RESCINTO (DOMINIO PÚBLICO FORESTAL)

ACUERDO DE 29 DE JUNIO DE 2010, POR EL QUE SE DECLARA PREVALENTE LA UTILIDAD PÚBLICA MINERA SOBRE EL USO FORESTAL DE UNA SUPERFICIE DE 93,94 ha, PERTENECIENTE AL MONTE PÚBLICO "EL RESCINTO" CÓDIGO GR-50031-AY

PERÍMETRO MINERO

Otros

DEPURADORAS (PROYECTO DE CONSTRUCCIÓN DE "EDAR"
B.O.P. GRANADA 8 SEPTIEMBRE 2008 Y APROBACIÓN DEFINITIVA
PLENO 23 DE ABRIL DE 2009)

Límites Clasificación del Suelo

LÍMITE TÉRMINO MUNICIPAL

LÍMITE SUELO URBANO



maestros

P.G.O.U. - Adaptación Parcial
de las N.N.S.S. a la LOUA

Valle del Zalabí

PLANEAMIENTO SOBREVENIDO

ÁMBITOS Y ELEMENTOS DE PROTECCIÓN
Y AFECCIONES TERRITORIALES
TÉRMINO MUNICIPAL

NOVIEMBRE 2011

ESCALA: 1 / 20.000

Estudio de Arquitectura R.O.M. - Arquitecto: Roberto Osborne Maestre

2.1.1